


SAMPYKKT

27 JAN. 2010

*Ólafur Guðlaugsson*  
 Byggingafræðingur og Pólitískur  
 Ábyrgingarmannur og Pólitískur

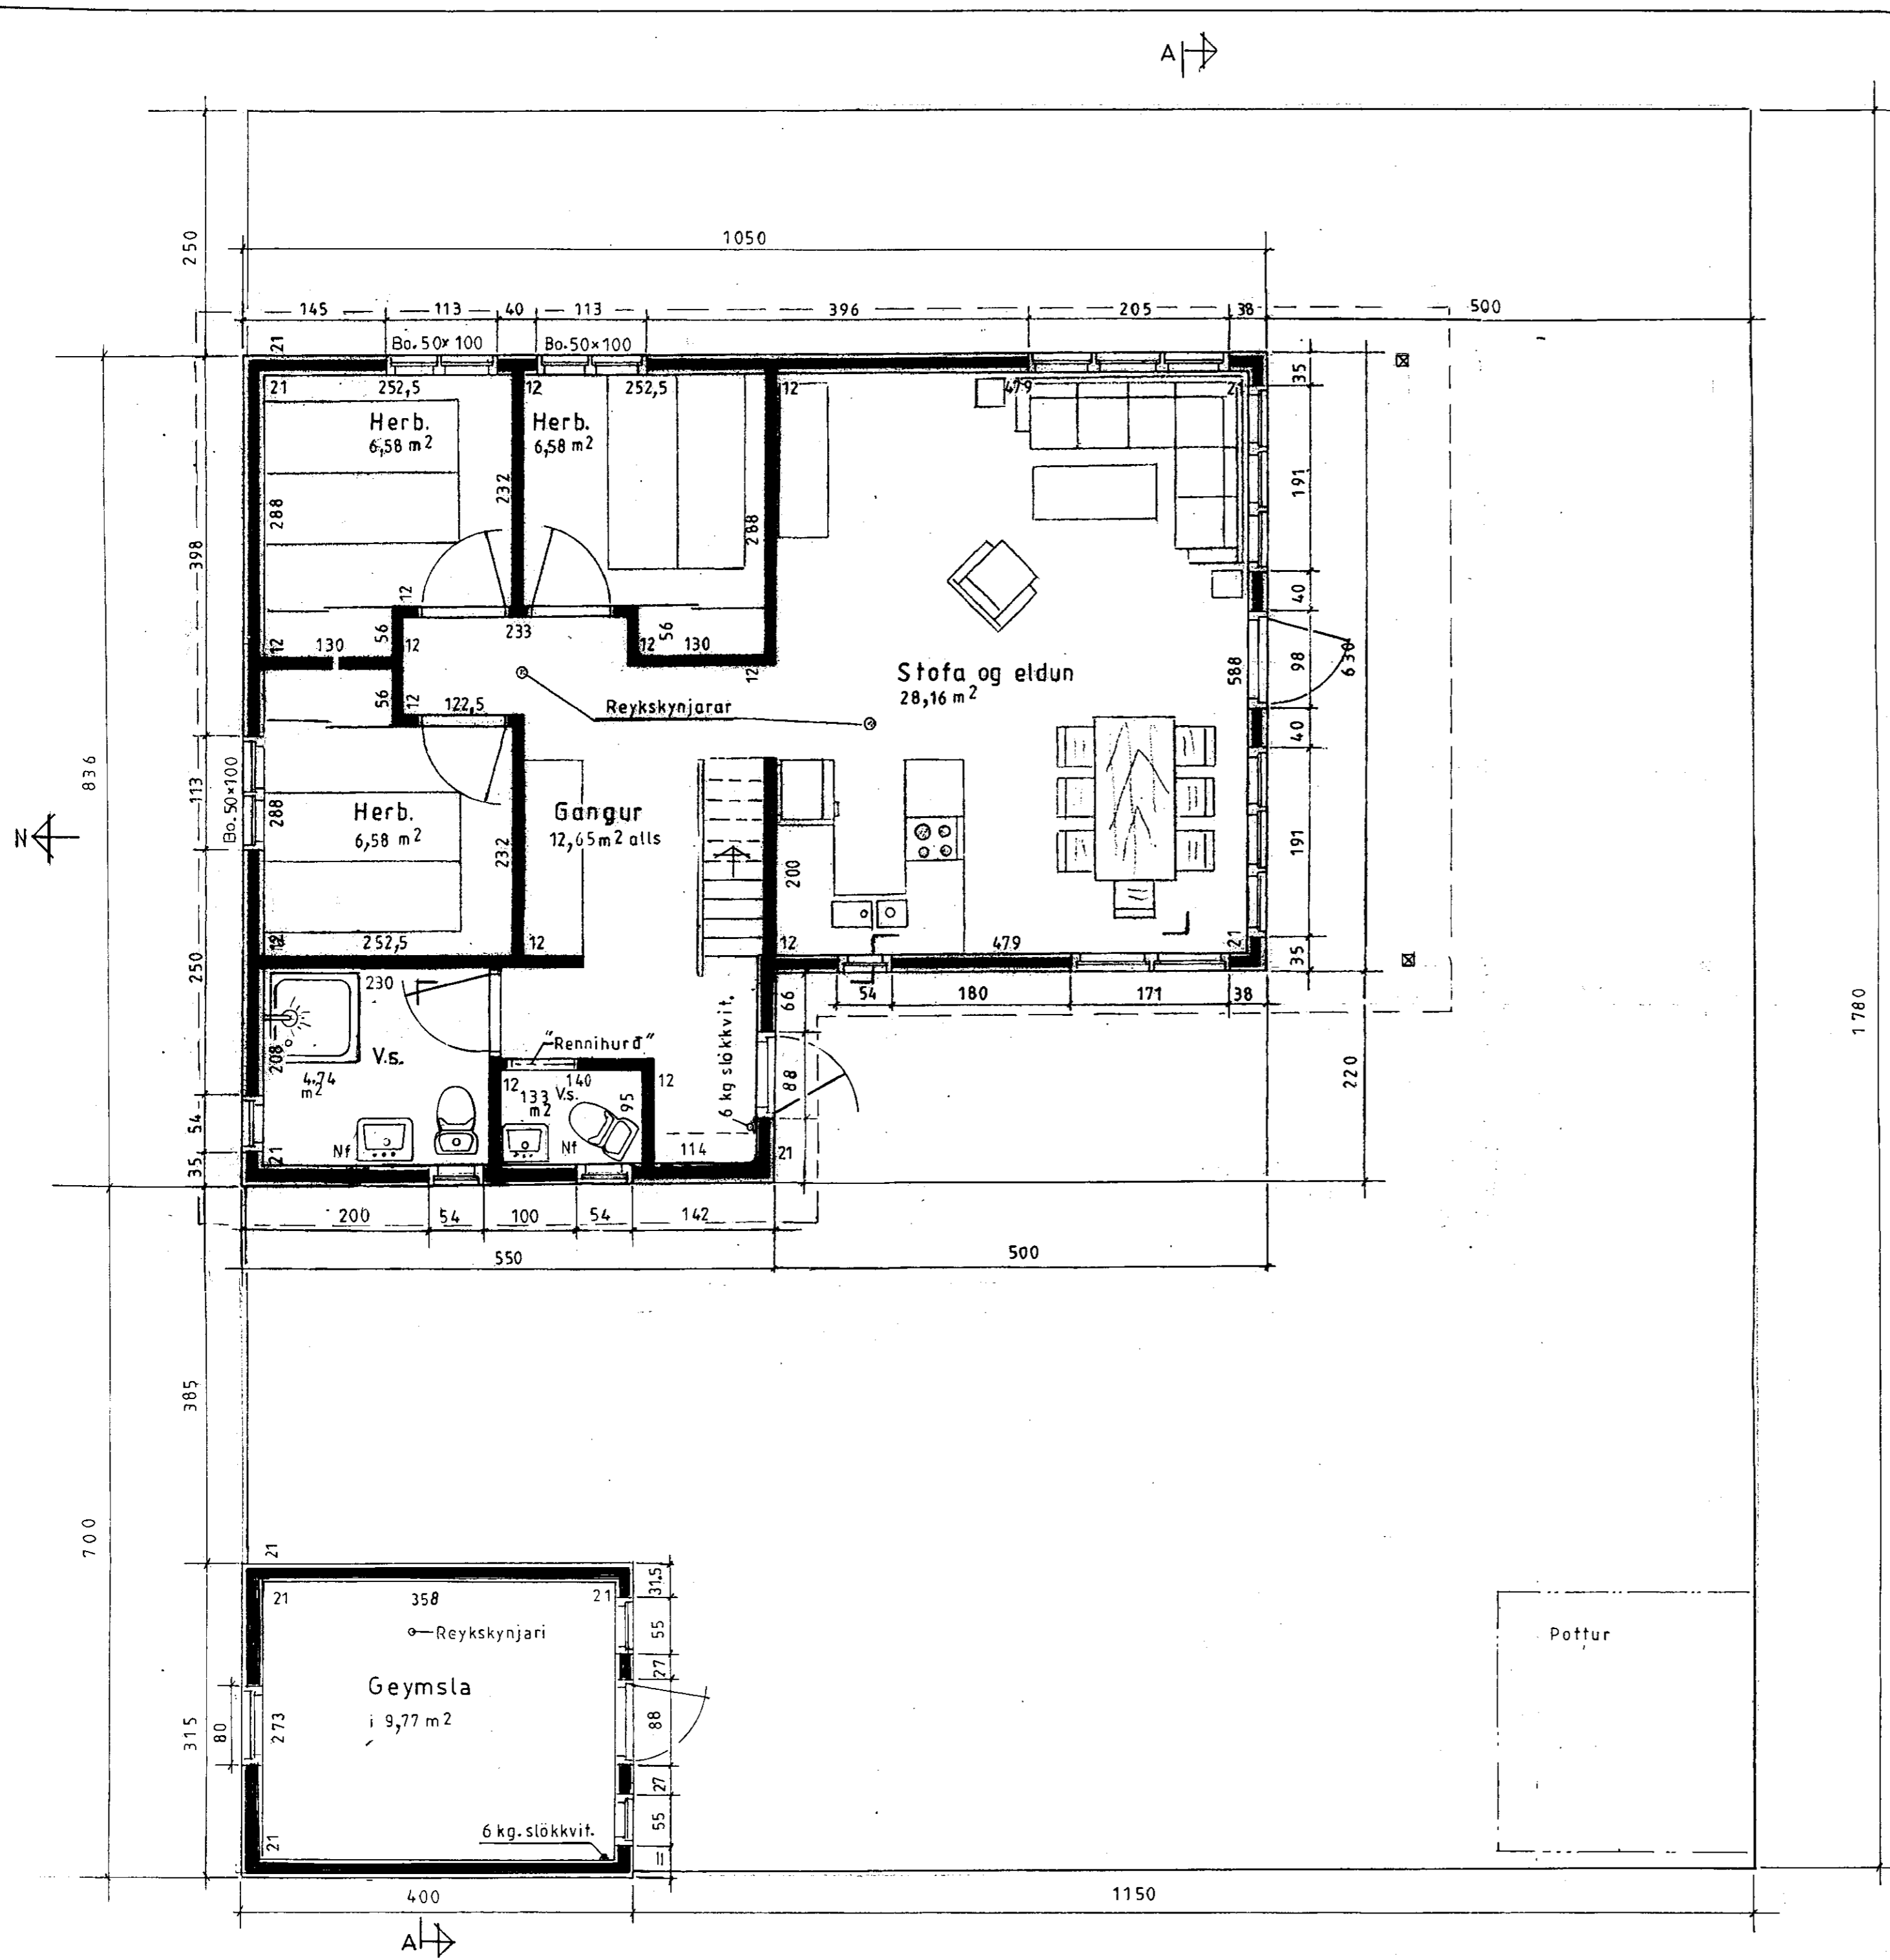

Sumarhús í landi Hraunkots, Grímsness og Grafningshr. Arn. Lóð nr.12 V/ Hofsvík, Hraunb.	
Stærð lóðar 5.100 m <sup>2</sup>	
Eigandi: Kjartan Eggertsson kt.180854-5099	
Grunnmynd	Aðalmynd
Sumarhús 78,25 m <sup>2</sup>	Geymsla 12,60 m <sup>2</sup>
Mkv 1:50	TEIKNIVANGUR
Dags. jan 10	<i>Ólafur Guðlaugsson</i> 270733-2559
Nr. 264-03	<i>Kjartan Eggertsson</i> 201032-2559