





MÓTIÐ
14. MAÍ 2012
Byggingafræðingur, Amessýslu og Flóah.

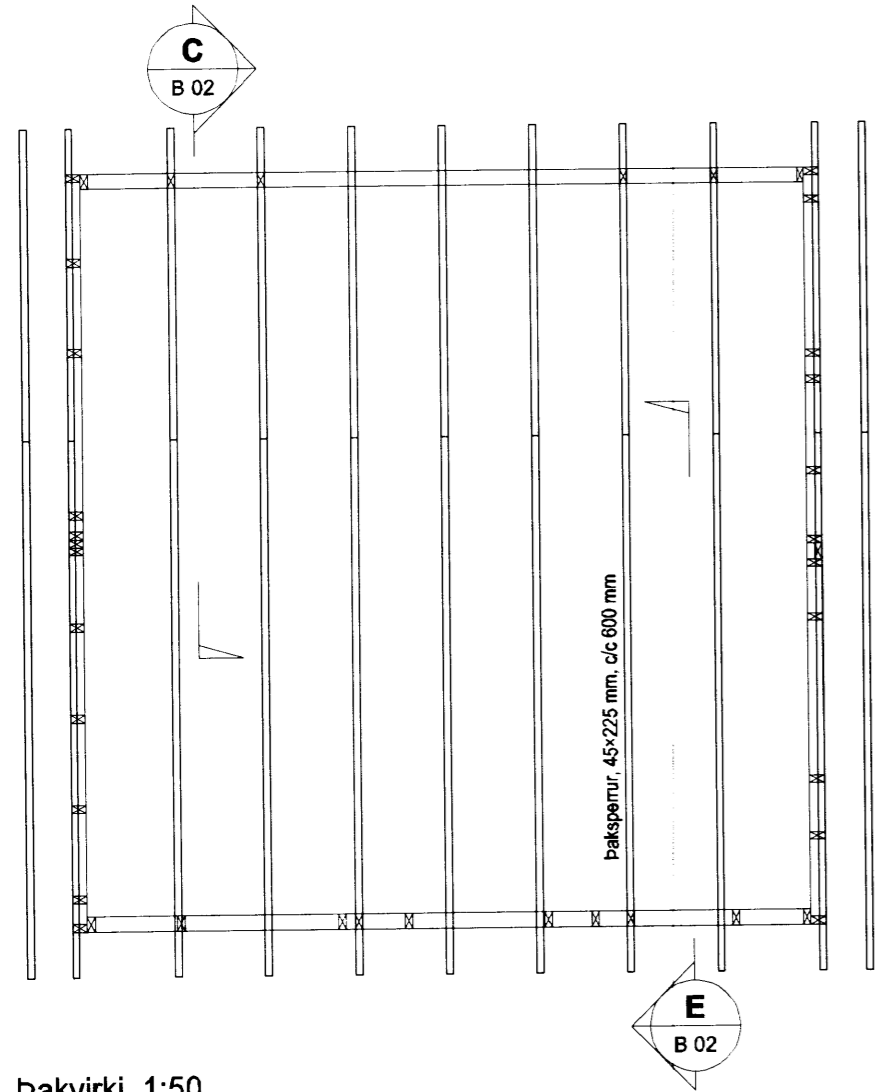


Þakvirki 1:50

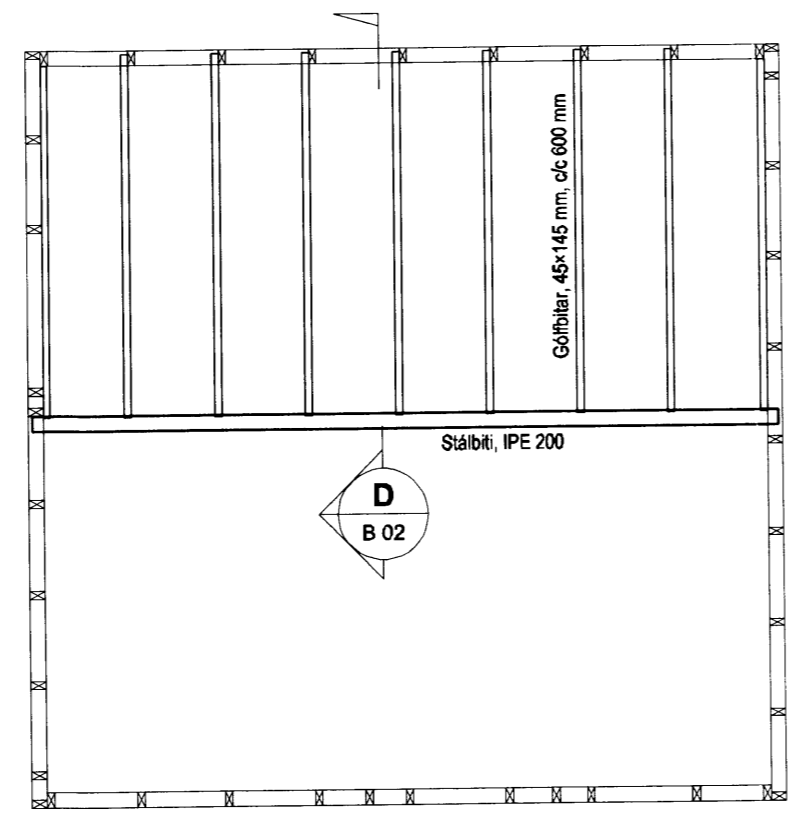


Milligólf 1:50

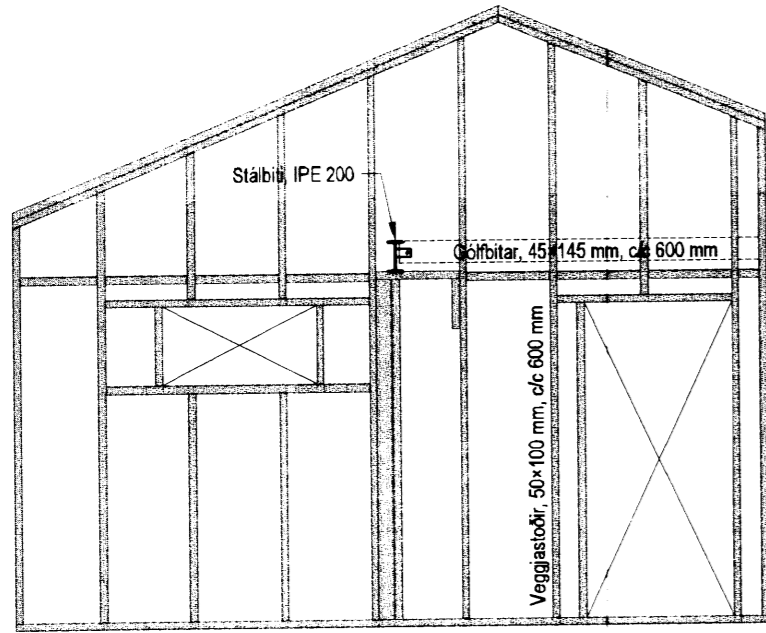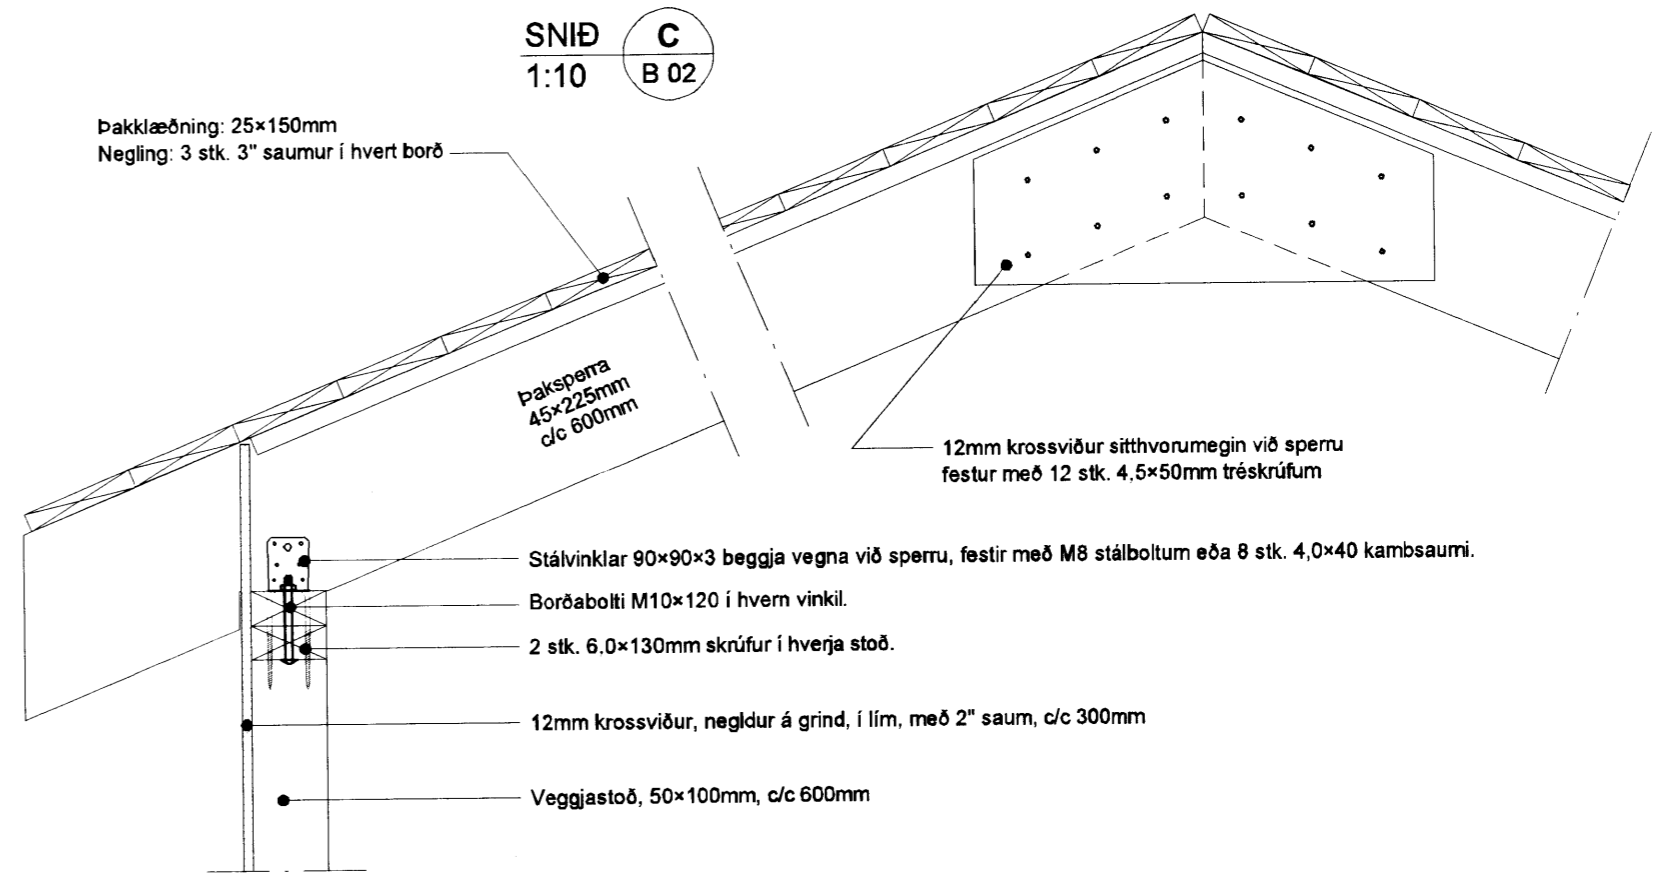


Veggjagrind, austur 1:50

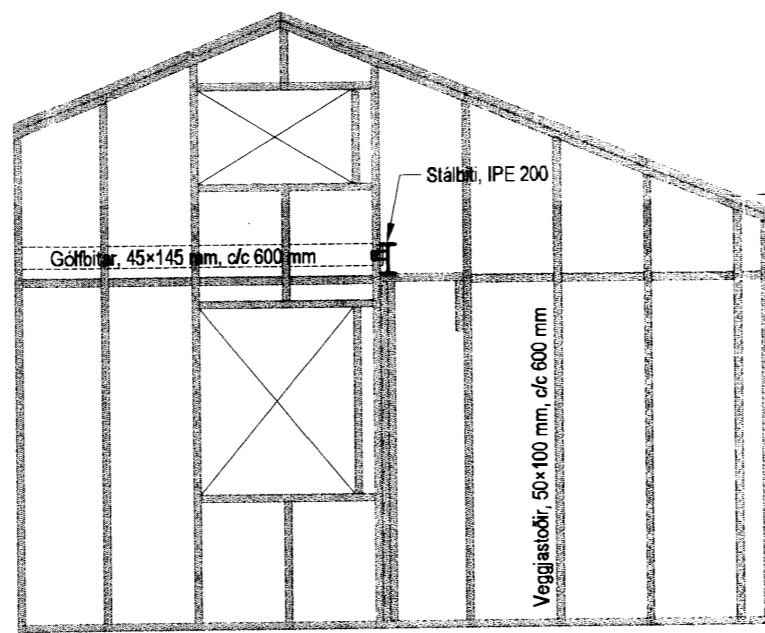


Veggjagrind, vestur 1:50

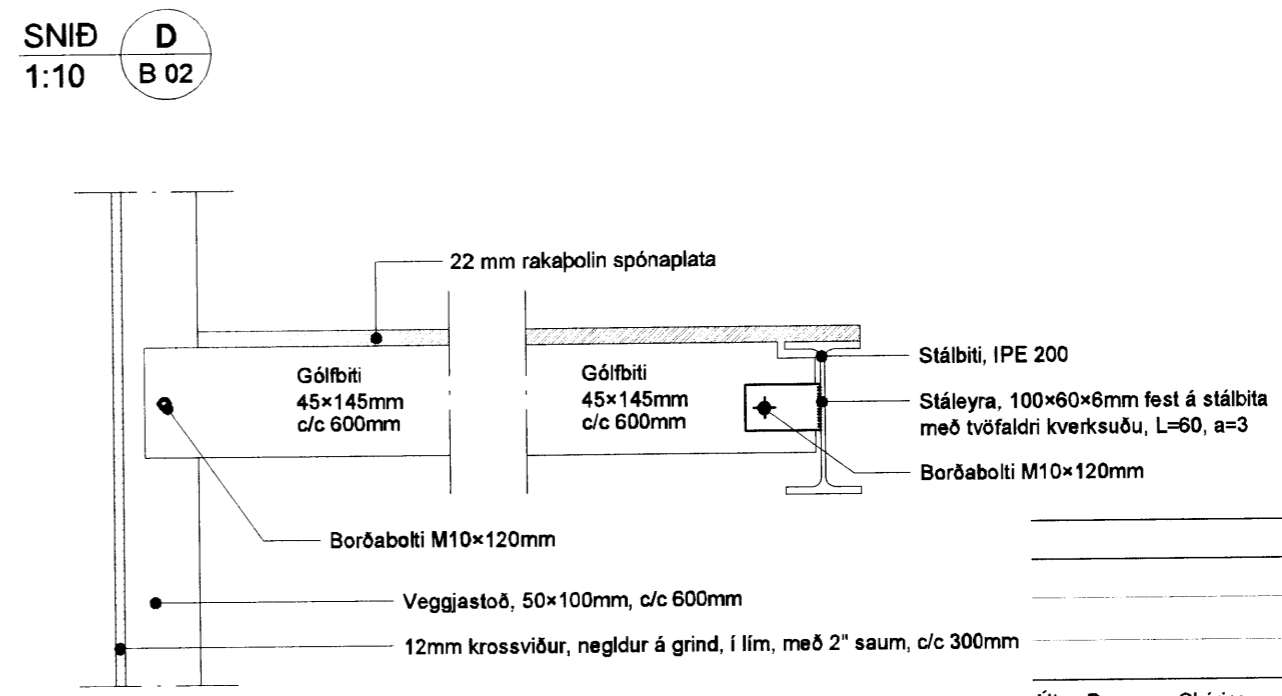


Útg. Dags. Skyring Hannað/Yfirfarð

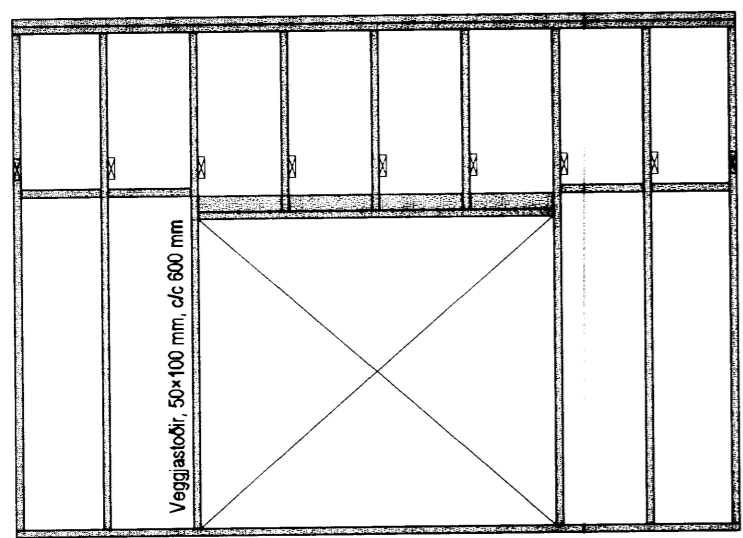

Veggjagrind, norður 1:50

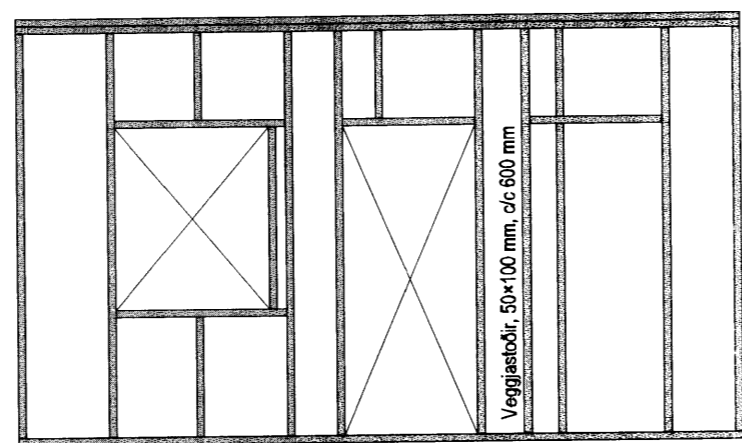

Veggjagrind, suður 1:50

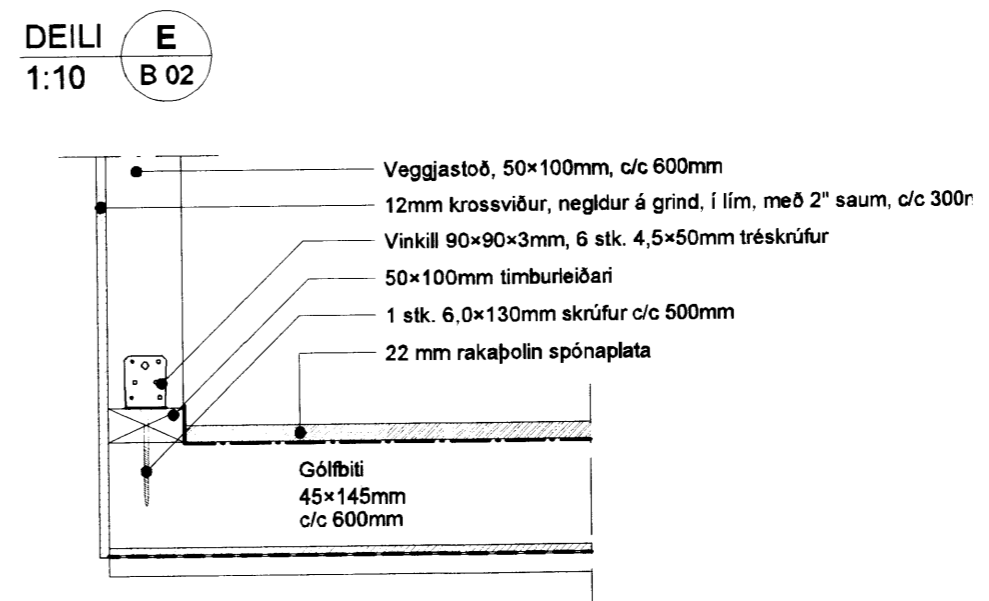

VSB

VERKFRÆÐISTOFA

BÆJARHRAUN 20 · 220 HAFNARFJÖRÐUR · KENNIT. 710796-2899
vsb@vsb.is · Sími 585 8600 · Fax 585 8610 · www.vsb.is

Áritun sérhönnuðar
Björn Gústafsson, kt. 180550-4889

Verkefni
**HVAMMSVEGUR 12
GRÍMSNES- OG GRAFNINGSHREPPI**

Verkhliuti
Burðarvirki
Þakvirki, milligólf og veggjagrindur
Grunnmyndir, ásýndir og snið

Hannað BS	Teiknað BS	Yfirfarð BG	Kvarði 1:50 / 1:10 / A2	Síða -
Dags. 30.12.2012	Verkefni	Teikning B 02	Útgáfa	-