


SAMPYKKT
 13 SEPT. 2011
Dalry Kjartan
 Byggingarfræðingur og Hönnuður
 Ammassýslu og Flóah.

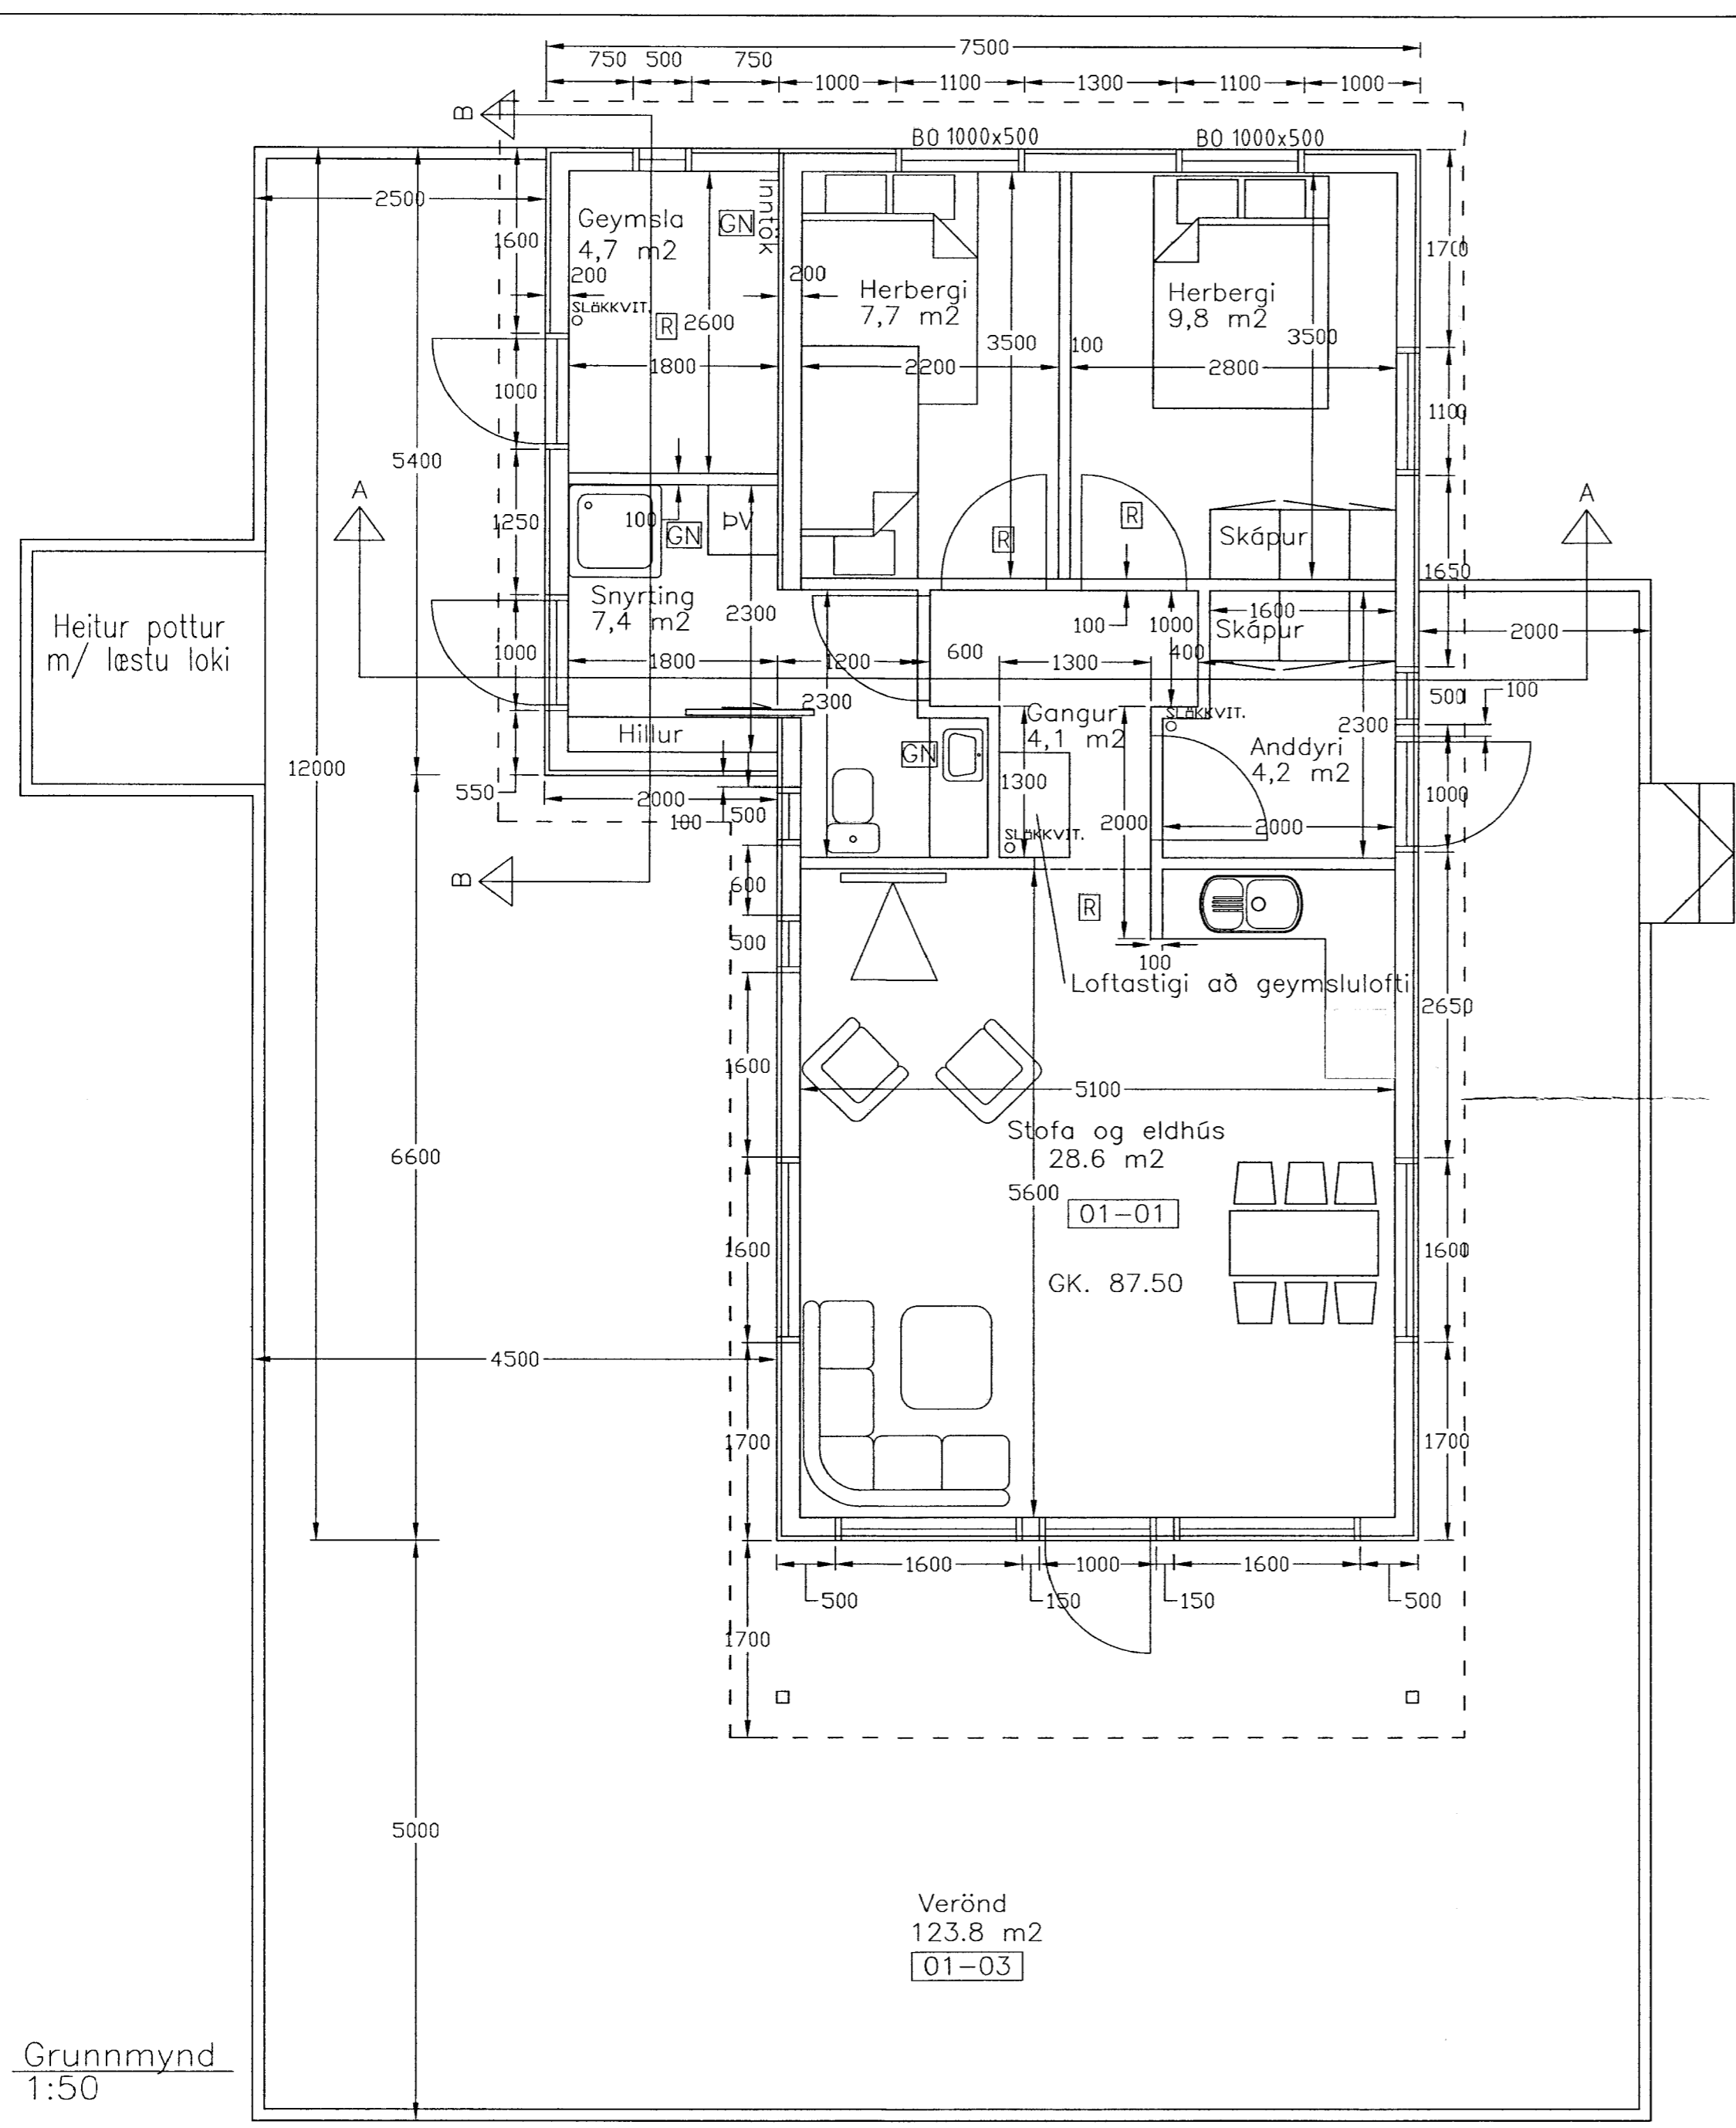


BYGGINGARLÝSING:
 HÚS:
 HÚSID ER TIMBURHÚS Á STADSTEYPTUM SÖKKLI MED STEYPTRI BOTNPLÖTU.
 ÚTVEGGIR KLÆDDIR AD UTAN MED LIGGJANDI KÓPTRI PANELKLÆDNINGU Á LOFTUNARGRIND 20X30 c/c 400. ÞAKID ER HEFDBUNDID SPERRUPAK. ALLIR LÉTTIR MILLVEGGIR ERU BYGGDIR UPP MED TIMBURSTODUM, EINANGRADIR MED ÞÉTTULL OG KLÆDDIR GIPSI. LOFT OG ÚTVEGGIR AD INNAN ER KLÉTT MED PANEL Á AFRETTINGARGRIND. ÞAK ER HEILKLÉTT MED 25X150 mm BORDAKLÆDNINGU Á SPERRUR. ÞAKID ER KLÉTT MED ÞAKSTÁLI Á ÞAKPAPPA. ÞAKULL ER OFANÁ LOFTAKLÆDNINGU Á MILLI SPERRA. ADGENGI AD GEYMSLULOFTI YFIR HLUTA HÚSSINS ER UM LOFTASTIGA.
 ALLT TRÉVERK SKAL FÚAVERJAST MED VIDURKENNDU EFNI. NEYSLUVATN KEMUR FRÁ VATNSVEITU SVÆDISINS. NEYSLUVATNSLAGNIR ERU PEX-LAGNIR Í VEGGJUM OG UNDIR GÓLFI HÚSSINS. UPPHITUN VERÐUR MED GÓLFHITALÖGNUM. FRÁVEITULAGNIR ERU PVC LAGNIR SEM TENGJAST ROTÞRÓ, SJÁ AFSTÖÐUMYND.
 LITUR Á ÞAKI SKAL VERA GRÈNN OG LITUR VEGGJA ÞANNIG AD HANN SKERI SIG EKKI UM OF ÚR NÁTTÚRULEGU UMHVERFI SÍNU.

EINANGRUN:
 BOTNPLATA ER EINANGRUD MED 100 mm PLASTEINGRUN.
 ÚTVEGGIR - STEINULL 125 mm
 ÞAK ER EINANGRAD MED 200 mm ÞAKULL
 ALLT GLER ER TVÓFALT K-GLER

KÖLNUNARTÖLUR
 BOTNPLATA U-GILDI 0,3
 ÚTVEGGIR U-GILDI 0,4
 GLUGGAR U-GILDI 2,0
 ÞAK U-GILDI 0,2
 HURDIR U-GILDI 2,0

FLATARMÁL FRÍSTUNÐARHÚSS	76.8 m²
FLATARMÁL GEYMSLULOFTS	5.7 m²
FLATARMÁL ALLS	82.5 m²
FLATARMÁL LÓÐAR	5100 m²
NÝTINGARHLUTFALL (BÆDI HÚS)	1,6 %
RÚMMÁL HÚSS	310.4 m³
BÍLASTÆÐI	3 STK

SKÝRINGAR:
 [R] = Reykskynjari
 BO = Björgunarop
 [GN] = Gólfniðurfall

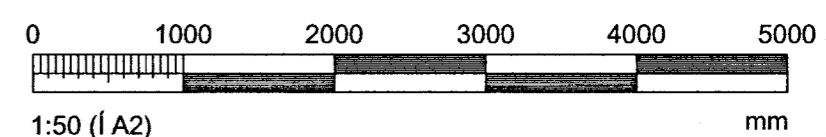

Grunnmynd
 1:50

Hofsvík 8, Grímsnes- og Grafn.hr. Frístundahús Grunnmynd		Tölvunafn.					
		Melikvarði	Hannað sv Ágúst 2011				
		1:50	Teiknað sv Ágúst 2011				
Sveinn Valdimarsson Suðurgarði 1, 230 Keflavík, kt. 271068-3879 sími 421 5678, sudurgardur1@simnet.is		Samp. <i>Sveinn Valdimarsson</i>					
		Plottað 17.8.2011					
		Teikningarnúmer SV.11-02 A-01.01					
Sveinn Valdimarsson MVFI kt. 271068-3879		Breyting: <table border="1"><tr><td> </td><td> </td><td> </td><td> </td></tr></table>					
		Ath. <table border="1"><tr><td> </td><td> </td><td> </td><td> </td></tr></table>					