


Undirstöður 1/50

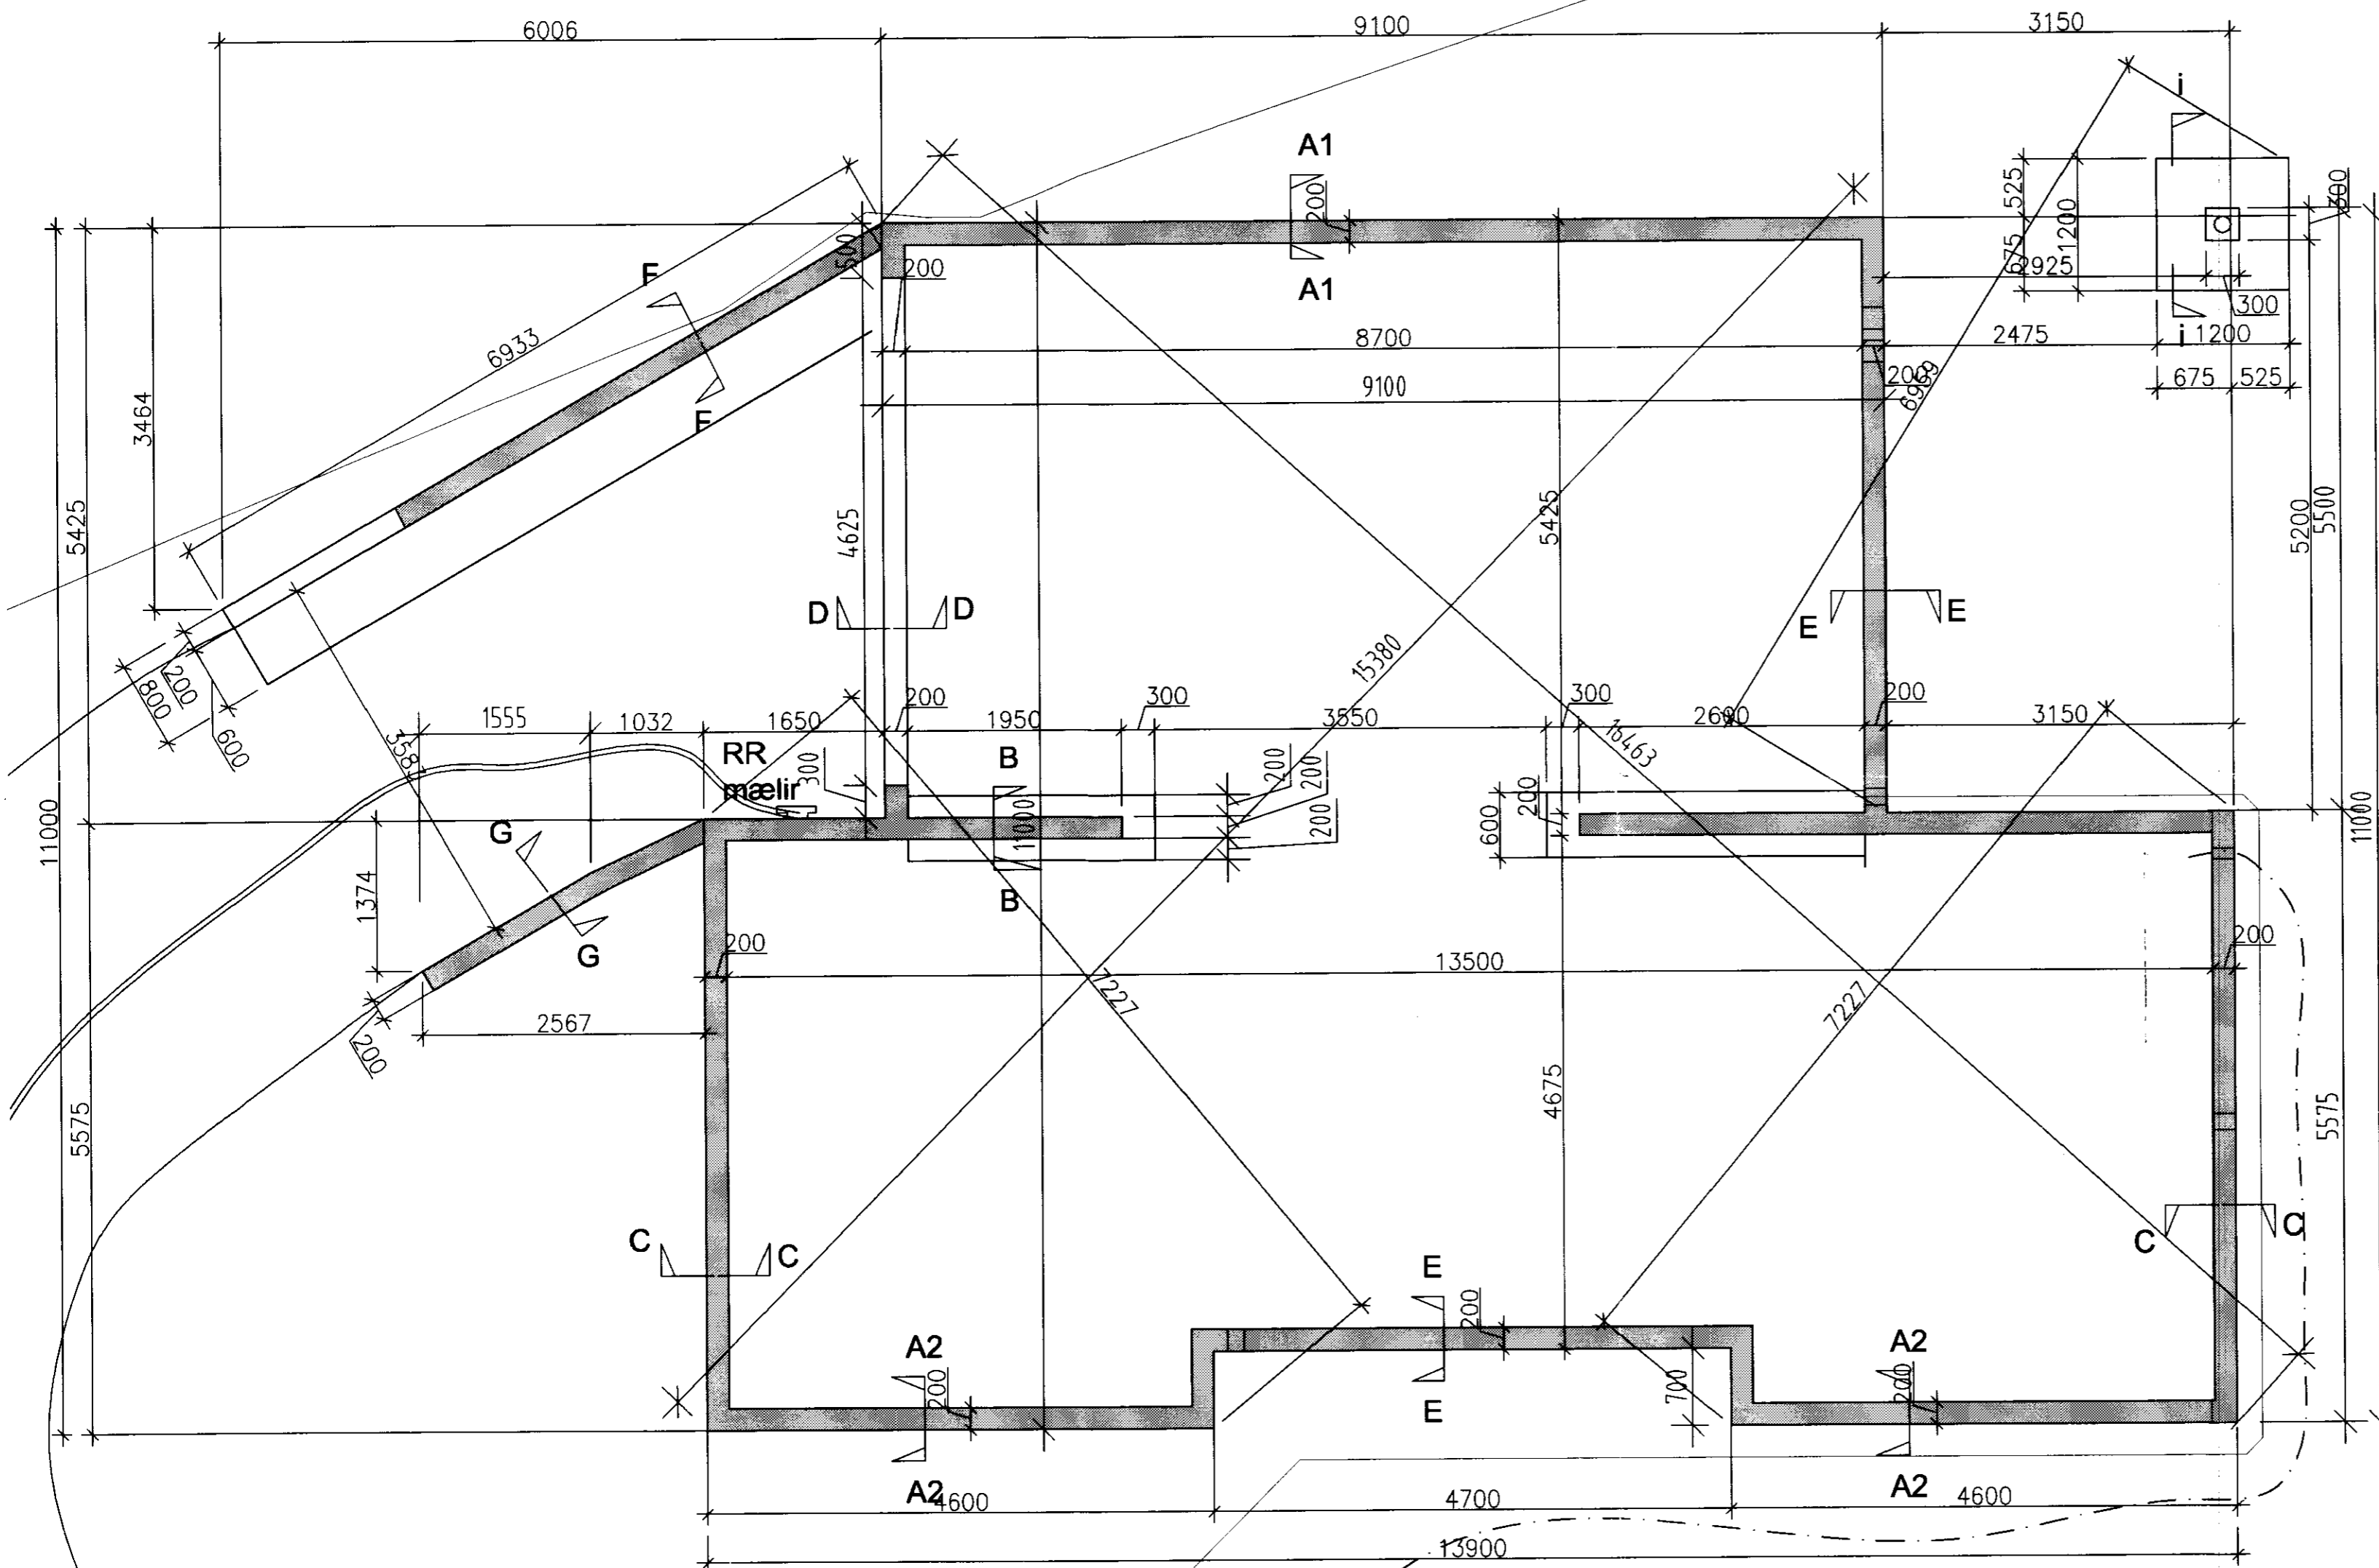

SKÝRINGAR:

ÖLL ÓNEFND MÁL ERU Í MILLIMETNUM (MM)
 AÐ UNÐANSKILDUM KÓTUM SEM ERU Í METRUM (M)
 0,00=SETTUR KÓTI ENDANLEG HÆÐ PLÖTU ADALHÆÐAR

HÚSIÐ ER HANNAÐ SAMKVÆMT ÍSLENSKUM STÖÐLUM.

JARÐVERUR:
 GRAFA SKAL ÚR GRUNNI NIÐUR Á FAST.

UNDIR UNDIRSTÖÐUR ER ÓHREIFT ÞJÓPPAÐ HRAUN
 MESTA ÁLAG Á JARÐVEG UNDIR UNDIRSTÖÐUM ER
 0,3 MN/M²

AÐ SÖKKLUM OG UNDIR BOTNPLÖTUR KEMUR MALARFYLLING
 UNDIR BOTNPLÖTU SKAL ÞJAPPA ÓLÍFRÆNA FROSTFRÍA
 FYLLINGU Í CA. 30 CM. VÆTTUM LÖGUM

STEINSTEYPA:

UNDIRSTÖÐUR OG BOTNPLATA:
 VEGGIR, STIGAR OG PLÖTUR:
 BROTPOLSFLOKKUR S 250.
 SEMENTSMAGN 300 KG/M³.

LOFT 5 - 6 %
 V/S = 0,55
 SIGMÁL 8 - 10 CM.

BENDISTÁL:

K = KAMBSTÁL, FLOTSPENNA 500 N/MM².
 SKEYTILENGD K10 ER 50 CM.
 SKEYTILENGD K12 ER 60 CM.
 VIÐ ÖLL ÖP SKAL SETJA 2 K12 OG SKULU ÞAU NÁ
 MINNST 60 CM UPPFYRIR BOTNPLÖTU.


STEYPUHULA JÁRNA:

3 cm Í VEGGJUM OG
 2,5 cm Í PLÖTUM.
 5 cm Í UNDIRSTÖÐUM

KJALLARAVEGGIR KOMA FORSTEYPTIR MED UNDIRSTÖÐUM
 UNDIR ÞÁ ER STEYPT ÞRIFALA OG JÖRNUNARLAG, Í ÞVÍ ERU
 2 K12 SEM VERÐ NÝTT SEM JARÐSKAUT
 KJALLARAVEGGIR ERU 20 CM OG STEYPT SAMAN Á HORNUM

BOTNPLATA ER STAÐSTEYPT MED ÍSTEYPTRI GÓLFHITALÖGN
 PLATA YFIR KJALLARA ER FORSTEYPT 5 CM "FILEFRAN" OG Á HANA
 VERÐUR STEYPT 15 CM ÁSTEYPA.

VEGGIR EFRIHÆÐAR ERU FORSTEYPTIR 15 CM VEGGIR OG VERÐA ÞEIR
 STEYPTIR SAMAN Á HORNUM

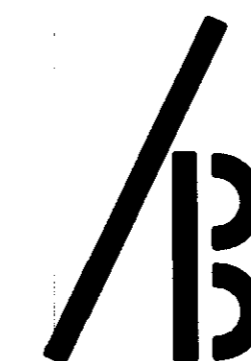

Ágúst Birgisson ehf.

verk: Illagil 6

Telkistofa kt. 631298-3979
 Bæjarlind 14 201 Kópavogi agustb@isholf.is
 sími 588.2220 / 894.7997 fax 588.2227
 Ágúst Birgisson tæknifræðingur kt. 160557-4199

Grimsnes og Grafingshreppi
 Flistundarhús: Undirstöður

mælikv: 1/50

dags: 29.06.2006

Hannað: ÁB

teikning nr.

B-01