




Stækkað 1/10

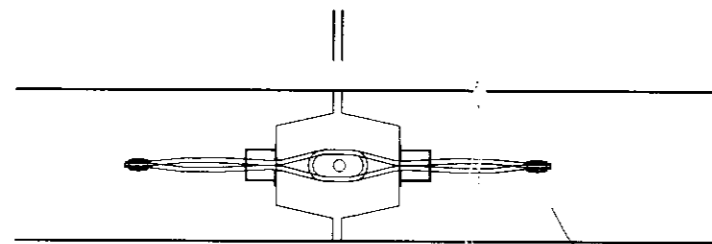


Einingaveggir kjallara 1/50

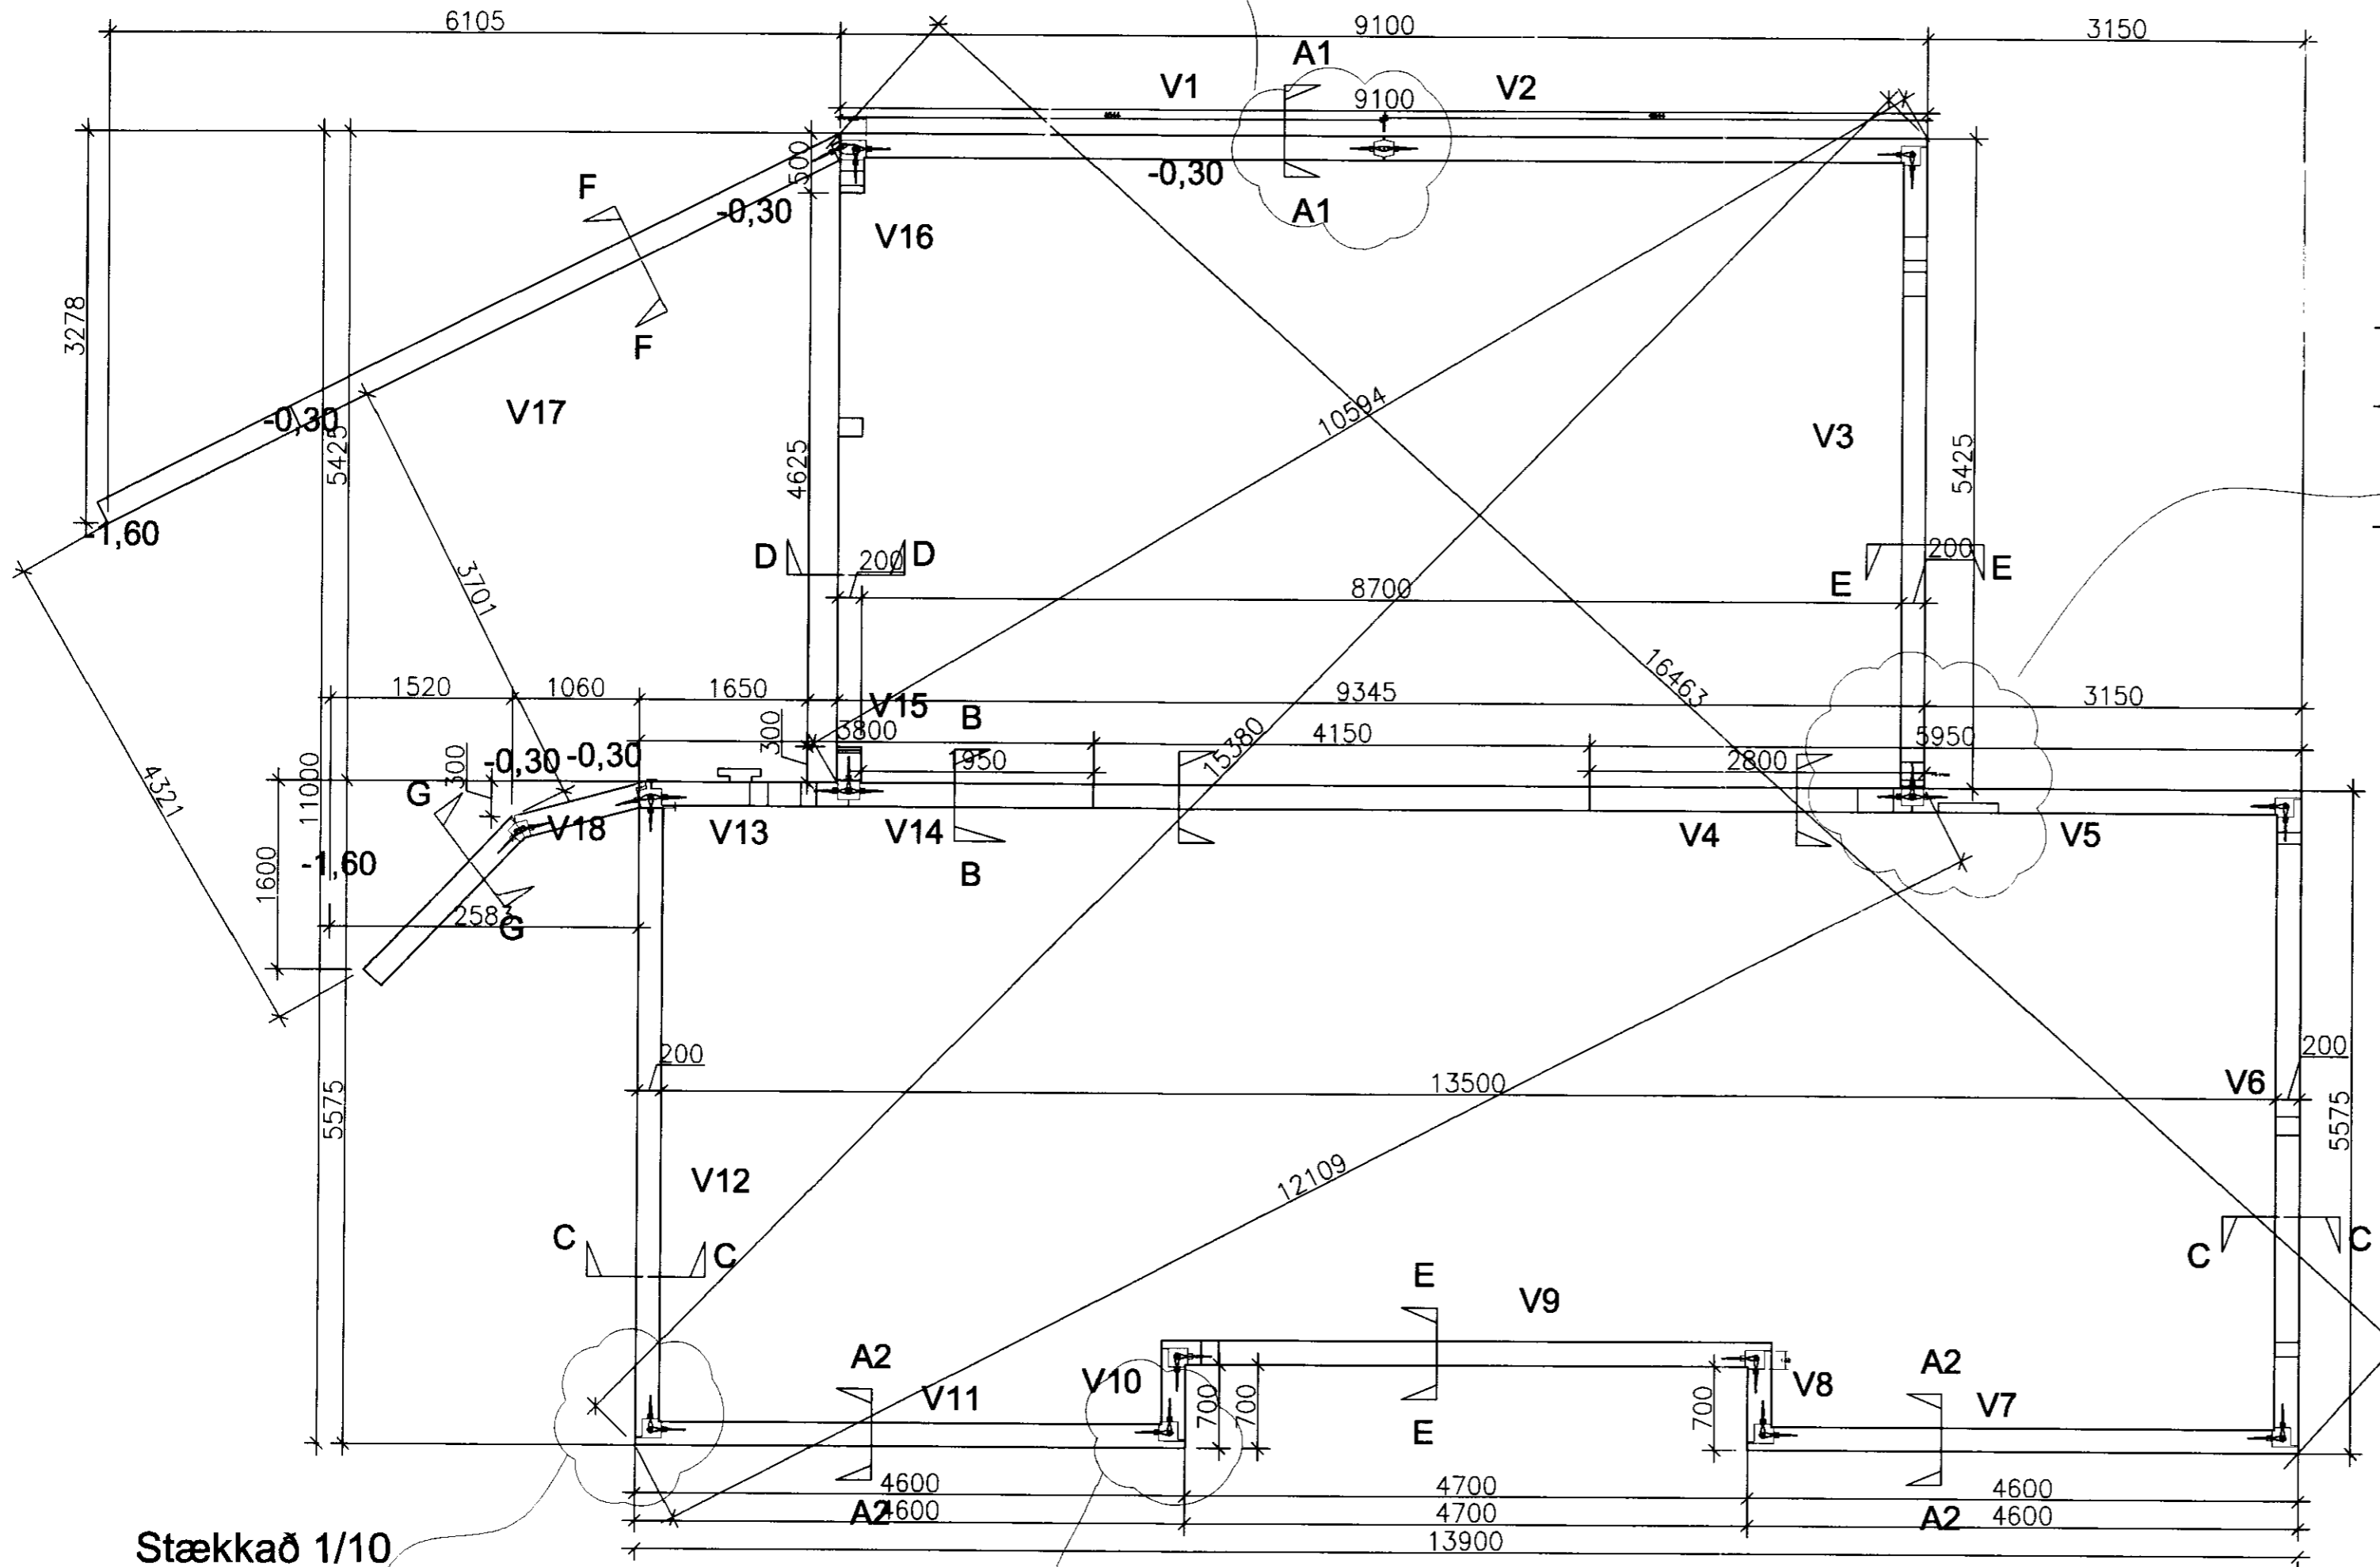



Stækkað 1/10

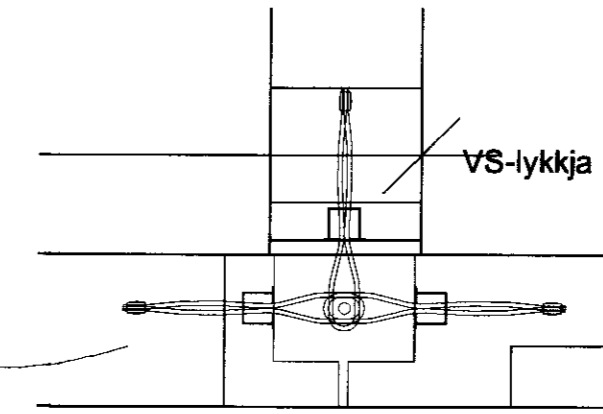

Stækkað 1/10

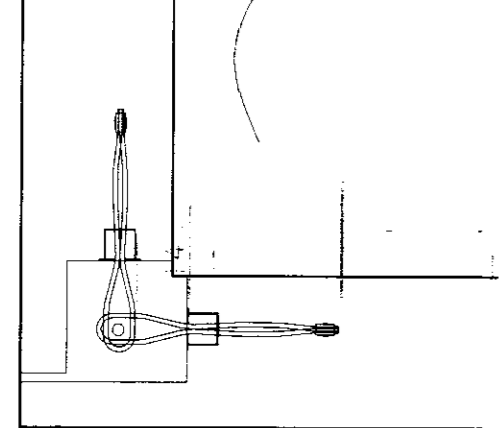

Stækkað 1/10

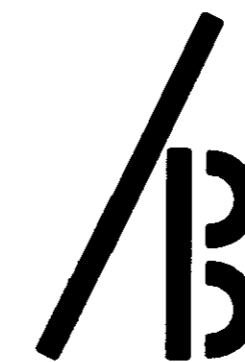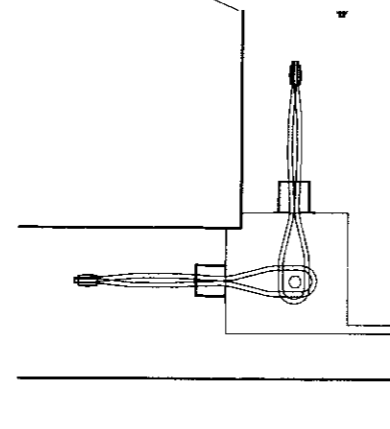

Ágúst Birgisson ehf. verk: Illagil 6

Teiknistofa kt. 631298-3979 Grímsnes og Grafingshreppi
Bæjarlind 14 201 Kópavogi agustb@ishof.is efni: Fristundarhús: Veggir kjallara
sími 588.2220 / 894.7997 fax 588.2227

Ágúst Birgisson tæknifræðingur kt. 160557-4199 mælikv: 1/50 dags: 29.06.2006

Hannað: ÁB teikning nr. B-02