



GRUNNMYND AF UNDIRSTÖÐUM MKV. 1:50

UNDIRSTÖÐUR ERU INNREGNAR UM 25mm FRÁ GRINDARMÁLUM
(BROTIN LÍNA= YTRIBRÚN TIMBURGRINDAR OG EINANGRUN UTANA SOKKLUM)


Skipulegs- og byggingarfulltrúi Uppveita bs.
Yfirfarir
07.04.2014
Byggingarfulltrúi

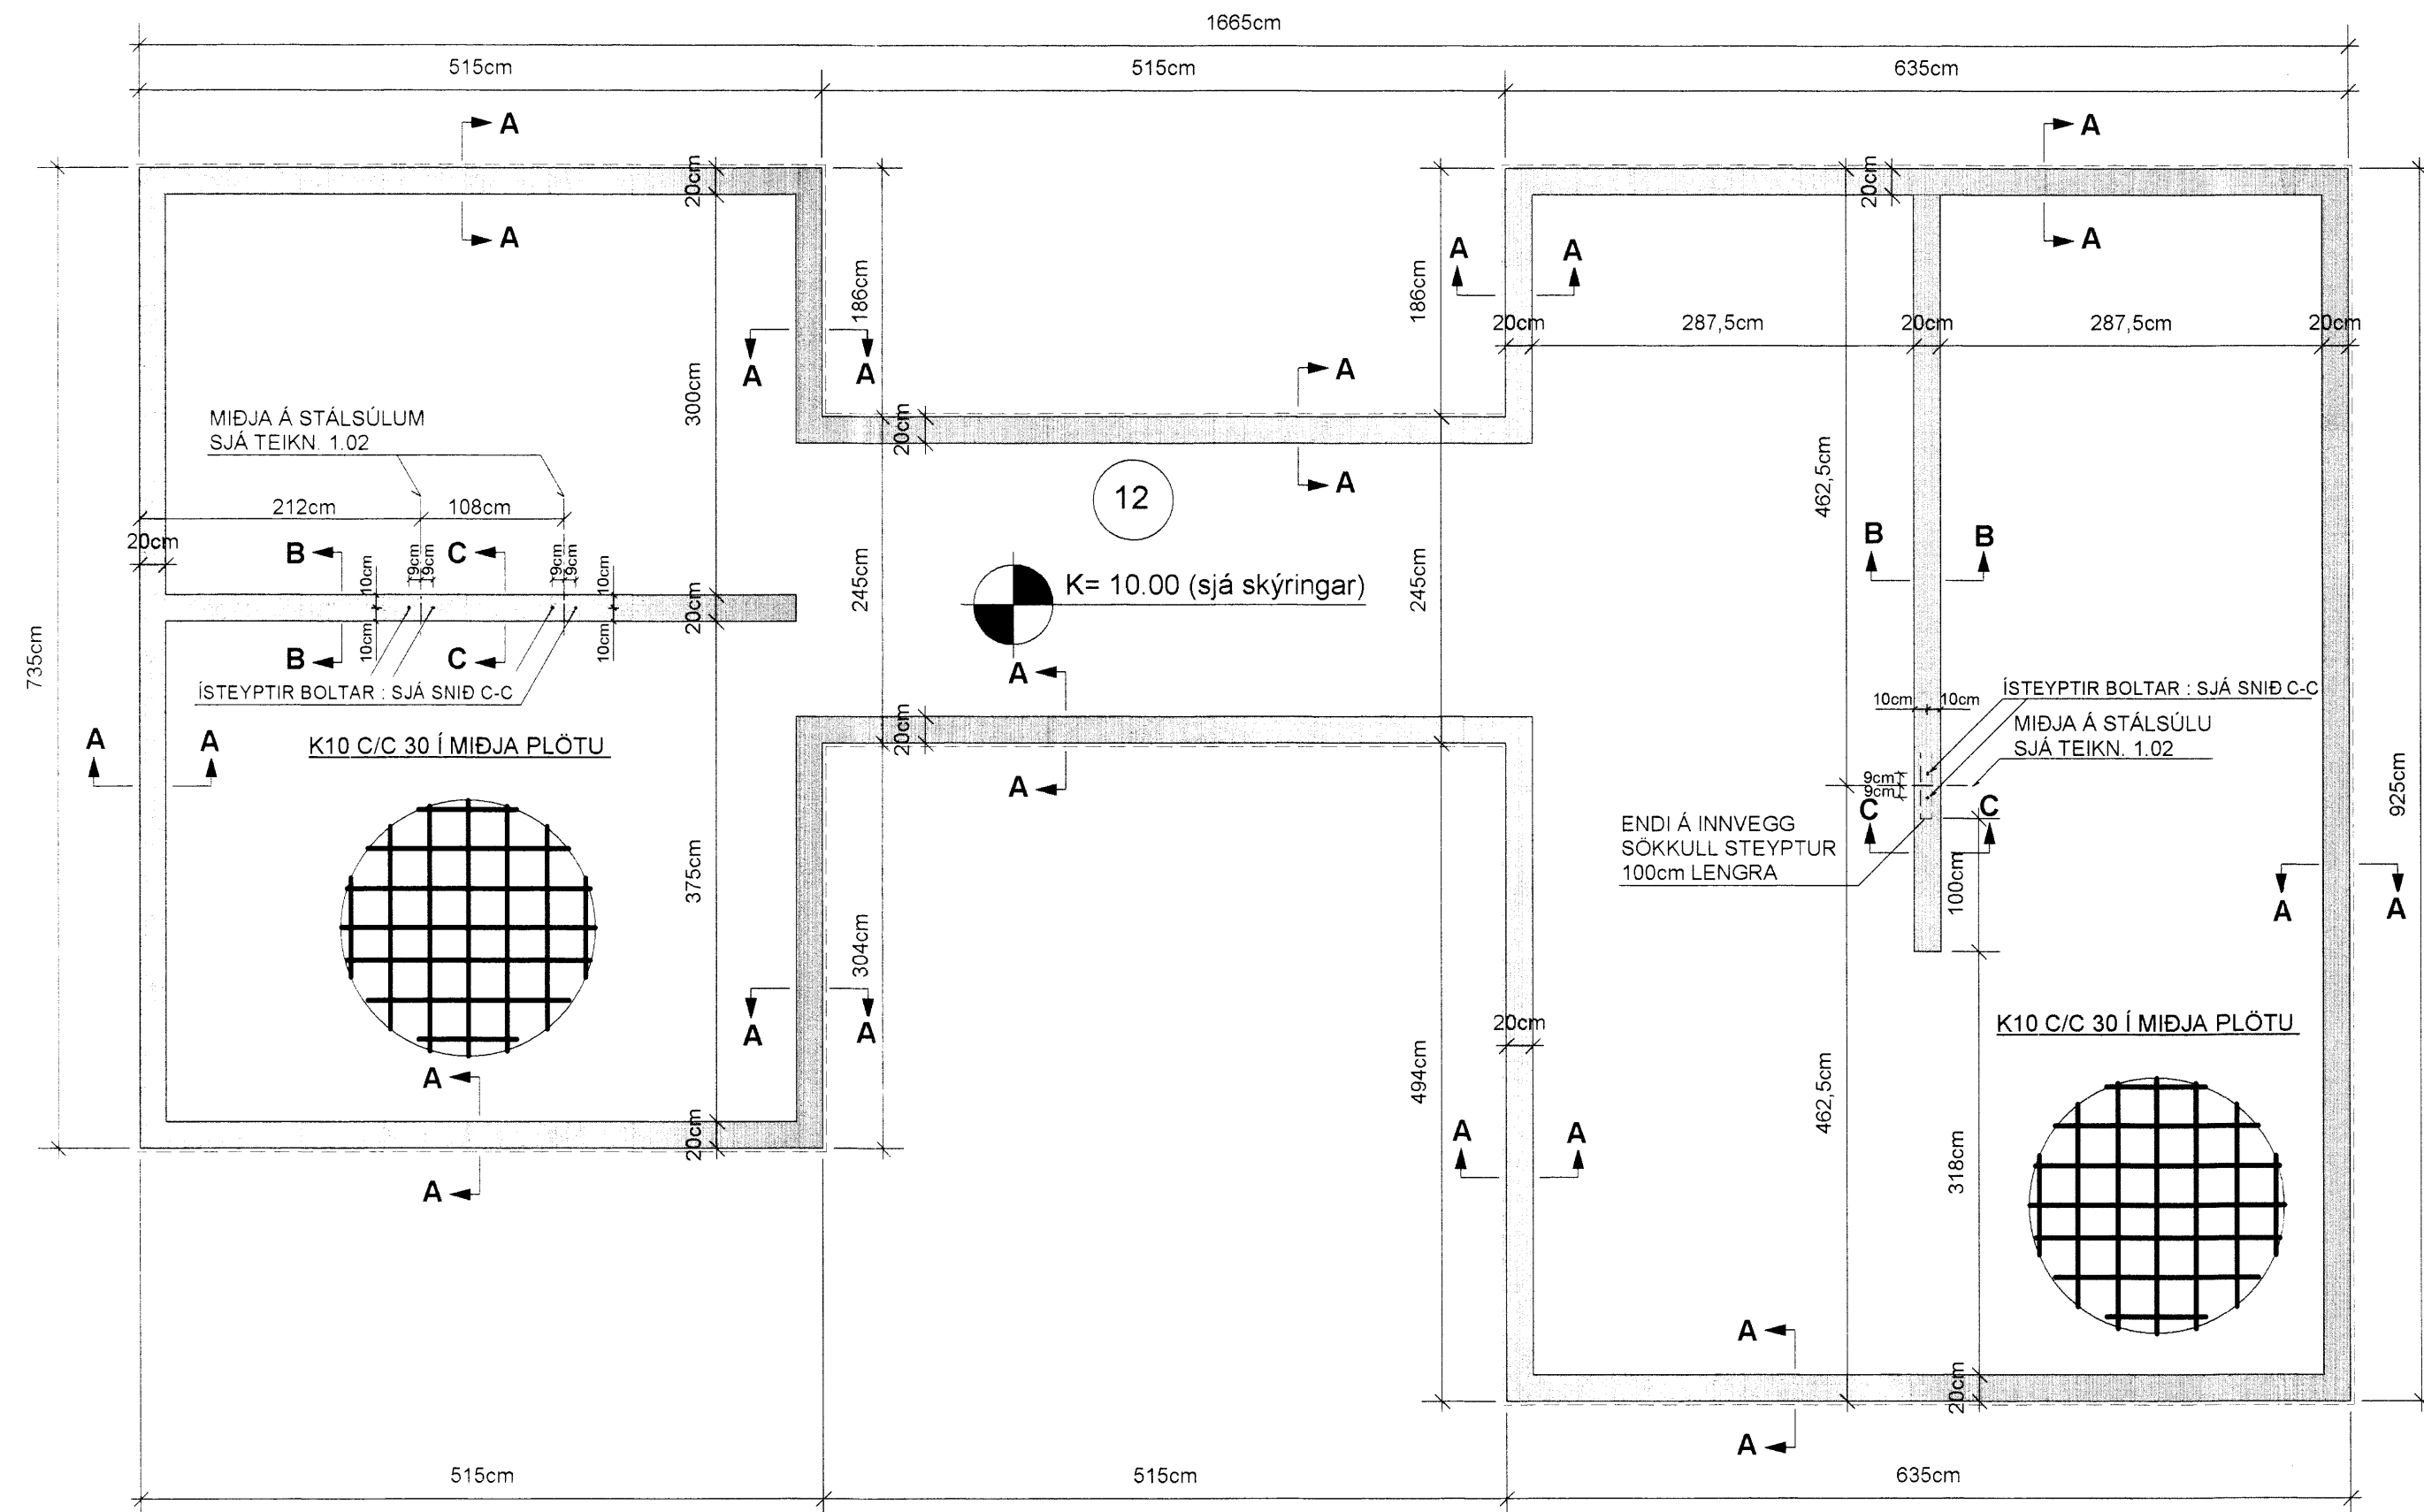


SNID A-A MKV. 1:10

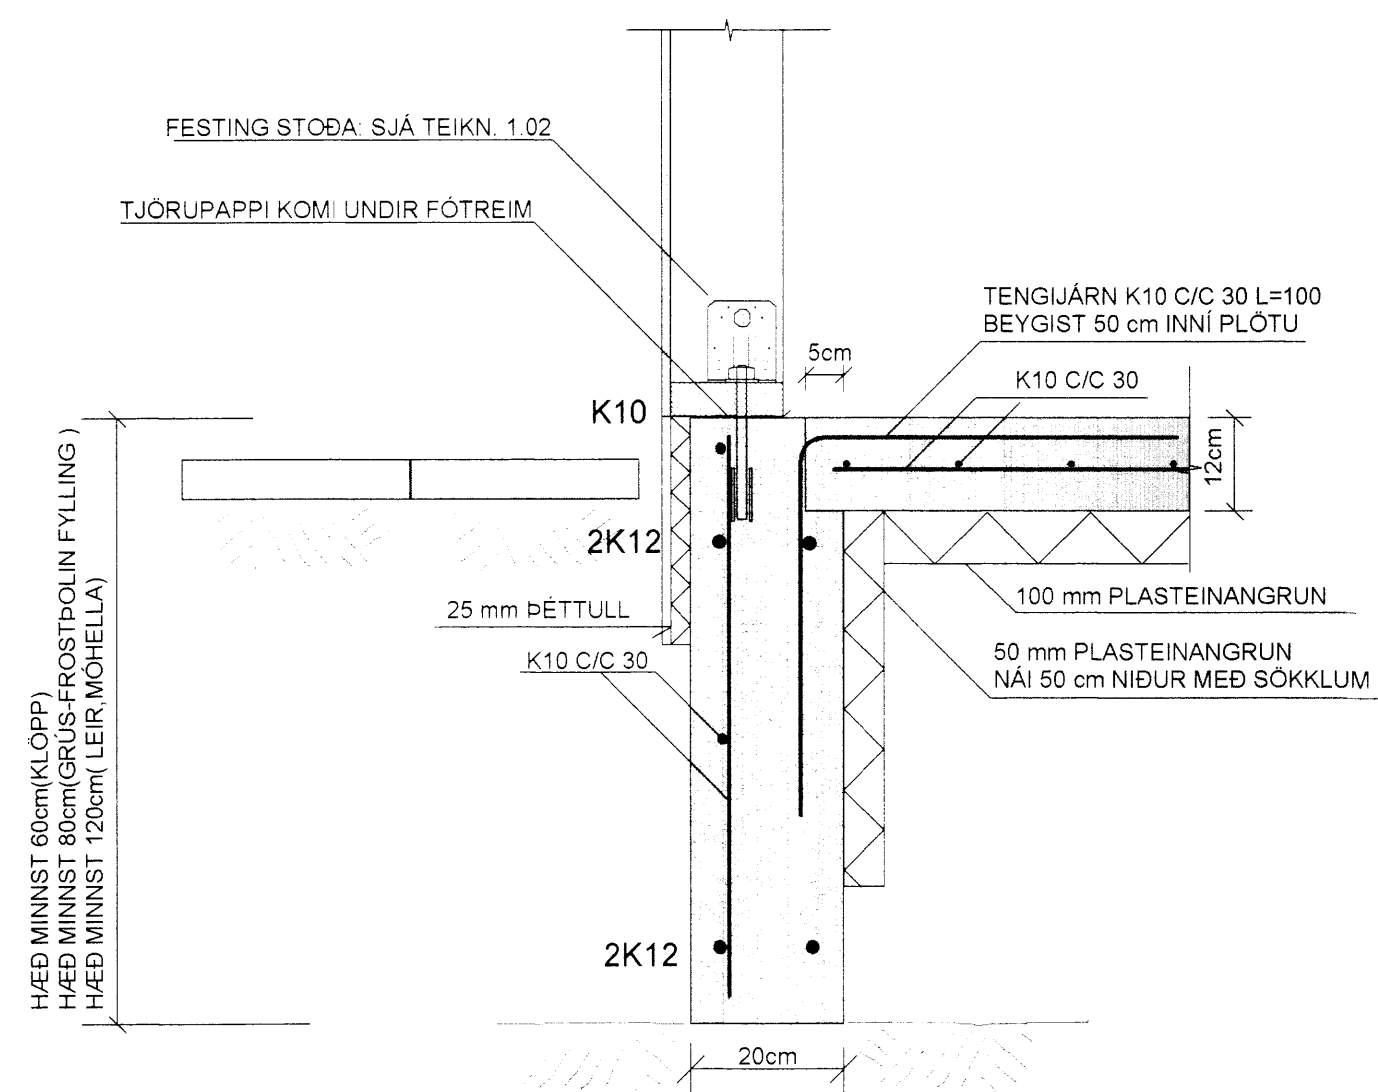

SNID B-B MKV. 1:10

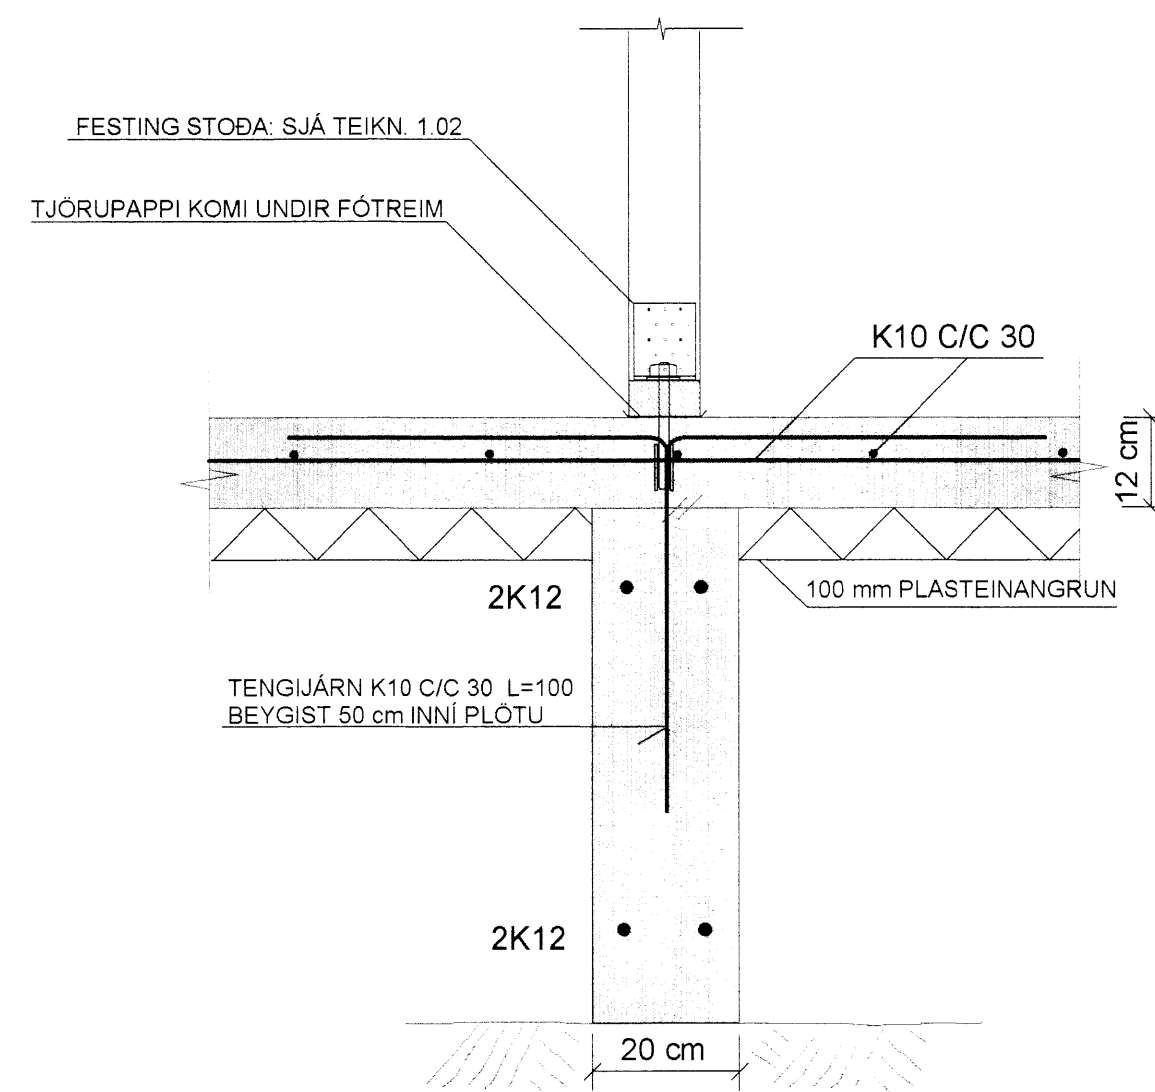

SNID C-C MKV. 1:10

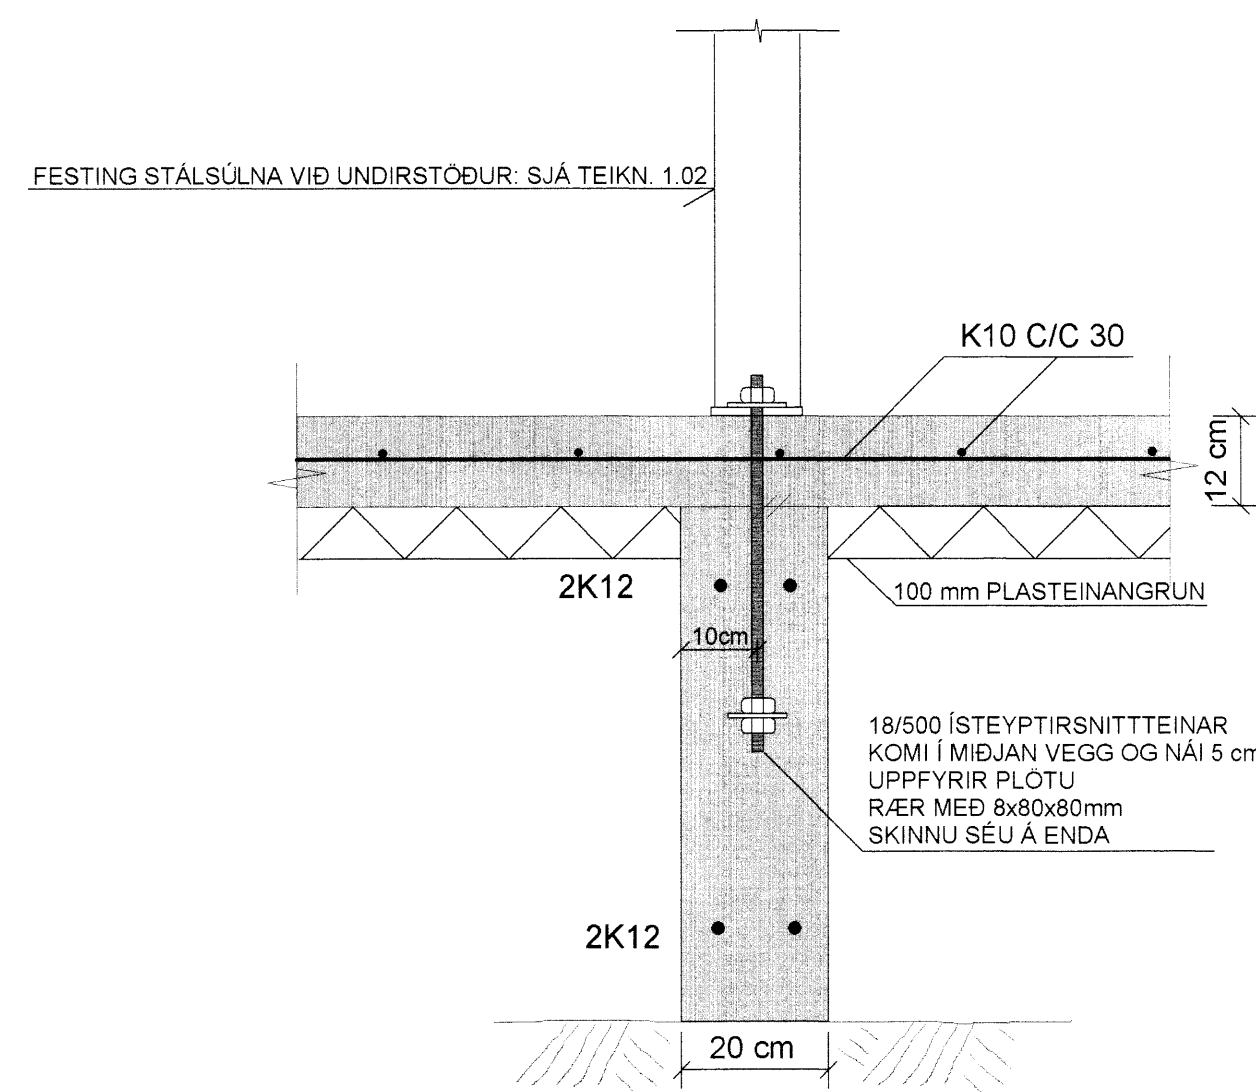

SKÝRINGAR:

STEINSTEYPA: UNDIRSTÖÐUR OG BOTNPLATA S-250
LOFTINNIHALD SÉ 5-6% OG VS-TALA SÉ MINNI EN 0.55

STEYPUSTYRKARSTÁL: KS-40S
BOTNPLATA ER 12 cm Á ÞYKKT.
Í ALLA BOTNPLOTUNA ER EINFÖLD JÁRNAGRIND K10 C/C 30
(NOTA MÁ BENDINET K-189 OG SÉ NETIÐ ÞÁ VIXLLAGT UM TVÖ MÖSKVA Á SAMSEYKTUM)

SETJA SKAL 4cm STEINA UNDIR GRINDINA ÞÁÐ ÞÉTT AÐ HÚN SÉ Í JAFNRI HÆÐ MIÐAÐ VIÐ YFIRBORÐ PLOTU.
ÞETTA ER MJÖG MIKILVÆGT VEGNA GÖLFHITALAGNA SEM STEYPTAR VERÐA Í PLOTUNA (SJÁ LAGNATEIKNINGAR)



UNDIR ALLA BOTNPLOTUNA ER LAGT 100 mm EINANGRUNARPLAST, POLYSTYREN, RÚMBUNGI EINANGRUNARPLASTSINS SÉ 24kg/m³.
NIDUR MEÐ SOKKLUM KEMUR EINANGRUN EINSOG SYNT ER Á SNIDUM

GRAFA SKAL GRUNNINN NIDUR Á BURÐARHÆFAN BOTN EF FYLLT ER UNDIR UNDIRSTÖÐUR ÞÁ SKAL ÞAÐ GERT MEÐ FROSTÞOLINNI FYLLINGU SEM ÞJAPPA SKAL. Í LÖGUM ÞAÐ VEL AÐ EFTIRFARANDI SKILYRÐUM SÉ FULLNÆGT. E2> 100 MPA OG HLUTFALLIÐ E2/E1< EÐA =2.5. HÆÐ FYLLINGARÞÚÐA SÉ U.Þ.Þ 80 cm UNDIR BOTNPLOTU.

FYLLINGAR INNI GRUNN SKAL ÞJAPPA Í 30cm LÖGUM MEÐ STÖRUM VIBRÖSLEÐA OG VÆTA VEL Á MILLI LAGA

ALLAR MÁLSETNINGAR ERU Í SENTIMETRUM
ALLIR KÖTAR ERU Í METRUM

ATH. PLOTUKÓTI LIGGUR EKKI FYRIR EN SETTUR HÉR =10.00
ENDANLEG HÆÐ ÁKVÆÐIN Á STAÐNUM

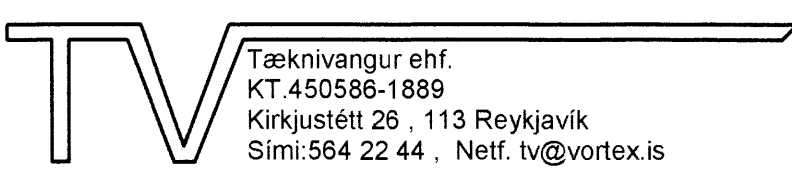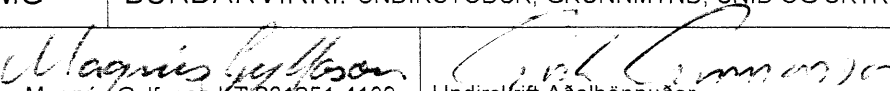TEIKN.NR. 1.01	 Tæknivangur ehf. KT 450588-1889 Kirkjustítt 28, 113 Reykjavík Sími:564 22 44, Nefn. tv@vortex.is
KVARÐI: 1:50, 1:10	
DAGS. MAÍ 2012	
HANNAD: MG	VERKEFNI: KÍDJABERG, LÓÐ NR. 135 - GRÍMSNESI
TEIKNAD: MG	BURÐARVIRKI: UNDIRSTÖÐUR, GRUNNMYND, SNID OG SKÝRINGAR
YFIRFARIR: 	Magnús Gylfason KT 201251-4199 Undirskrift Aðalhöfunda