

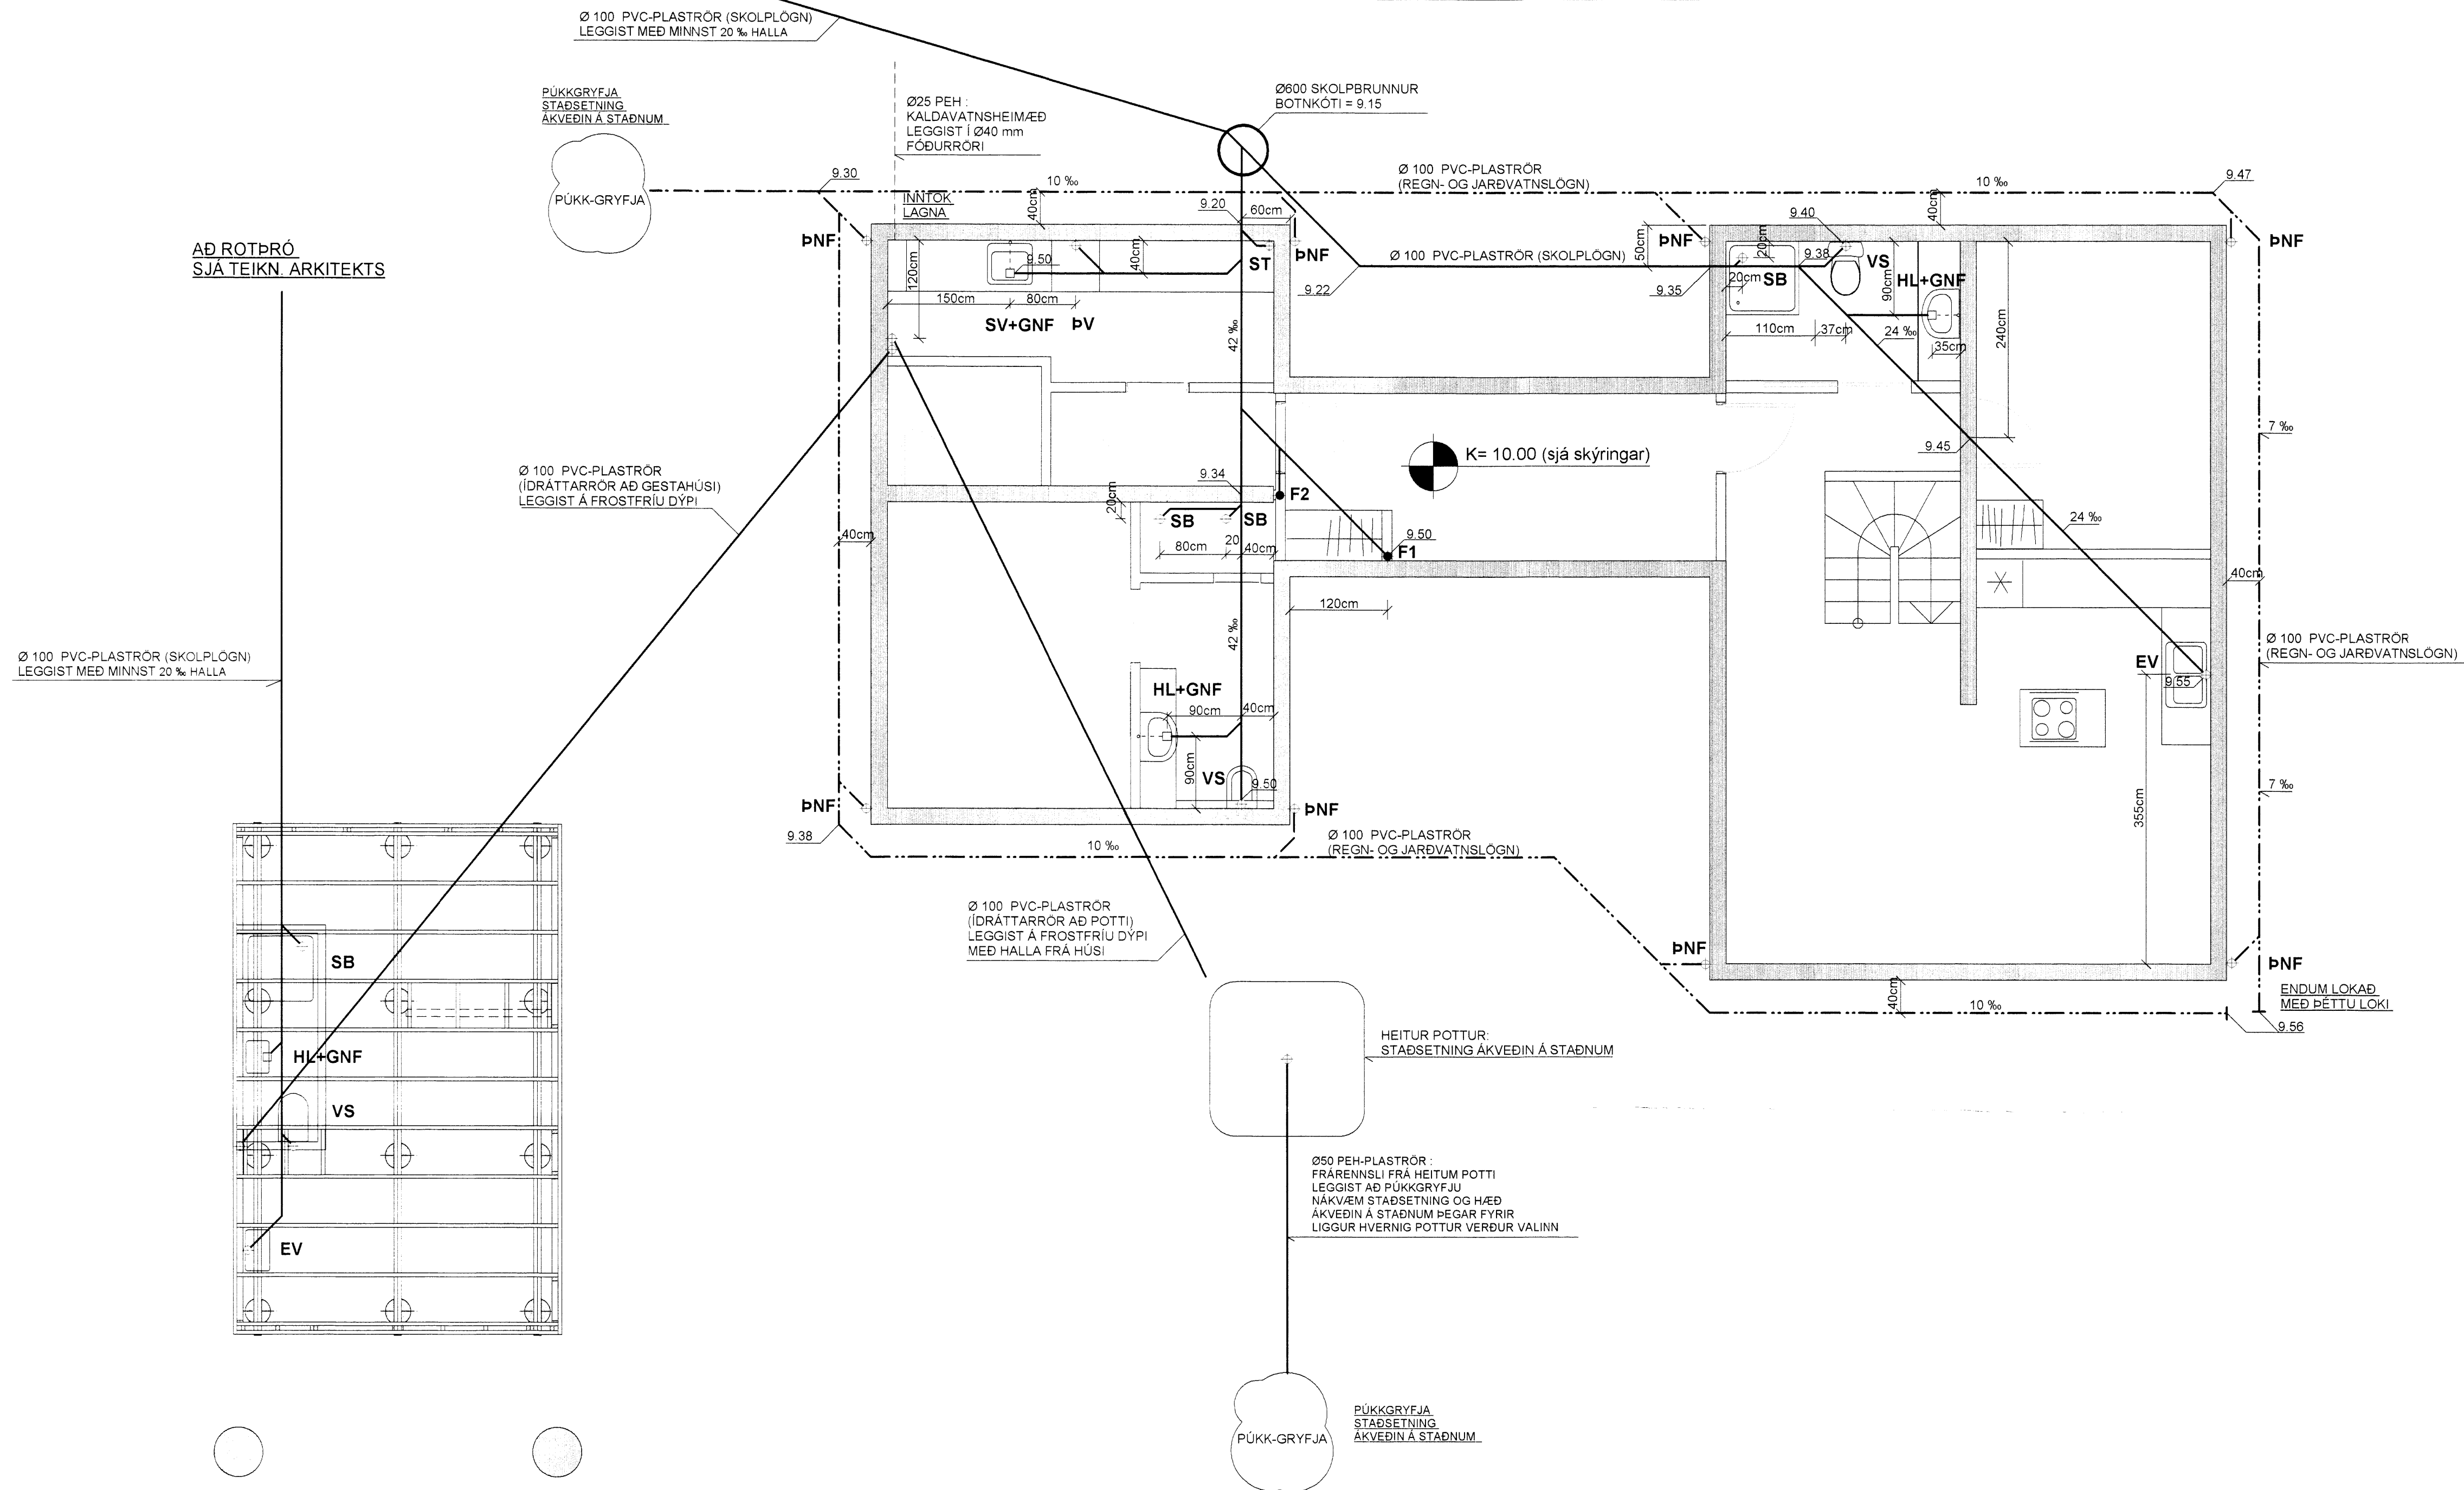


AD ROTDRÓ
SJA TEIKN. ARKITEKTS

GRUNNMYND AF FRÁRENNISLÖGNUM, MKV. 1:50

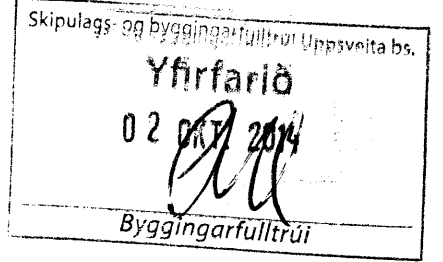

HLIÐARMYND AF ROTDRÓ OG SITURLÖGN, MKV. 1:50

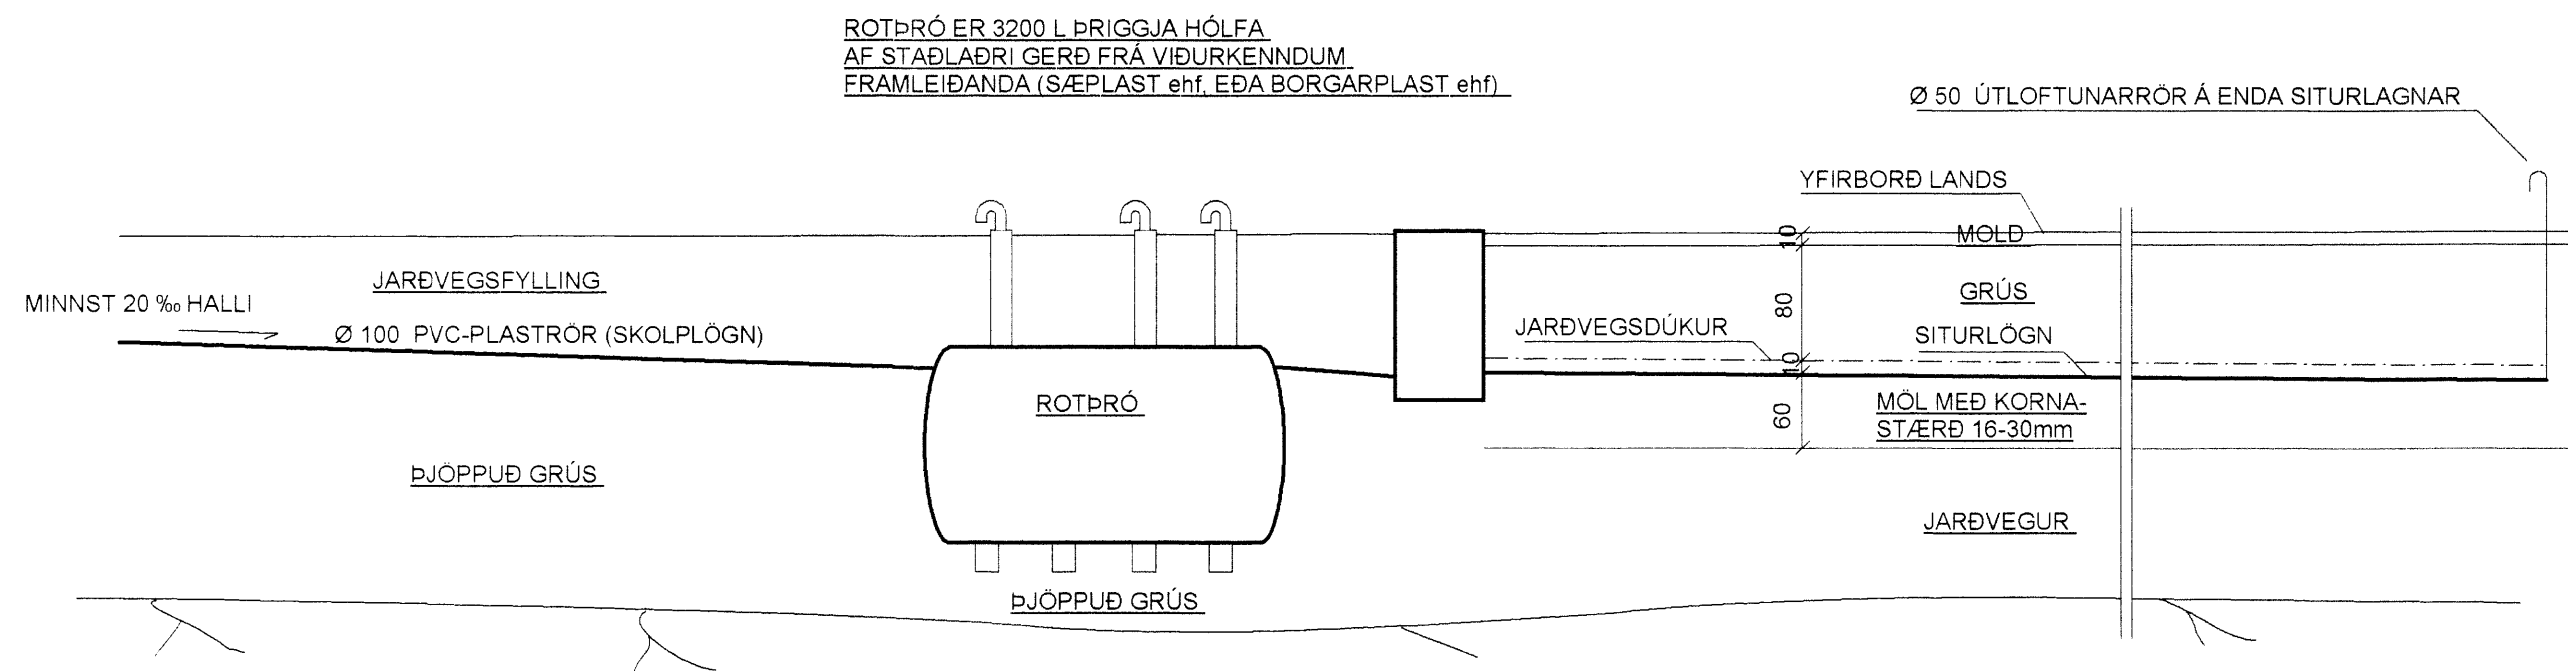

SKÝRINGAR : ROTDRÓ OG SITURLÖGN

ROTDRÓ
Graf skal niður á fastan botn fyrir rotbró og fylla undir með frostþolnu fyllingarefni (grús).
Rotbróin skal vera lárétt áður en fyllt er að henni. Jöfnunarteg, sand eða hreina fínkoma grús skal nota næst brónni. Mið á áriðandi er að þjappa vel undir bróna og upp með hliðum hennar. Góð þjoppun næst með að bleyta fyllingarefnið um leið og fyllt er að brónni. Þannig næst góð þjoppun að báruðu yfirborði rotbróarinnar. Mikilvægt er að rotbróin sé fyllt af vatni samhlíða þjoppun að henni. Síðasta jöfnunarteg að henni skal vera að lágmarki 20 sm þykkt. Strangjeiga er bannað að moka mold eða illfrænum efnum að rotbró m.a. vegna frostþenslu í moldinni sem getur skemmt bróna.

SITURLÖGN
Situríön er lög frá rotbró með gófum á rorbotni. Nota skal PEH - plastör og skal gata lögnina þannig að næst rotbrónni eru eru gótn færri en fjólar eftir því sem lengra dregur. Göt séu 10 mm í þvermál og setja skal 2 gót pr. meter í þann helminga lagarinnar sem næstur er rotbró. 4 gót pr. meter í næsta fjórðung og 10 gót pr. meter í síðasta fjórðung. Götum skal dreift á neðri hluta rörs þó ekki hærra en uppá mitt rör. Lögnina skal leggja í malarbeði með komastæði 16-30 mm eins og sýnt er á hliðarmynd. Trygga þarf að jarðvegur undir malarbeði sé 50-100 cm og hleypi vel vatni í lagnum síg.

SKÝRINGAR :

LAGNIR Í GRUNNI:

ÖLL RÖR ERU Ø 100 mm PVC-PLASTRÖR
NEMA ANNAD SÉ TEKID FRAM Á TEIKNINGUM
ALLAR SAMSETNINGAR SÉU MED GÜMMIPÉTTINGUM

LAGNIR (SKOLP) LEGGIST MED MINNST 20 PRÓMILL HALLA
FRÁRENNSLI FRÁ ÞAKNIÐURFÖLLUM OG HEITUM POTTI
LEGGIST Í ÞÚKKGRYFJU

FRÉNNSLI FRÁ HEITUM POTTI LEGGIST Í ÞÚKKGRYFJU
Í Ø 50 mm PEH-PLASTRÖR

ALLAR MÁLSETNINGAR ERU Í SENTIMETRUM

SKOLPLÖGN

REGNVATNSLÖGN

REGN- OG JÄRDVATNSLÖGN (DRENLÖGN)

TEIKN NR. 2.01	<p>TækniVangur ehf. KT 450586-1889 Kirkjustítt 26, 113 Reykjavík Sími: 564 22 44, Netf. tv@vortex.is</p>
KVARÐI: 1:50	
DAGS. MAI 2012	
HANNAÐ: MG	VERKEFNI: KIDJABERG, LÓÐ NR. 135 - GRIMSNESI
TEIKNAD: MG	LAGNIR: GRUNNMYND AF LÖGNUM Í GRUNNI
YFIRFARIÐ:	Undirskrift Abalhönnuðar