
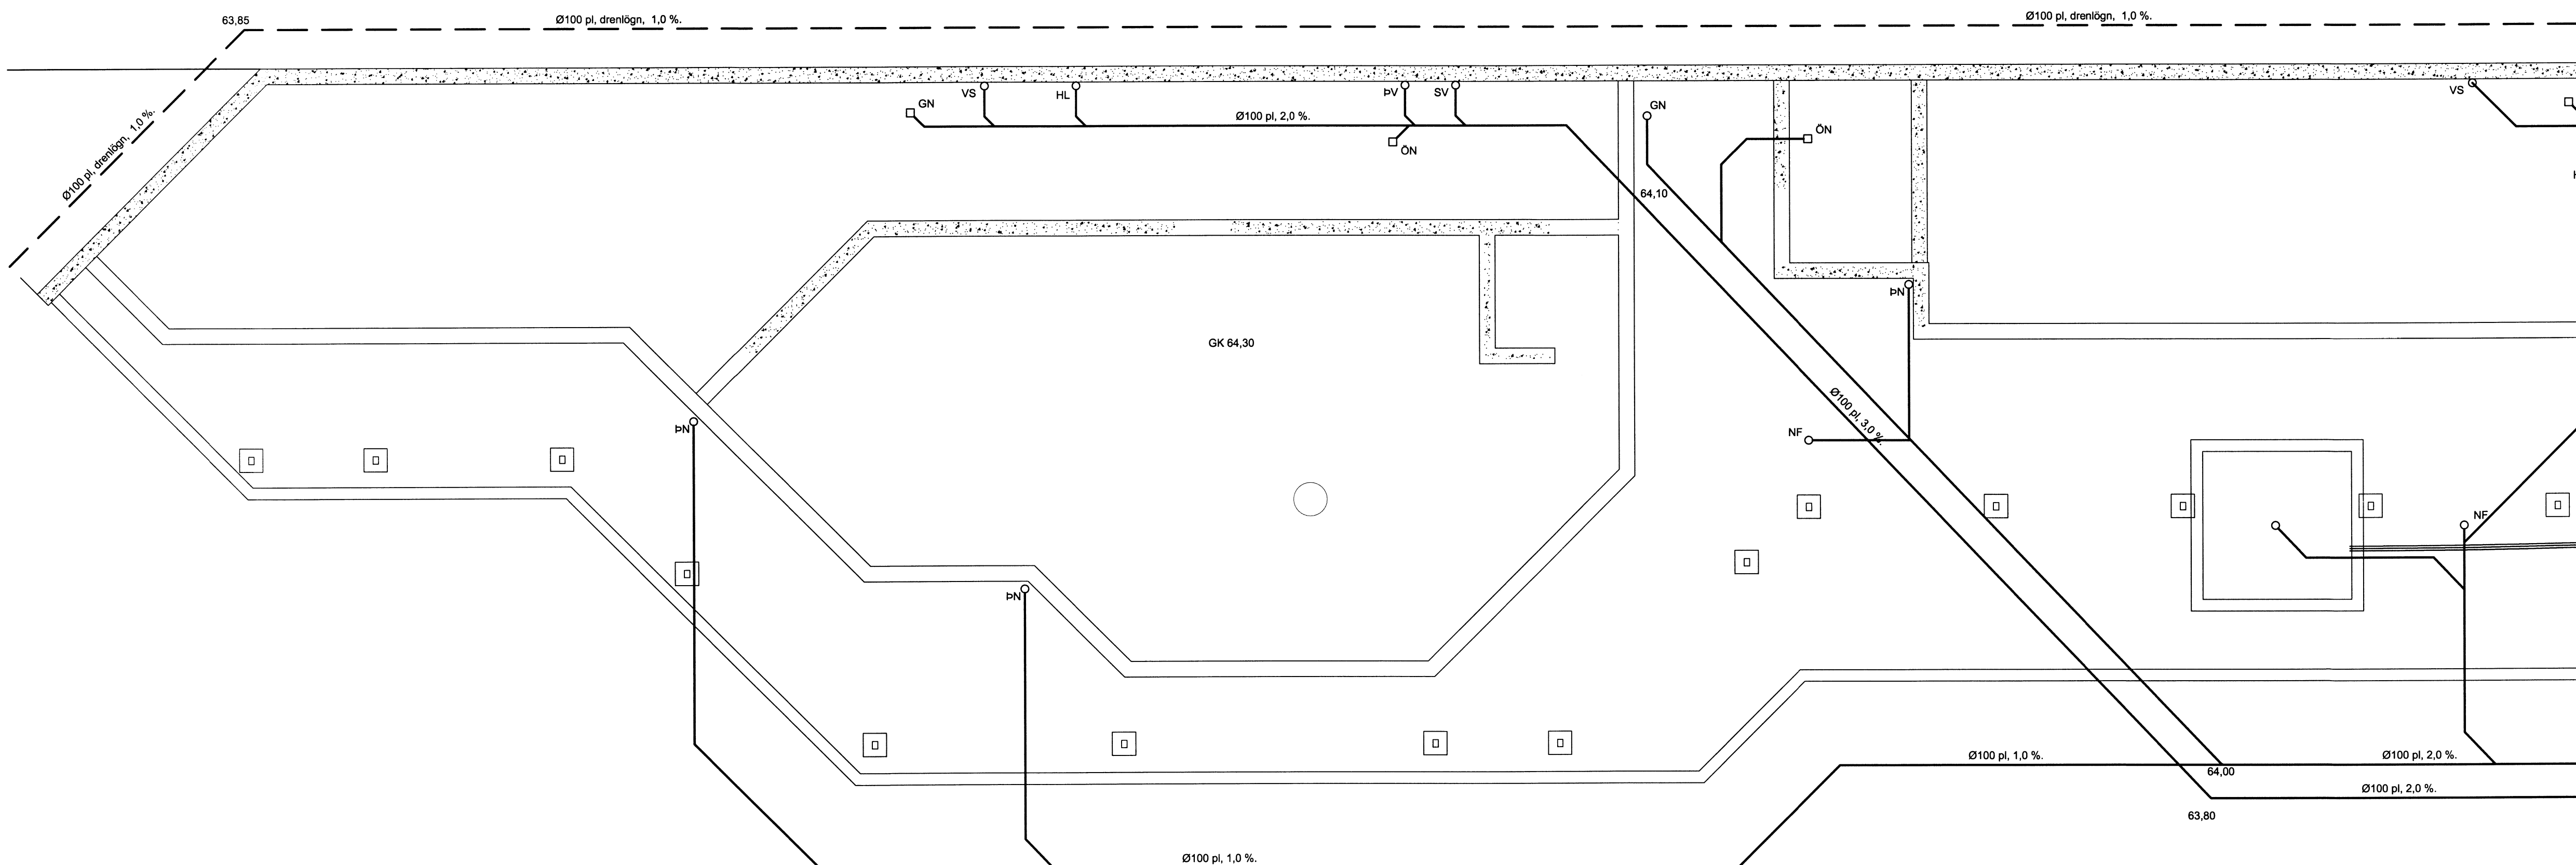


Frárennsli: Grunnmynd sökklá. 1:50.

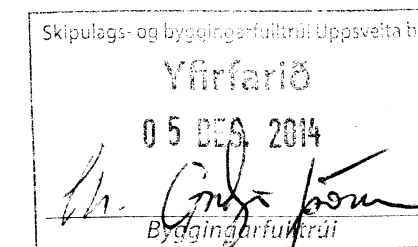

SKÝRINGAR:

ALMENNT:

Pípustærðir eru í mm, hæðatölur (kótar) í m, en önnur ónefnd mál í cm.  
 Stærðir á pípum er innra þvermál.  
 Uppgefnar hæðartölur (kótar) á lögn eru í rennsli- botni (þ.e. innri botn rörs).  
 Efni, frágangur og öll vinna skal vera í samræmi við holræsareglugerð og íslenskan staðal IST 65 um frárennislagnir.  
 Sé um útbóðsverk að ræða vísat einnig til verk- lýsingar.  
 Sérstaklega skal hér nefnt að 15 cm undir og kringum allar lagnir skal vera steinlaus sandur. Til hliðar við og ofan við jarðvatnslagnir komi drenmöl (þ.e. steinastærð 0.5–2.5 cm sjávarnúið ef notuð eru plaströr) og síudúk um drenmöl. Sé um kjallara að ræða skal nota vatnshleypta grús upp undir yfirborð.

PÍPUR Í GRUNNI.

- Tákna skólplögn.
- - - - - Tákna regnvatnslögn, þökkud.
- Tákna regnvatns- og jarðvatnslögn, hálfþökkud.
- Tákna jarðvatnslögn, óþökkud lögn.

EFNI Í PÍPUR.

- ST Tákna steinsteyptar pípur ( múffa fyrir gúmmí- hringi eða hamp og múrlögn).
- P/PL Tákna plastpípur ( PVC, PEH eða öðrum viður- kenndum efnum).  
 Plastpípur inni húsgrunnum íbúðahúsa skulu vera PVC pípur en Dregg eða sambærilegar utan húsgrunna.
- J Tákna pottpípur.

BRUNNAR:

- BR Tákna brunnur ( þvermál og efni tekið fram ). Brunnar stærri en Ø600 skulu vera með keilu efst.
- Brunnar á skolplögn skulu vera með botnrásam ( ísteypt rör eða steypar rásir ).
- Brunnar á regnvatnslögn skulu vera með minnst 20 cm sandfangi undir útrennislökta.

LH(ST) Tákna lokhæð á steinsteyptu loki.

LH(J) Tákna lokhæð á steypujárnsloki.

TÁKN Á TÆKJUM:

- STN (Stofn) Tákna frárennslistofn.
- EV Tákna eldhúsvask.
- SV Tákna skolvask (ræstivask).
- UV Tákna uppþvottavél.
- PV Tákna þvottavél.
- HL Tákna handlaug.
- BK Tákna baðker.
- STB Tákna sturtubotn.
- BI Tákna skolskól.
- VS( ) Tákna vatnssalerni (s) s-vatnslás, (p) p-vatnslás, (v) v-vegghengt.
- GN Tákna gólfniðurfall.
- GNH Tákna gólfniðurfall með hliðarinnátengingu.
- ÚT Tákna útlöftun af stofni.
- ÞN Tákna þakniðurfall.
- SN Tákna svalarniðurfall.
- NF Tákna niðurfall með 20x20 cm göturist.
- NLF Tákna niðurfall af lóð með Ø250 mm rimlarist.
- ÖN Tákna öryggisniðurfall (lyktarlaust).

Breytingar:


**TÓV** TEIKNISTOFAN ÓDINSTORGI, VERKFRÉDISTOFA ehf.  
 Óðinsgötu 8  
 101 Reykjavík  
 Netfang: gusti@to.is  
 Sími: 510 2211 Fax: 510 2201

Verkefni: KIDJABERG 3, GRÍMSNES- OG GRAFNINGSHREPPI.  
 Heiti: FRÁRENNSLI: GRUNNMYND SÖKKLA.

Hönnun: VÍFILL ÓDDSSON kt. 101238-3629	VERKFRÉDINGUR FVFI – FRV
GÚSTAR ÓPILSSON kt. 231463-5069	VERKFRÉDINGUR FVFI
KRISTJAN S. GUOMUNDSSON kt. 070254-5819	VERKFRÉDINGUR FVFI

Áritun aðalhönnuðar: ASK  
 12. DEK. 2014

M. 1:50, 1:20  
 R. G.V.  
 T. G.V./I.V.  
 Dags. Ágúst 2014. Nr. 1543-2-1.