
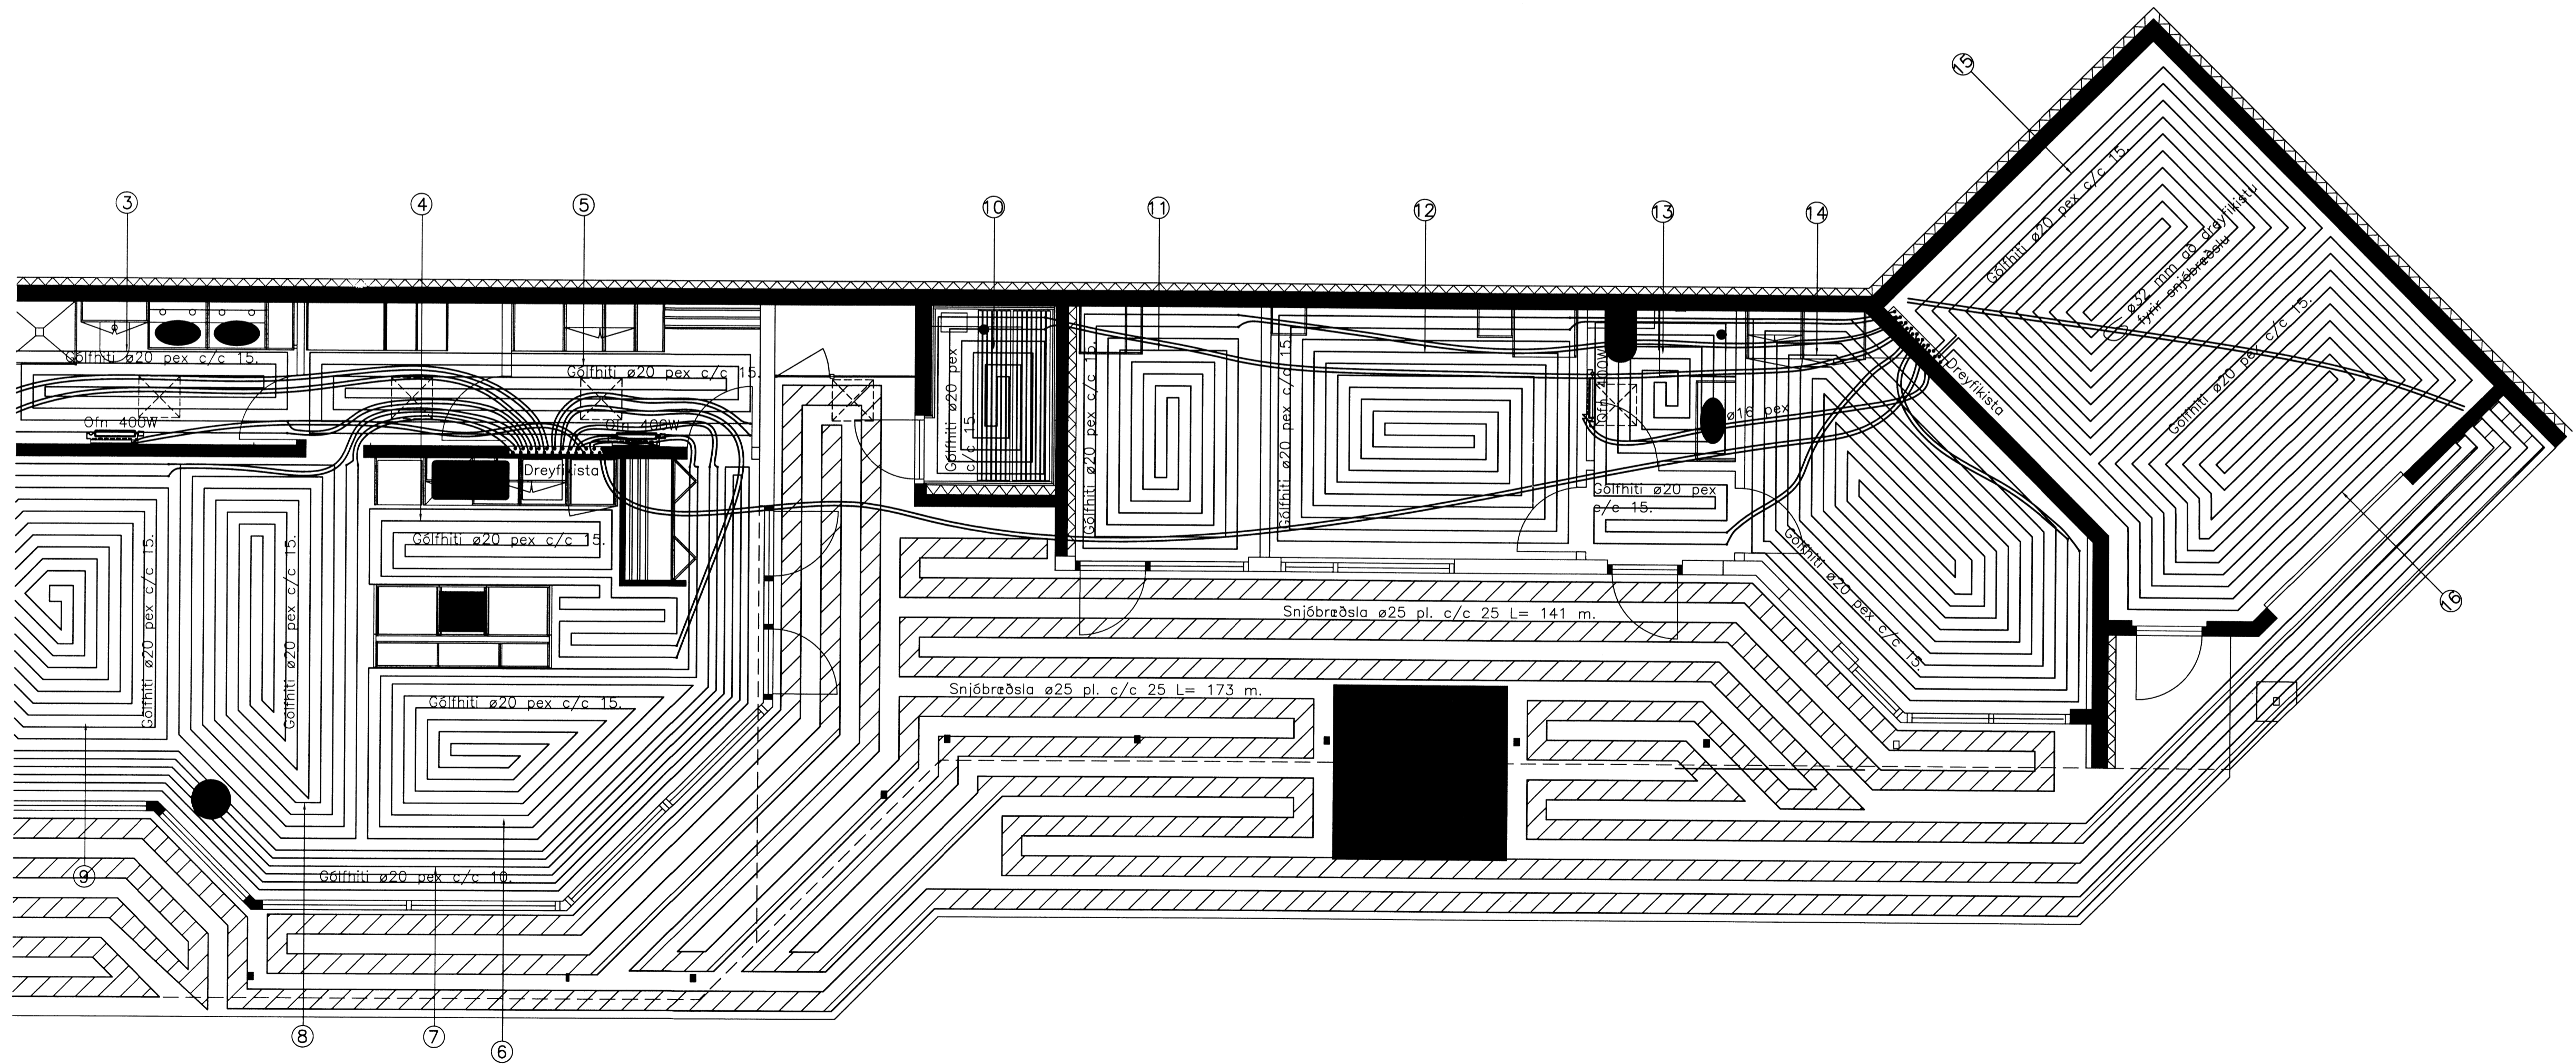


# HITALAGNIR: GRUNNMYND HÆÐAR 1:50

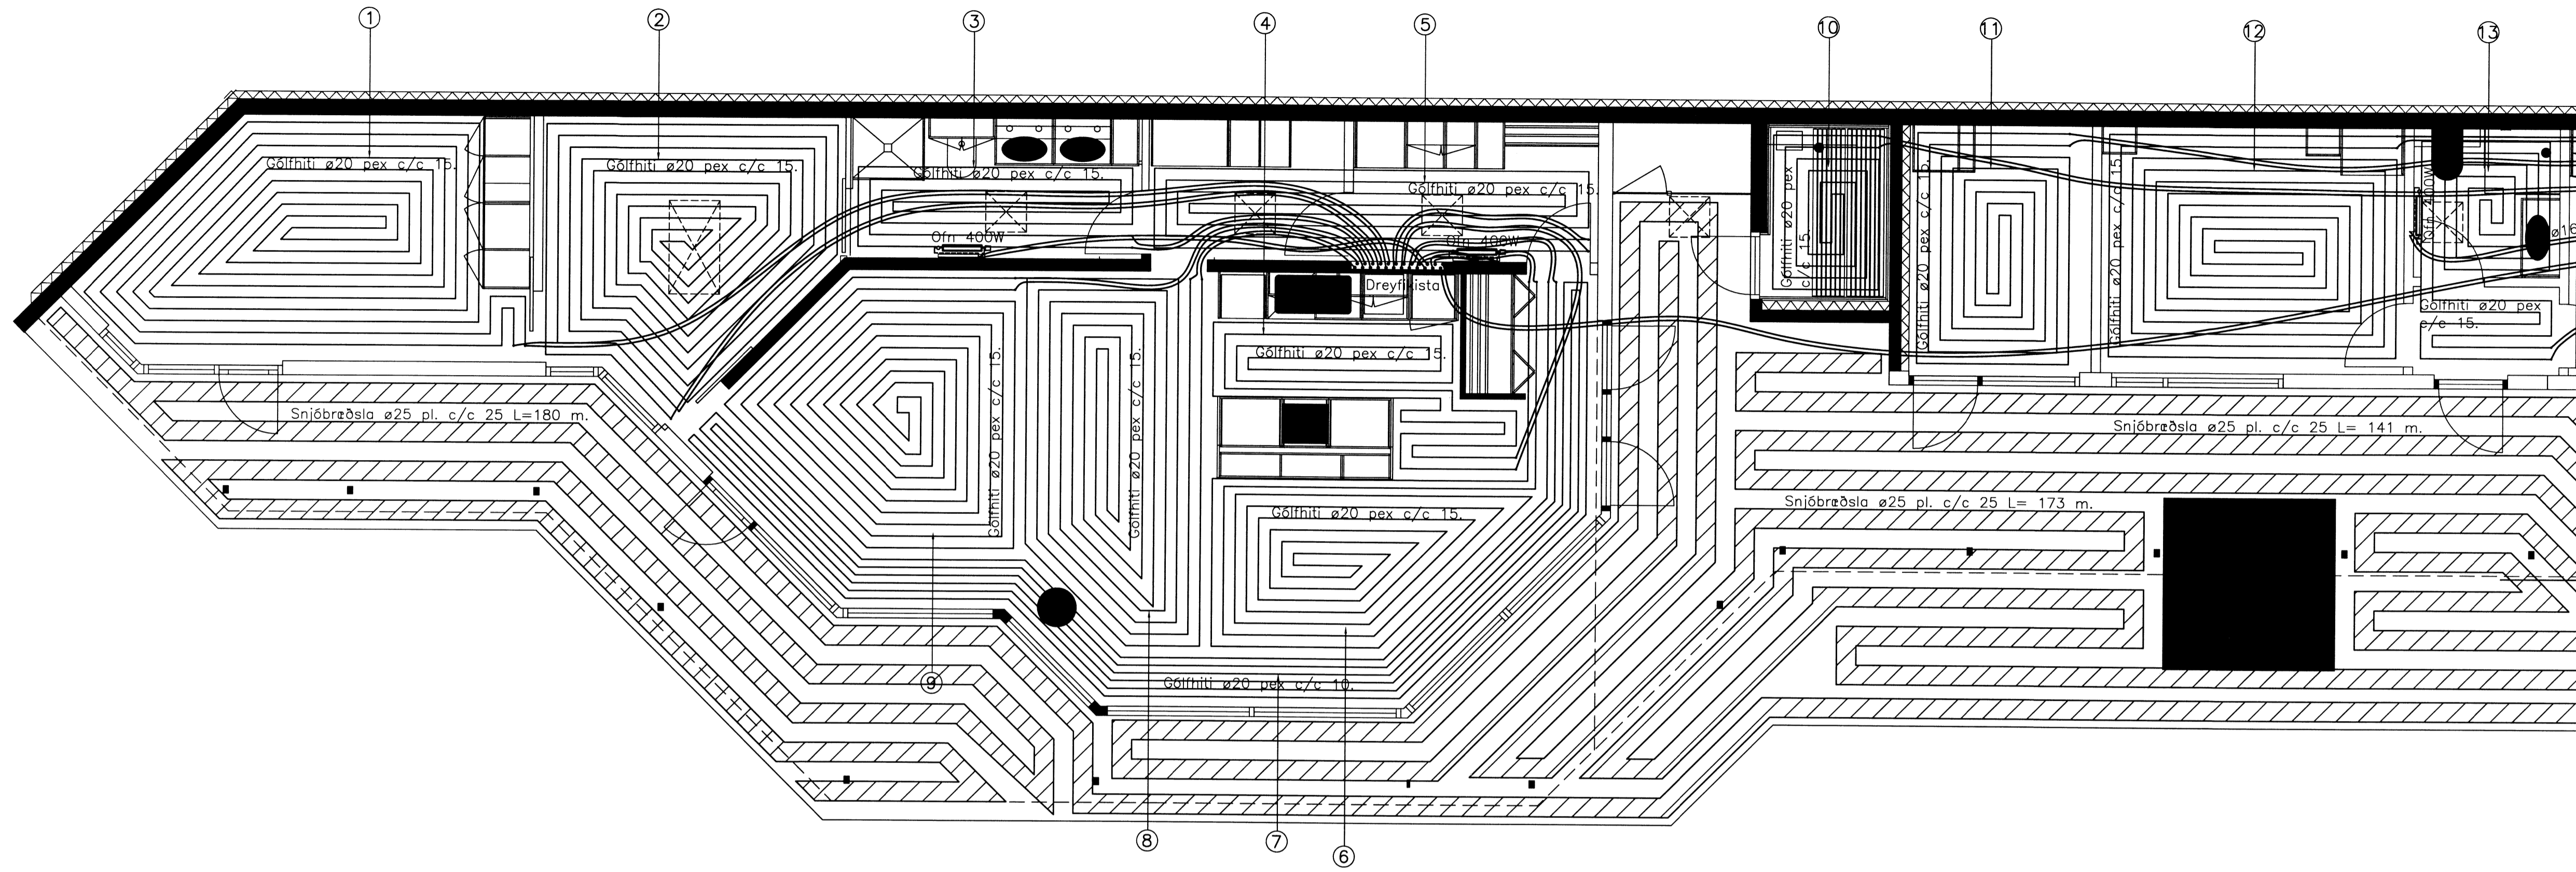

Skjalagrá og teygjagaflakort Úppveitla hf.  
 Yfirferð  
 05.08.2014  
 Th. Guðrún Þórunn  
 Byggingarfræðingur

**Skrá yfir gólfhitalagnir.**

Slaufa nr.	Lengd. m	Afköst. W
1	114	1250
2	100	1100
3	38	410
4	45	490
5	51	560
6	64	700
7	103	1130
8	77	840
9	82	900
Samt:	674	7.380

**Skrá yfir gólfhitalagnir.**

Slaufa nr.	Lengd. m	Afköst. W
10	41	450
11	59	640
12	84	920
13	40	440
14	106	1160
15	87	950
16	90	990
Samt:	507	5.550

Breytingar:  
 \_\_\_\_\_  
 \_\_\_\_\_  
 \_\_\_\_\_

**TÓV** TEIKNISTOFAN ÓDINSTORGI,  
 VERKFRÆÐISTOFA ehf.  
 Óðinsgötu 7  
 101 Reykjavík  
 Netfang: gusti@to.is  
 Sími: 510 2211 Fax: 510 2201

Verkefni: KIDJABERG/3, GRÍMSNES- OG GRAFNINGSHR  
 Heiti: HITALAGNIR: Grunnmynd hæðar.

Hönnun: VÍFILL ÓDDSSON VERKFRÆÐINGUR  
 kt. 101237-3629 FVFI - FRV  
 GÚSTAF VÉJSSON VERKFRÆÐINGUR  
 kt. 431185-5069 FVFI  
 KRISTJÁN S. GUDMUNDSSON VERKFRÆÐINGUR  
 kt. 070254-5819 FVFI

Áritun aðalhönnuðar: ASK  
 05.08.2014  
 Valdís Þórunn

M. 1:50  
 R. G.V.  
 T. G.V.  
 Dags. Agúst 2014. Nr. 1543-4-2.