


Ø 100 PL 20 AÐ 3000 L. ROTPRÓ  
SJÁ FYRIRMÆLI FRAMLEIÐANDA

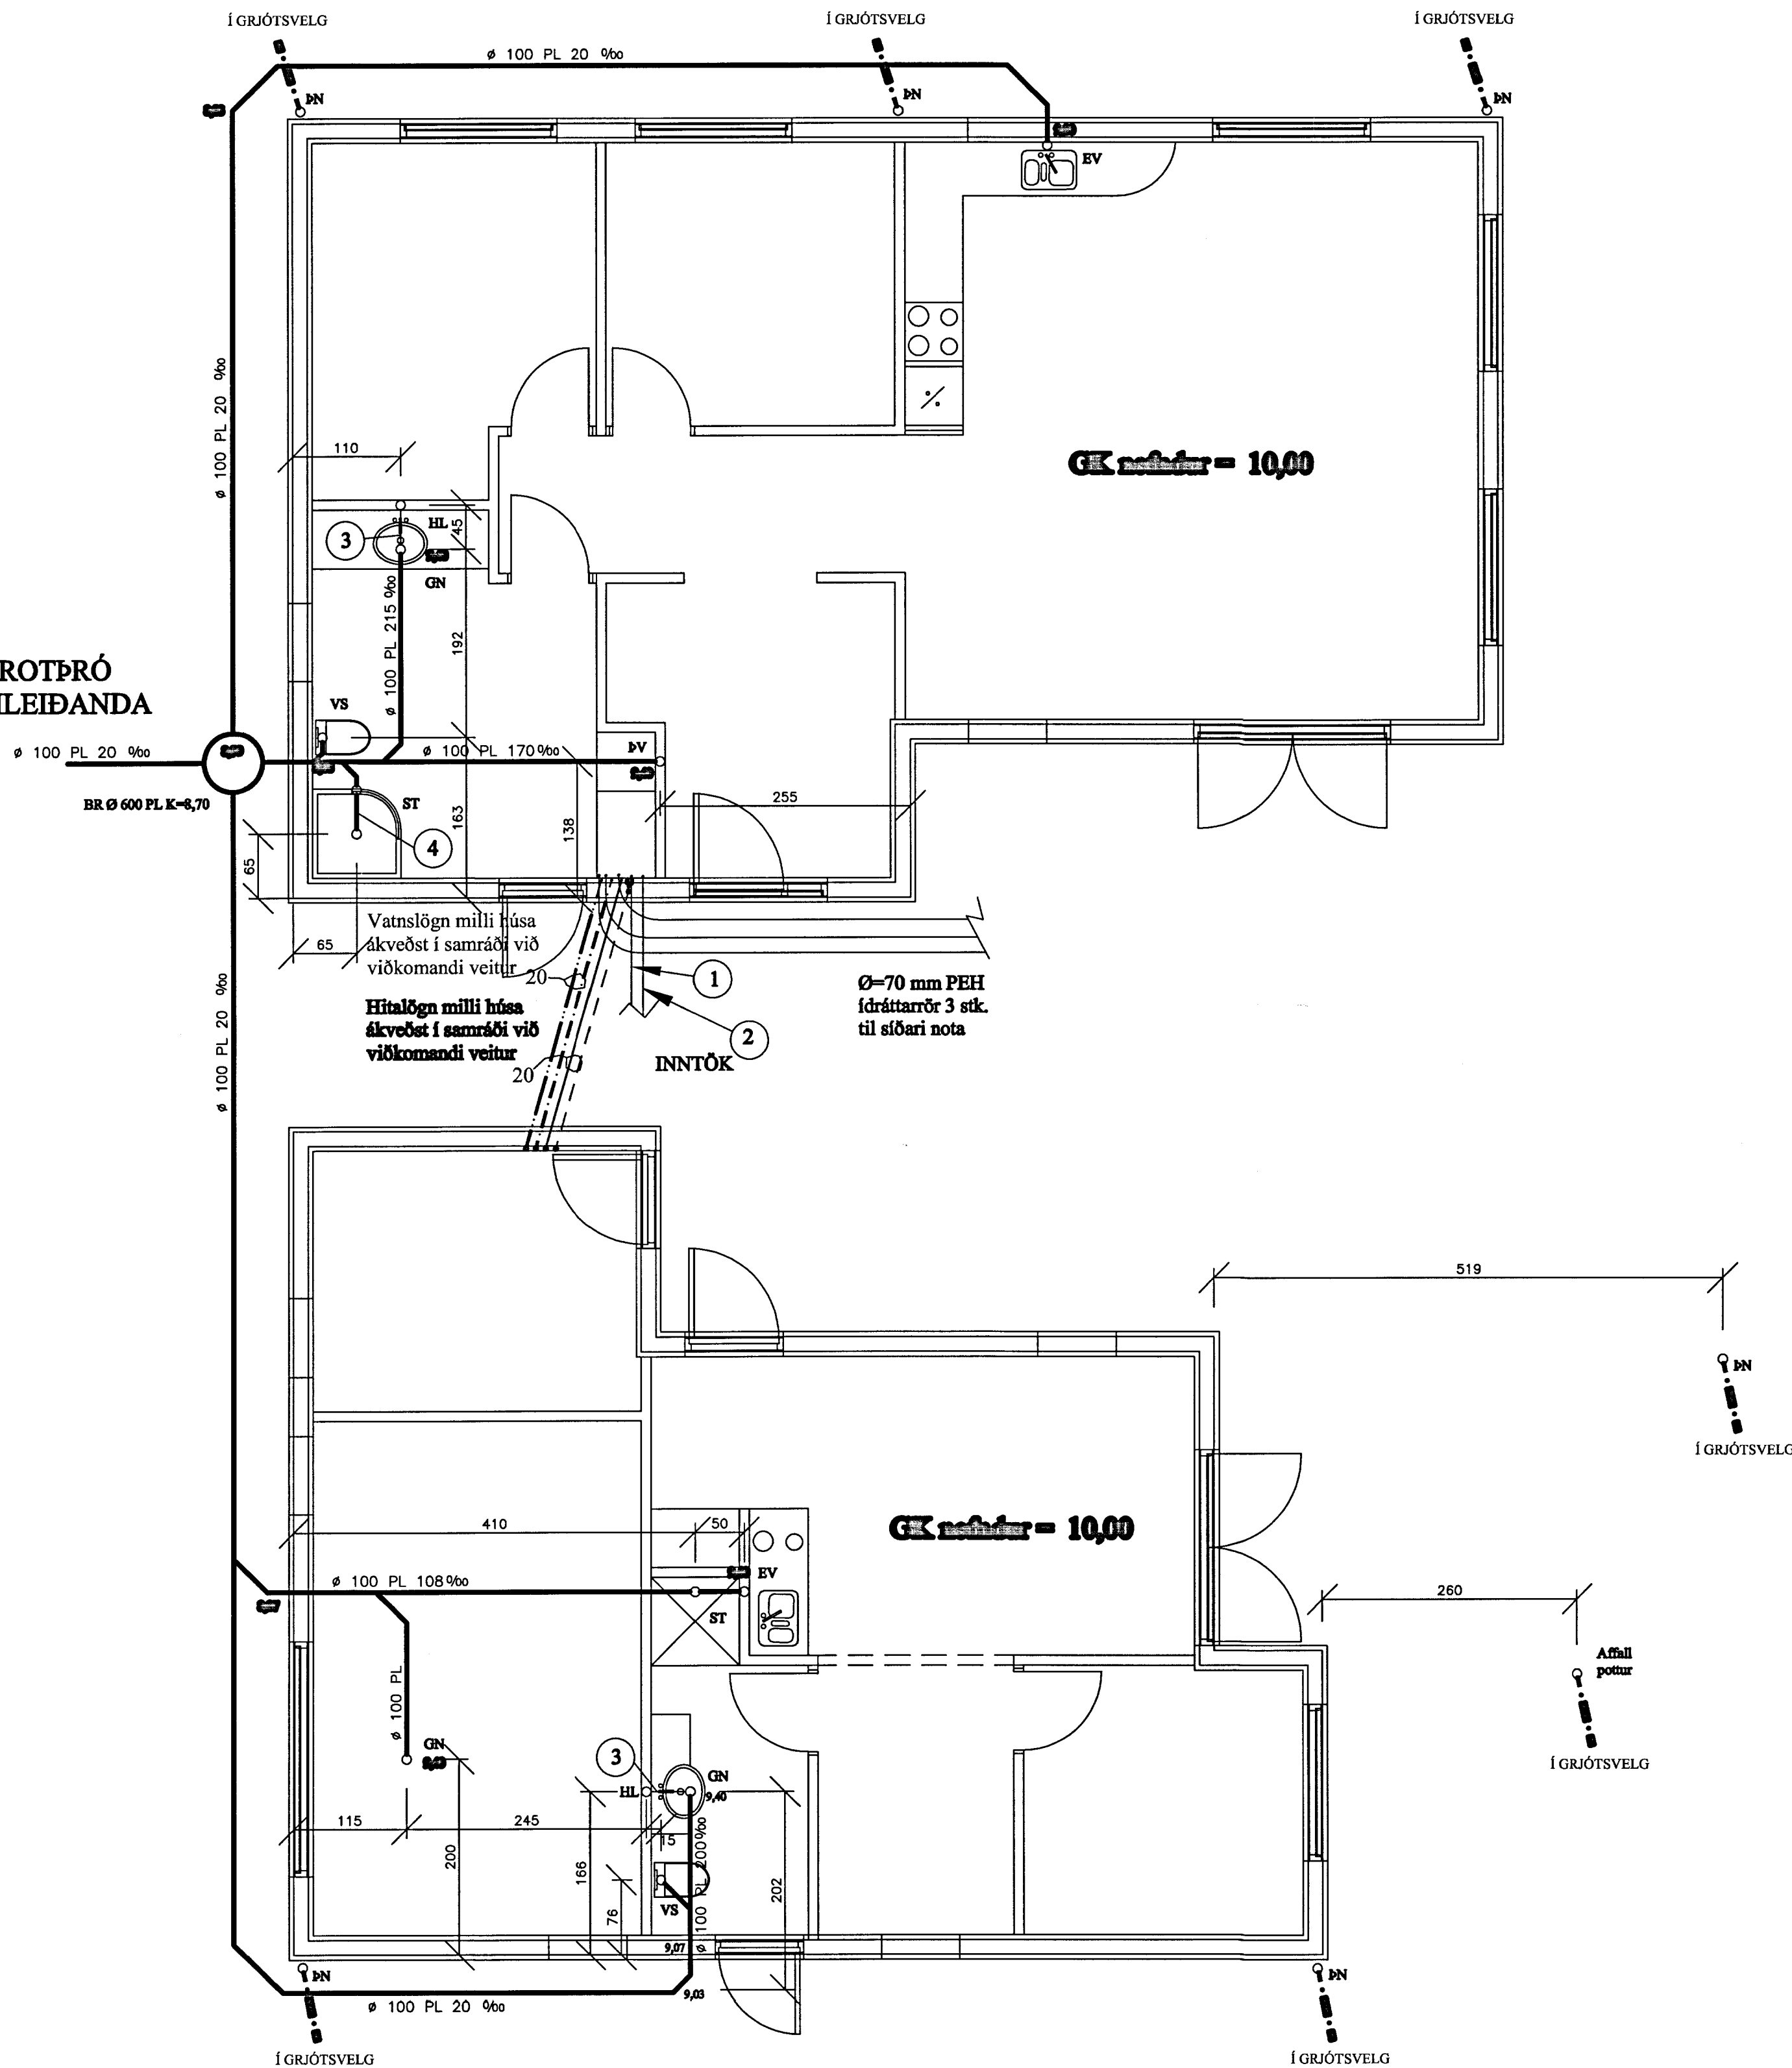

SKÝRINGAR FRÁRENNISLÖGN:

ALLIR KÓTAR ERU Í INNREIÐARKERFI. PÍPUR SKULU LAGÐAR Á VEL ÞJAPPADA UNDRISTÓÐU ÚR SANDI ÞANNIG AD EKKI SÉ HÆTTA Á AD LÖGNIN BROTNI EDA SIGI. GRUNNLAGNIR SKULU VERA PVC. EDA STEINSTEYPIAR. GRUNNLAGNAPIPUR OG ÞANNIG LAGBAR AD Þ-ER HVÍLLI Á BELGJUM EN EKKI NÚ FUM. BEYGJUR Á LÖGN SKAL FRAMKVEMIA MED ÞAR TIL GERÐUM BEYGJUSTYKKJUM OG SKAL ÞESS GÆTT AD LÖGNIN SÉ BEIN Á MILLIÞEIRRA. ÖLL SAMSEYTI SKULU ÞÉTT MED GÚMMIHRINGJUM. FYLLA SKAL AD OG YFIR LÖGN MED SANDI OG ÞJAPPA EN ÞIÐ VEL AD ÞEIM. DREN LÖGN SKAL LEGGJÁ Á SAMÁ HÁTT OG AÐRAR GRUNNLAGNIR EN FYLLA SKAL AD OG YFIR DREN LÖGN MED DRENMÖL Í STAD SANDS OG LEGGJA SKAL DRENDÚK YFIR MÖL ÁÐUR EN FYLLT ER AD HÚSI. ALLT EFNÍ OG VINNA SKAL VERA Í SAMRÆMI VÍÐ ÁKVÆÐI GILDANDI BYGGINGARSAMÞYKKTAR UM HOLRÆSALAGNIR.

SKAMMSTÖFUN.	HEITL.	ÞVERMÁL VAINSLÁS AD / FRÁ Í mm.
HL.	HANDLAUG	32 / 40.
ST.	STURIA.	40 / 50.
GN.	GÖLFNIDURFALL.	50 / 70.
EV.	ELDHÚSVASKUR.	40 / 50.
VS.	VATNSSALERNI.	100 / 100.

MERKINGAR:

- ① MERKIR Ø 32 PL. PEH. VATNSHEIMÆÐ Í Ø 50 PL. REH FÓÐURRÖRI FRÁ TENGINGU VÍÐ GÖTULÖGN AD TENGIRIND.
- ② MERKIR HITAVEITUNNTAK
- ③ MERKIR Ø 70 PL. Í GÖLFPLÖTU AD GÖLFNIDURFALLI.

- MERKIR ÞÖKKUDSKOLFLÖGN
- - - - - MERKIR ÞÖKKUDREGNVATNSLÖGN
- MERKIR VATNSLÖGN

MÁLSETNINGAR ERU FRÁ YTRI EDA INNRI BRÚN ÚTVEGGJA EDA INNVEGGJUM  
ALLAR MÁLSETNINGAR ERU Í AN. HEBARSETNINGER HEÐARKERFI

GRJÓTSVELGUR SKAL VERA  
0,4 M3 FYRIR HVERT NIÐURFALL

Sumarhús á lóð nr. 54  
í landi Klöjbergss Bláskógabyggð

Grunnmynd frárennsl

**ABS** -teiknistofa-  
Jóhannes Pétursson  
Sí. 818448-3939  
Sí. 567-5187  
Sigurður Sigurðsson  
Sí. 818448-3939  
Sí. 564-4413

ÖLL RÖR, FITTINGS OG  
ANNAÐ LAGNAEFNI  
SKAL VERA VOTTAD AF  
ÞARTILBÆRUM AÐILA

Harvað:	JP.	John@simnet.is	Dagmáttur:	15.02.13
Telmað:	JP		Málfr:	1:50
Samþykkt:			Nr. málgangur:	FR1