


MOTTAKID  
 17. SEPTEMBER 2013  
 Byggingarfræðingur og TEIKNIVANGUR

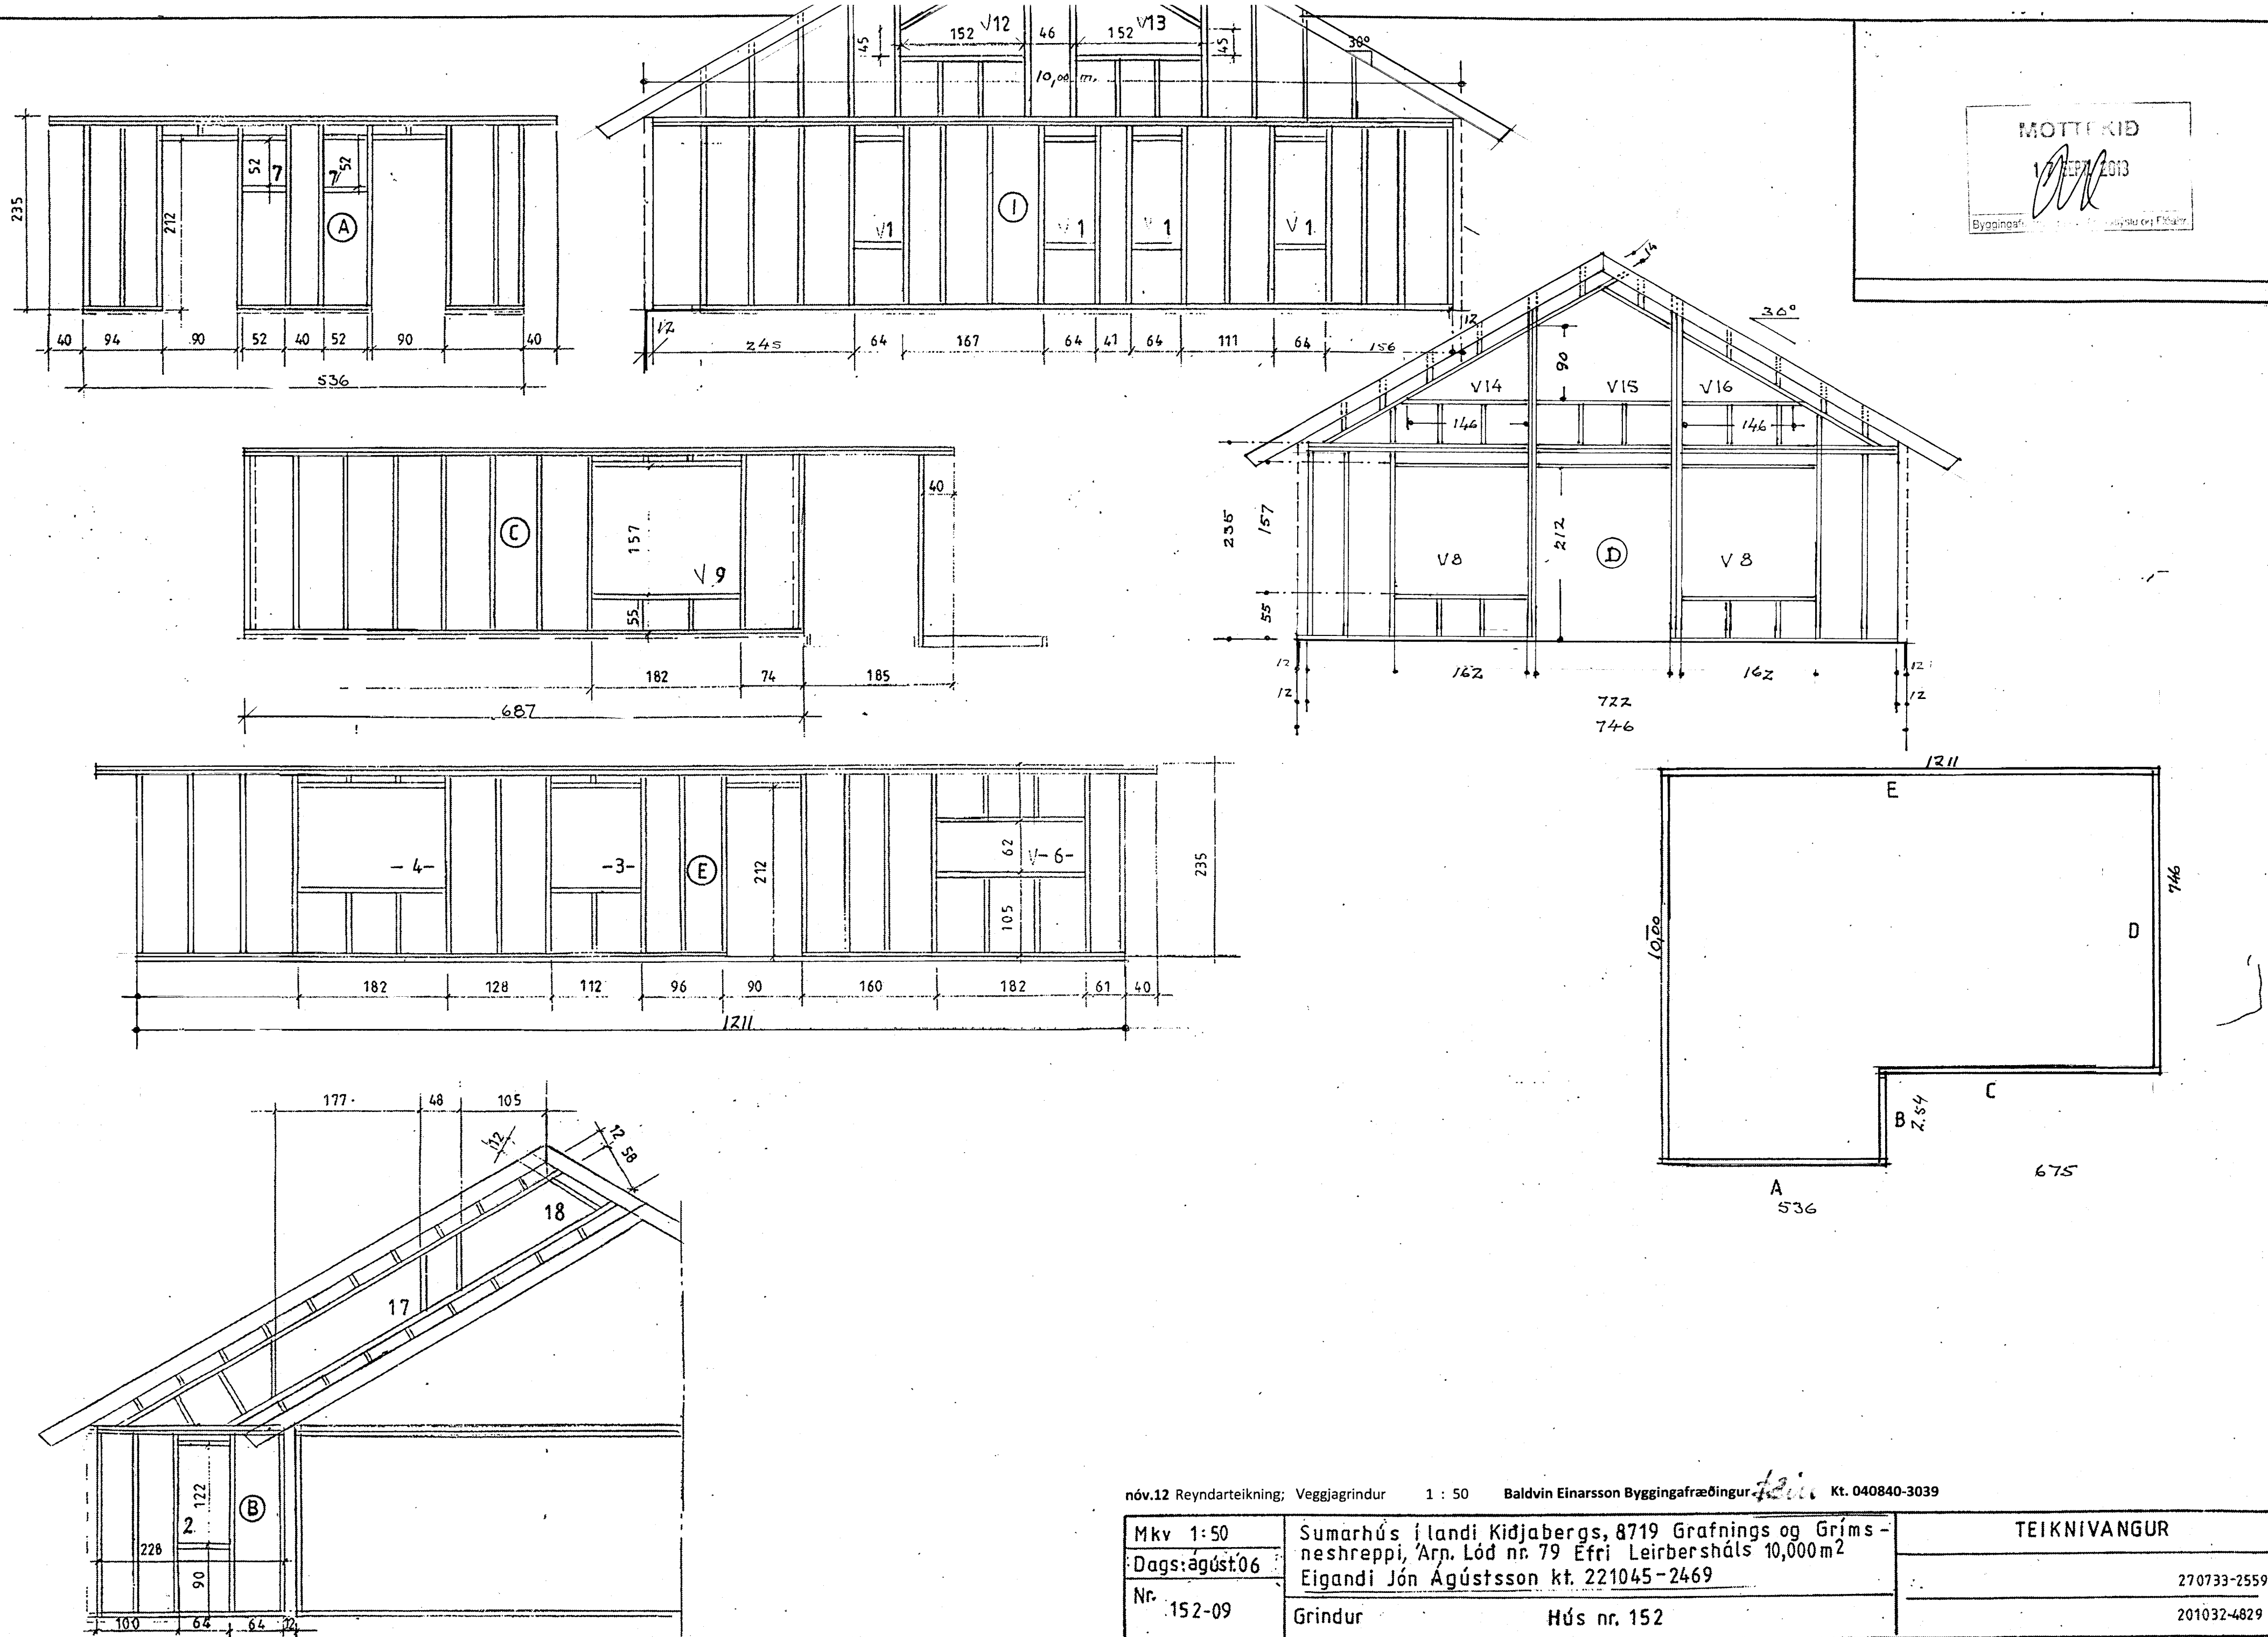

nóv.12 Reyndarteikning; Veggjagrindur 1 : 50 Baldvin Einarsson Byggingafræðingur *tein* Kt. 040840-3039

Mkv 1:50	Sumarhús í landi Kíðjábær, 8719 Grafnings og Grímsneshreppi, Arn. Lóð nr. 79 Efri Leirbersháls 10,000 m <sup>2</sup>	TEIKNIVANGUR
Dags: ágúst 06	Eigandi Jón Agústsson kt. 221045-2469	270733-2559
Nr. 152-09	Grindur Hús nr. 152	201032-4829