
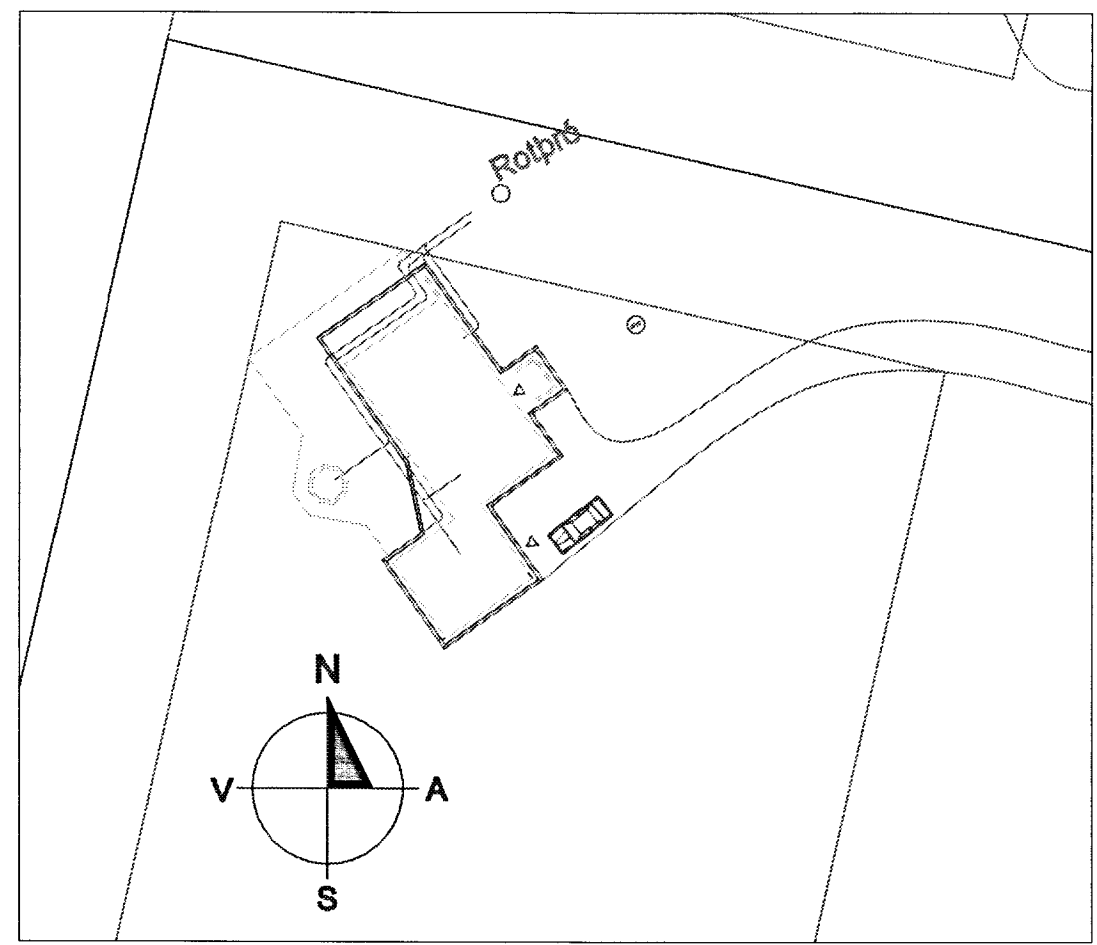


**GRUNNMYND**  
MKV. 1:50

**AFSTÖÐUMYND**  
MKV. 1:500

MÓTTAKIÐ  
9 SEPT. 2013  
*Gudni Þór Gunnarsson*  
Byggingafræðingur / Aðstoðastjóri Tíðabir

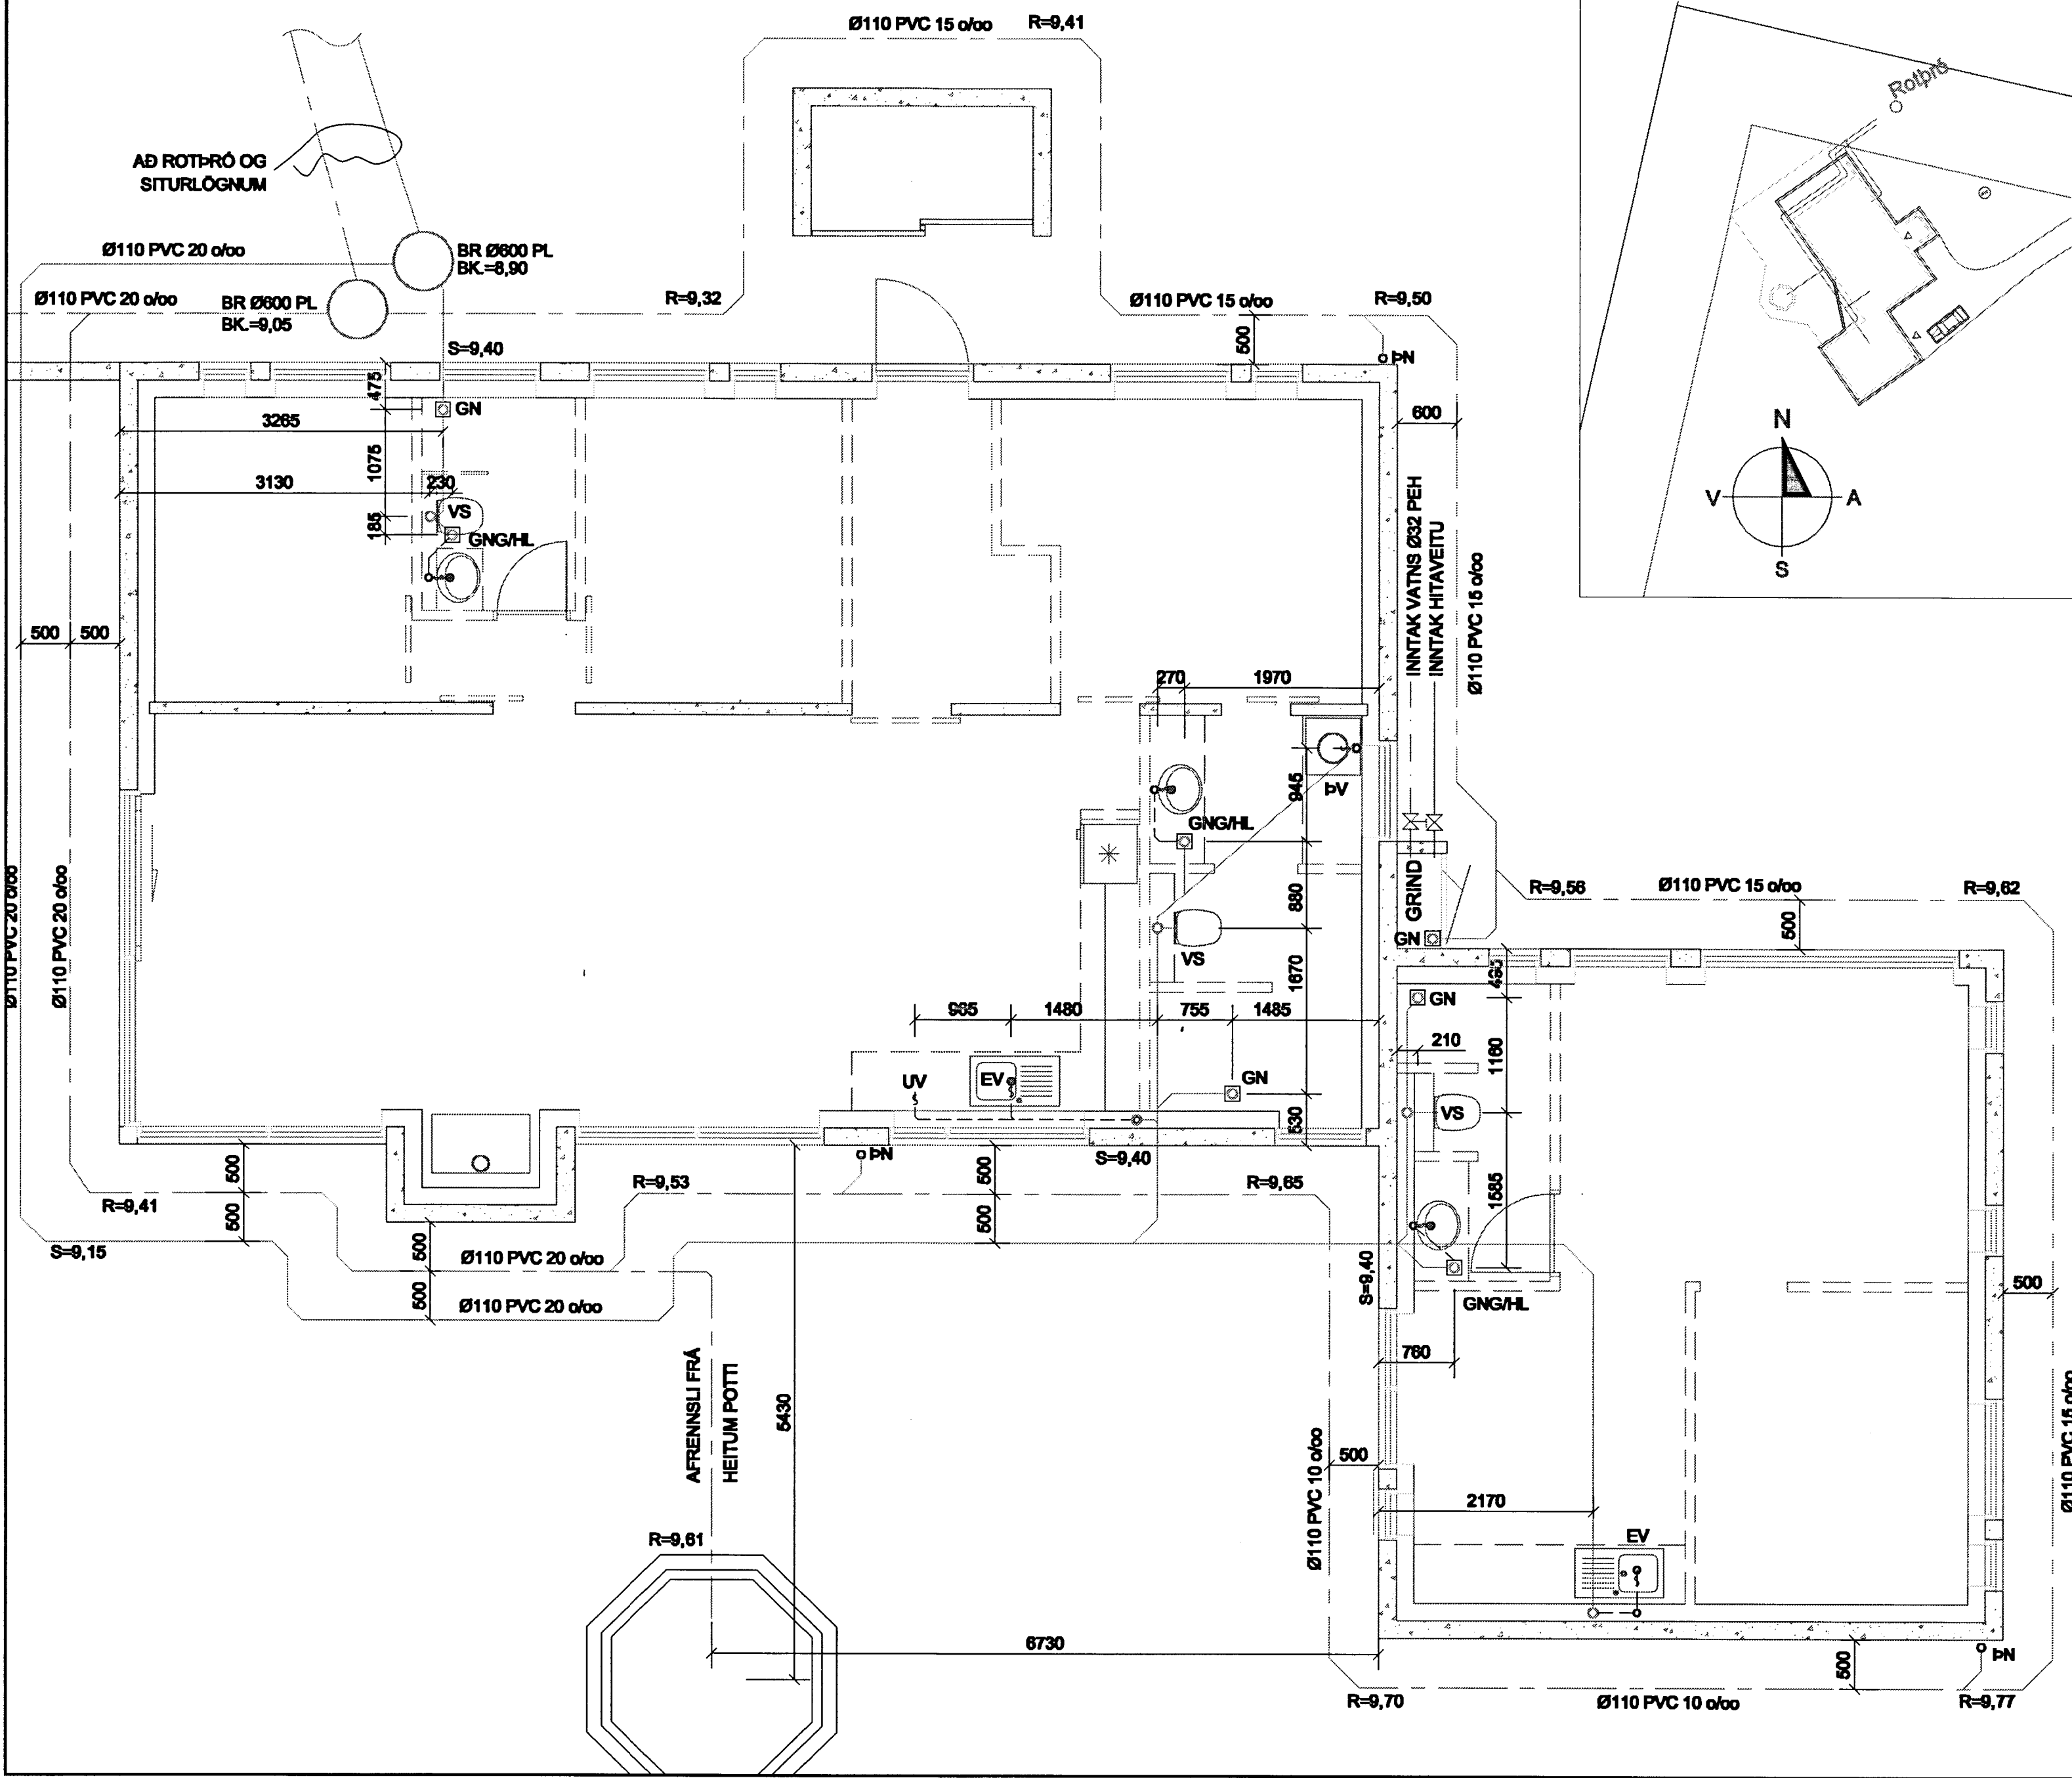

**EFNISGÆÐI:**  
FRÁVEITULAGNIR Í JÖRÐU SKULU VERA ÚR PEH PLASTI, EÐA ÚR STÍFU PVC PLASTI, SAMSKYEYTI ÞÉTT MED PAR TIL GERÐUM GÜMMÍHRINGJUM.  
JARÐVATNSLAGNIR SKULU GERÐAR ÚR Ø110 RAUFUÐUM PVC RÖRUM, AÐ OG YFIR PÍPURNAR SKAL Fyllt MED GRÓFRI MÖL (2-20 mm).  
LAGNIR INNAHÚSS SKULU VERA ÚR VIÐURKENNDU PLASTI TIL NOTKUNAR INNAHÚSS EÐA STEYPUJÁRNI.  
HALLI LAGNA UNDIR PLÖTU SKAL VERA MIN 20 o/oo NEMA ANNAD SÉ TEKIÐ FRAM.

**SKÝRINGAR:**  
KÓTAR ERU í m.  
ÖNNUR MÁL ERU í mm  
GNG = GÖLFNIDURFALL MED GEGNUMSTREYMI  
GN = GÖLFNIDURFALL MED VATNSLÁS  
SJÁ ALMENNAR SKÝRINGAR Á TEIKNINGU L - 100

*Gudni Þór Gunnarsson*  
— AFTUN AÐALHÖNNUNAR  
TEIKNING SAMVEND OG SAMÞYKKT: INGI GUNNAR ÞÓRBARSON KT: 280463-3239

KAMBSBRAUT 8 ÖNDVERÐARNESI		TÝRA BYGGINGAFRÆÐINGUR	
FRÁRENNSLISLAGNIR GRUNNMYND YFIRLITSMYND		Guðni Þór Gunnarsson Byggingarteknikfræðingur Sími: 492 0909 Netfang: gthgunnarsson@gmail.com	
HANNAÐ GPG	TEIKNAD GPG	YFRF. GPG	DAGS. 9.11.2012
— SAMP. Guðni Þór Gunnarsson			KVAFREI 1:50 1:500
			NR. L-101