


MÓTTÍÐI
27 MAÍ 2013
Byggingafræðingur / Anna Sæla og Flóber

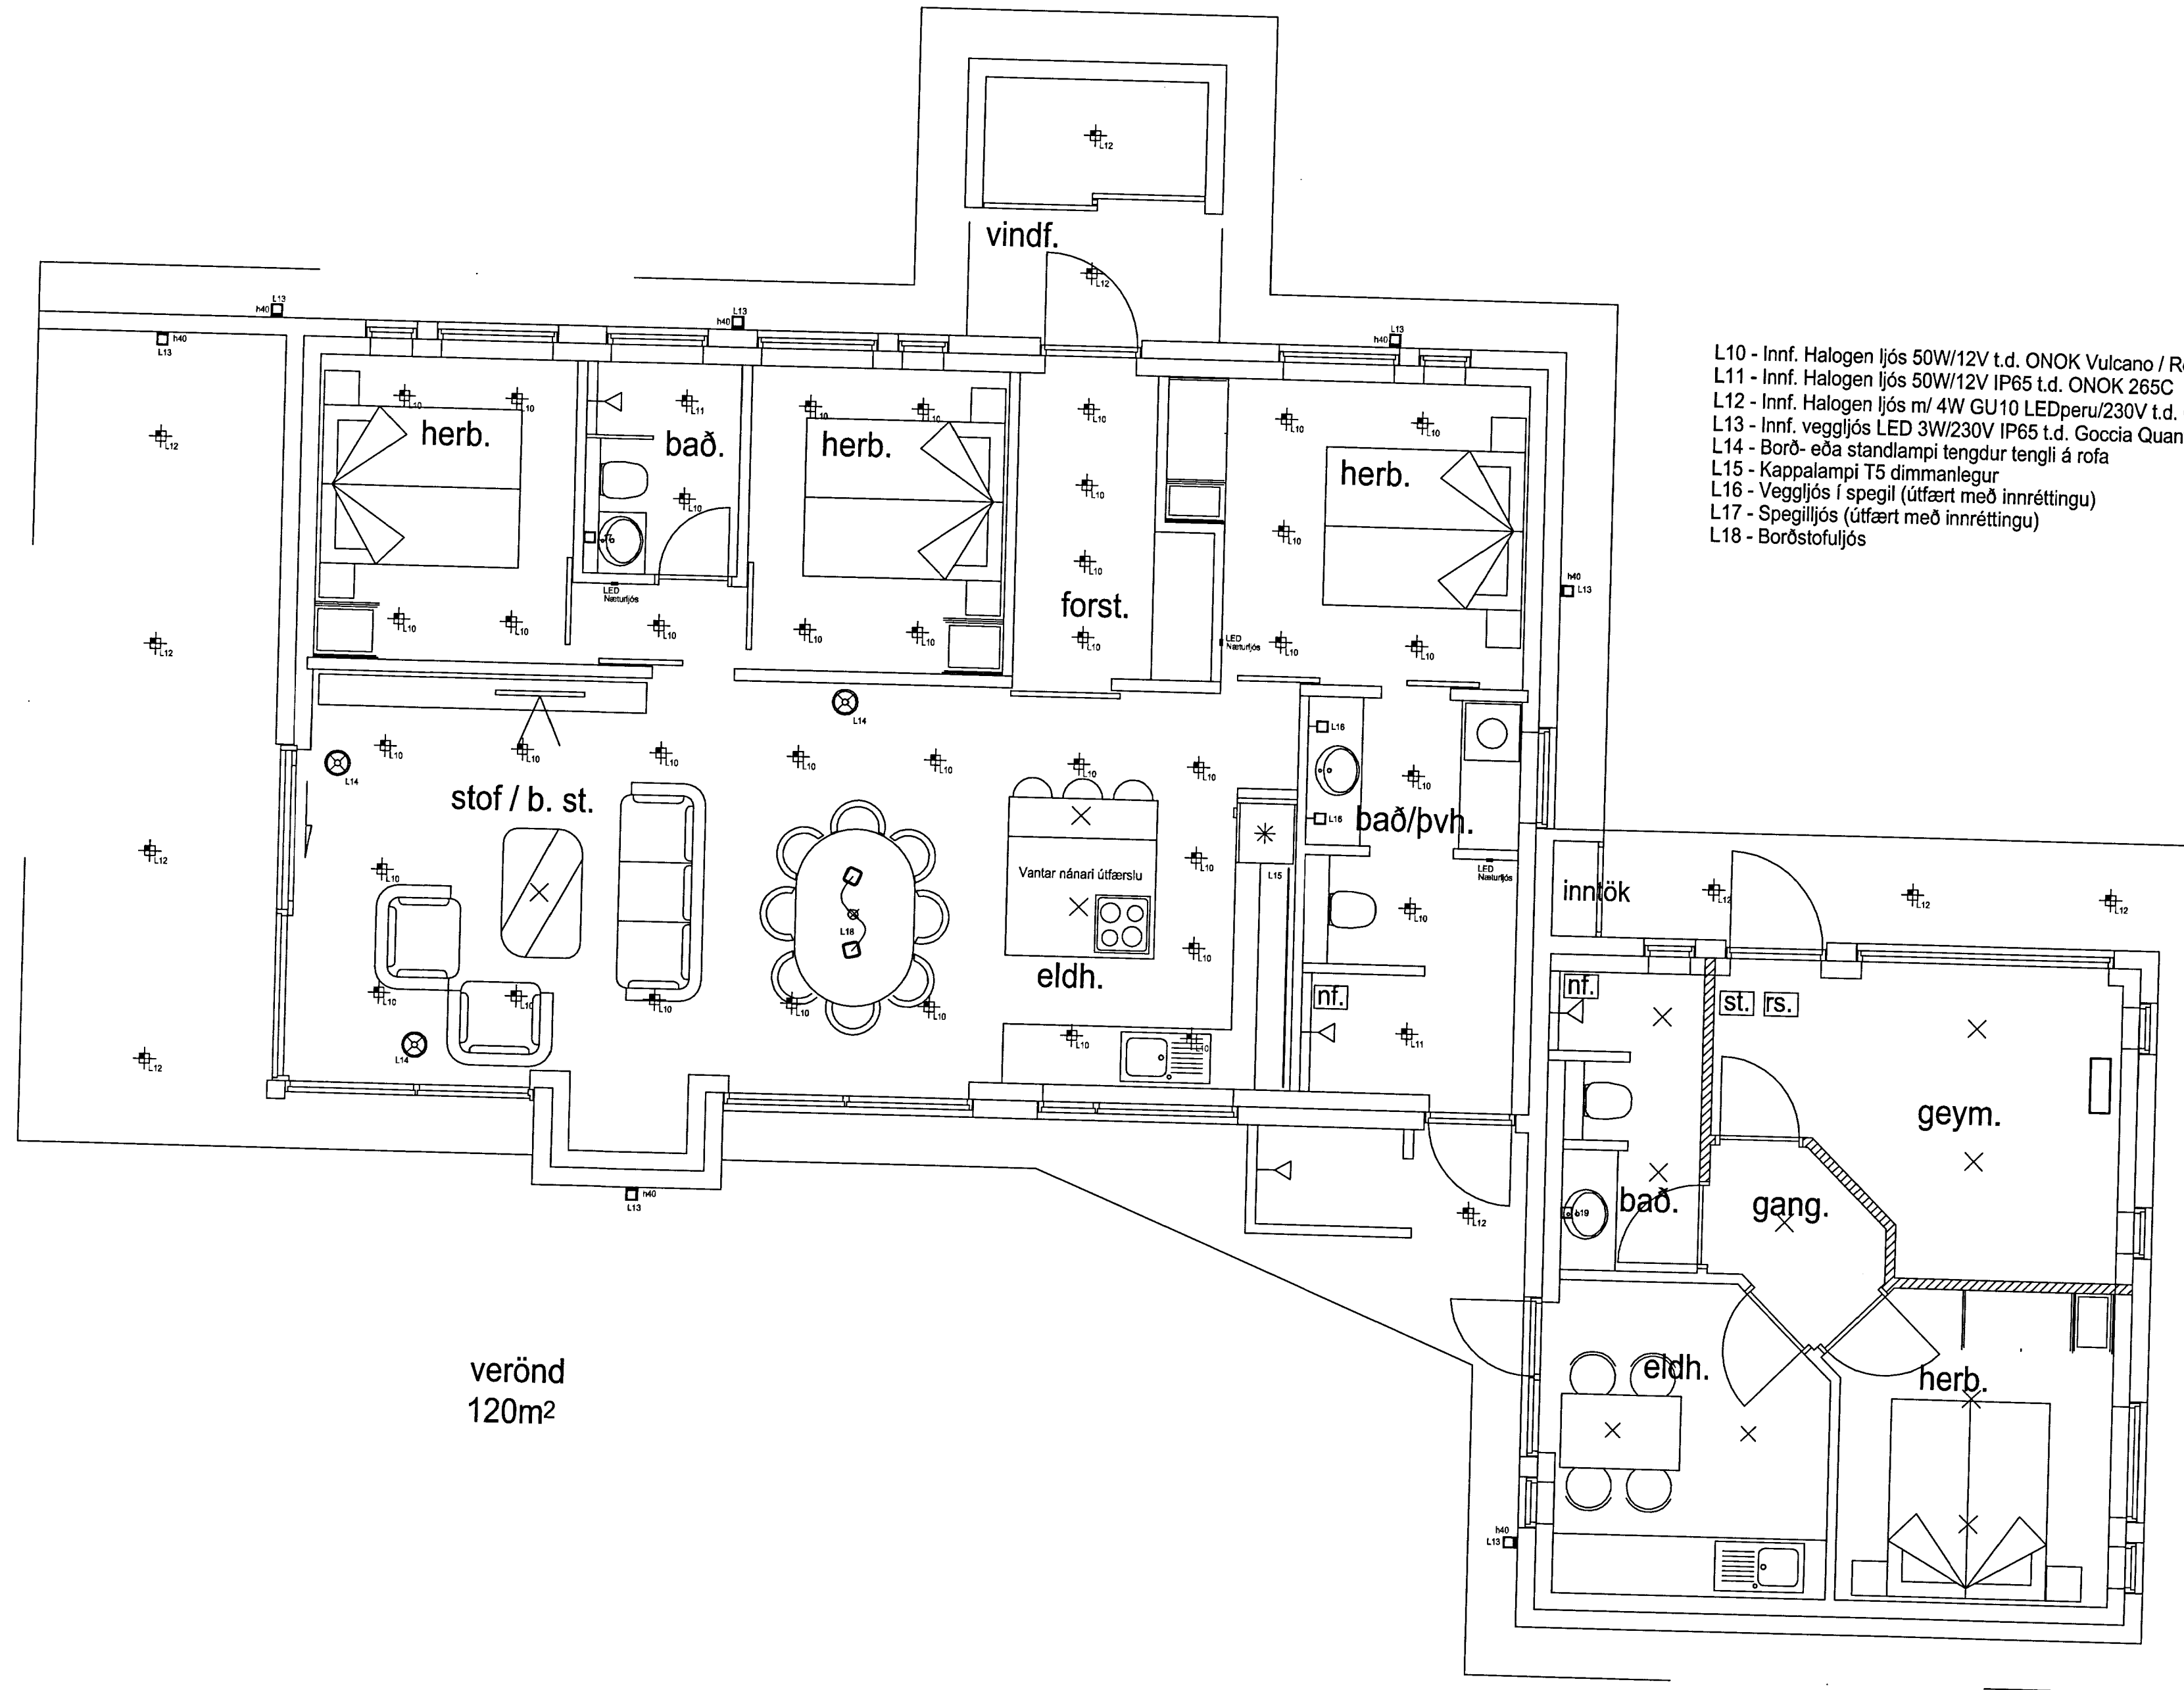

- L10 - Innf. Halogen ljós 50W/12V t.d. ONOK Vulcano / Rovasi BSM 1320
- L11 - Innf. Halogen ljós 50W/12V IP65 t.d. ONOK 265C
- L12 - Innf. Halogen ljós m/ 4W GU10 LEDperu/230V t.d. ONOK 265C
- L13 - Innf. veggiljós LED 3W/230V IP65 t.d. Goccia Quantum
- L14 - Borð- eða standlampi tengdur tengli á rófa
- L15 - Kappalampi T5 dimmanlegur
- L16 - Veggiljós í spegil (útfært með innréttingu)
- L17 - Spegilljós (útfært með innréttingu)
- L18 - Borðstofuljós

verönd
120m²

Skýringar

[Handwritten signature]

Gunnar Viggósson
Löggiltur raflagnahönnuður
Suðurási 28, 110 Reykjavík
s. 822-2855 kt. 010564-3449

Verkheiti
Kamsbraut 8
Öndverðanes
Grímsnes- og Grafingshreppur

Lýsing
Raflögn
Grunnmynd
Lampaplan

Dags.
Apríl 2013
Kvarði
1/50

Hannað
GV
Teiknað
GV

Blað
2 af 4
Verknúmer
1304-130