


GRUNNMYND 1:50

Framhlað á teikn PJ02

Sampykkt
06 JUNI 2008
[Signature]
Byggingarfulltrúi uppsveita Ánessýslu

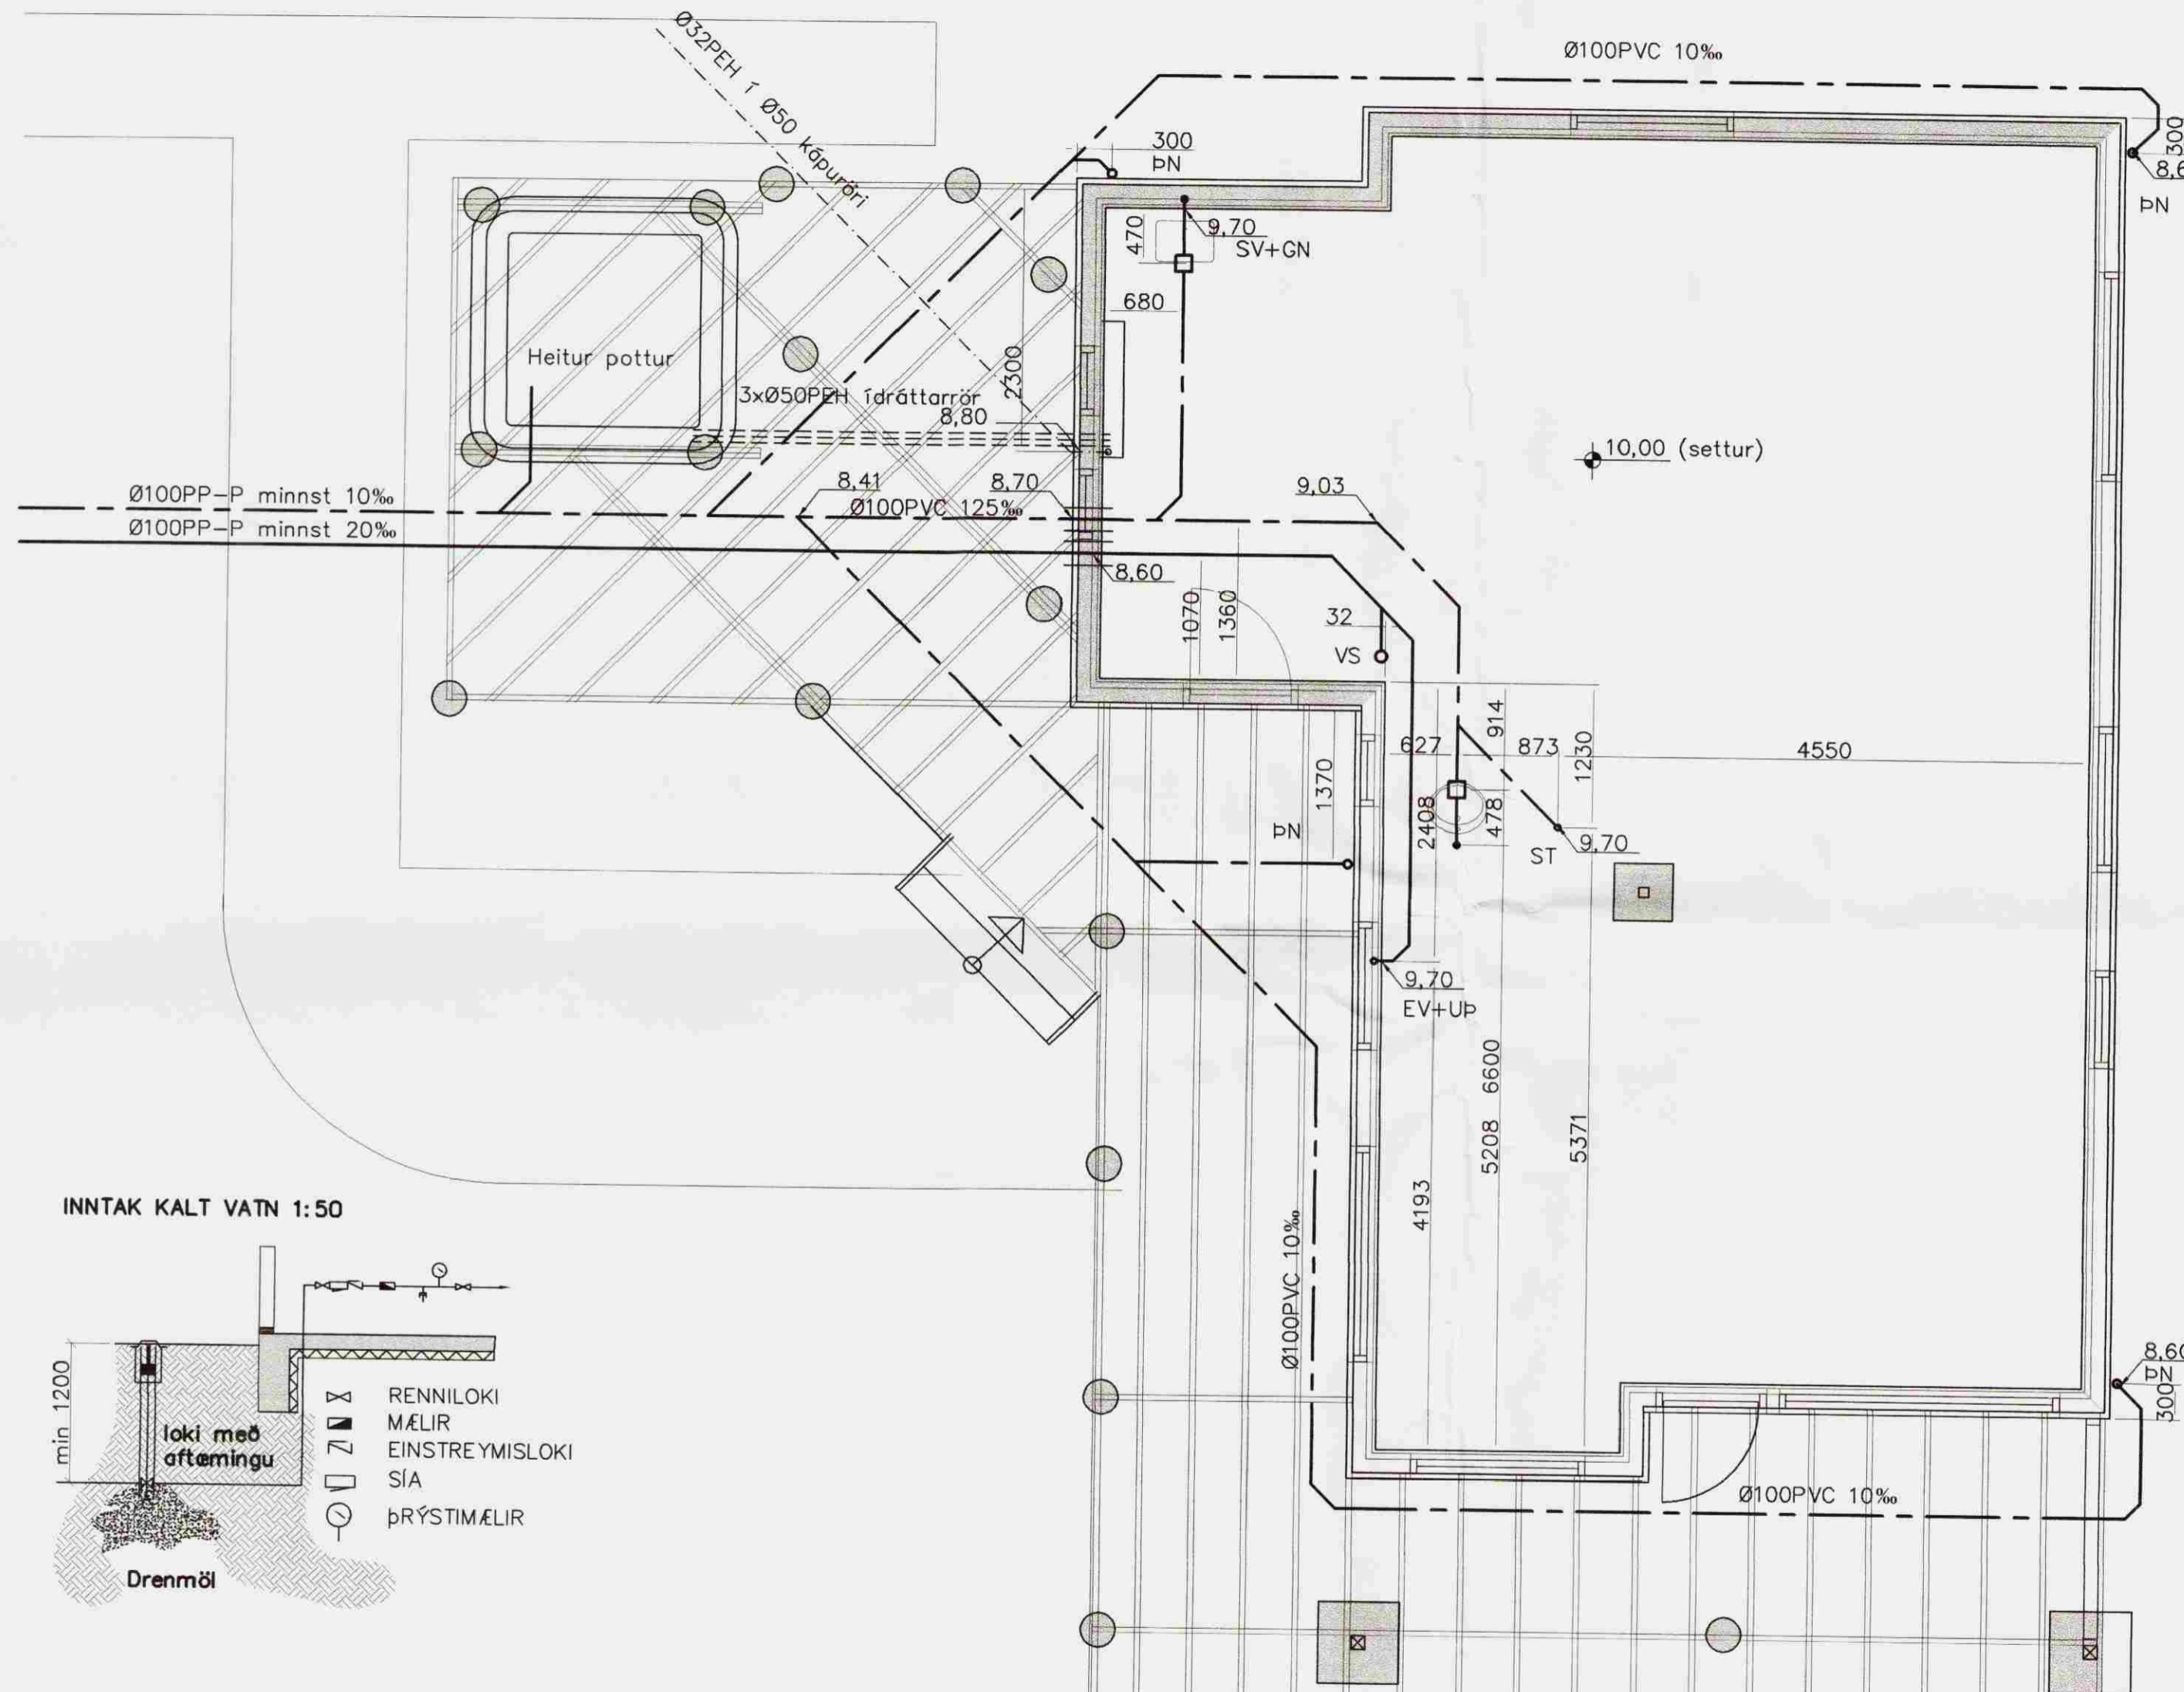

Frárennislagnir.:

Allt efni í frárennislagnir skal vera vottað af Rannsóknarstofnun Byggingariðnaðarins í samræmi við byggingarreglugerð og gildandi staðla.

PVC.: er "POLYVINIL CLORYD" appelsínugult plast af venjulegri gerð SN8 og skulu þau þola jarðvegsálag á allt að 4m dýpi.

PP-P.: er "(PP*) POLYPROPYLEN eða (PVC*)POLYVINIL CLORYD" appelsínugult plast af sérstyrktri (ULTRA) gerð/ rifflað að utan og slétt að innan, SN8 í samræmi við EN1852-1 og skulu þau þola jarðvegsálag á allt að 10m dýpi.

PEH.: er "POLYETHYLENE" Svört múffusoðin frárennislör með sterkri kápu þau skulu þola jarðvegsálag á allt að 10m dýpi.


ST.: steipt múffurör af venjulegri gerð sett saman með þartilgerðum gúmíhringjum.

Öll vinna og frágangur við frárennislagnir skal vera í samræmi við IST 68 '2003. og aðra gildandi staðla og reglugerðir.

Uppgefnir kótar eru botnkótar röra,

Stokkar fyrir lagnir, (300x300) neðri brún skal vera 10cm undir uppgefnum botnkóta röra. Málsetning á staðsetningu stokka er leiðbeinandi og taka skal tillit til lagnaskurða sem þegar hafa verið grafnir, við endanlega stasetningu.

INNTAK KALT VATN 1:50

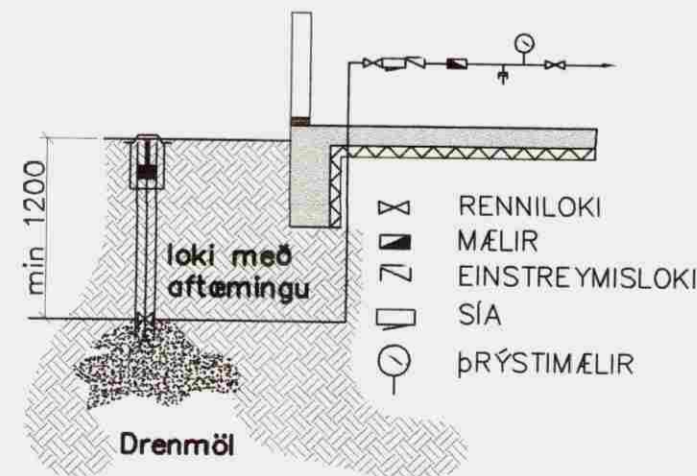

- RENNILOKI
- MÆLIR
- EINSTREYMISLOKI
- SÍA
- ÞRÝSTIMÆLIR

- Frárennslí plast
 - Frárennslí steypa/PEH/PP-P
 - Regnvatn plast
 - Regnvatn steypa/PEH/PP-P
 - Jarðvatnslögn plast
 - Jarðvatnslögn steypa/PEH/PP-P
 - Kaldavatnshæimæð
- BK: Baðkar
 - ST: Steypibað
 - GN: Gólfniðurfall
 - HL: Handlaug
 - EV: Eldhúsvaskur
 - Up: Uppþvottavél
- SV: Skolvaskur
 - þS: Þvagskál
 - þV: Þvottavél
 - VS: Vatnssalerni
 - GN: Gólfniðurfall
 - þN: Þakniðurfall
- SN: Svalaniðurfall
 - GK: Gólfkóti
 - SA: Áuka fallstammi.
 - S1: Fallstammi & nr.
 - BR: Brunnur
 - NB: Niðurfallsbrunnur
 - HR: Hreinsistútur

Breytingar			KJARRENGI 3 í landi Miðengis
Nr.	Dags.	Nafn	
			Verkfræðistofa Þráinn & Benedikt Laugavegi 178, 105 Rvk. Sími: 553 1770, 568 7775, Fax: 568-7701 Netfang: verkfræðistofa@verkfræðistofa.is
			H BS T BD S M 1:50/500 Nr. PJ01
			Lagnir í jörð
			Dags. Mat 08 090638-4839 080149-3609

[Signature]