



VERÖND

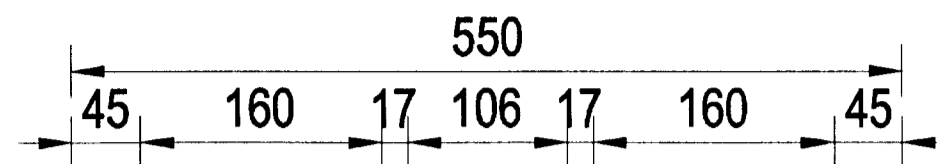

HEITUR POTTUR  
MEÐ LÆSTU LOKI

Samþ. 17.05.2005  
*Hólmur Einarsson*

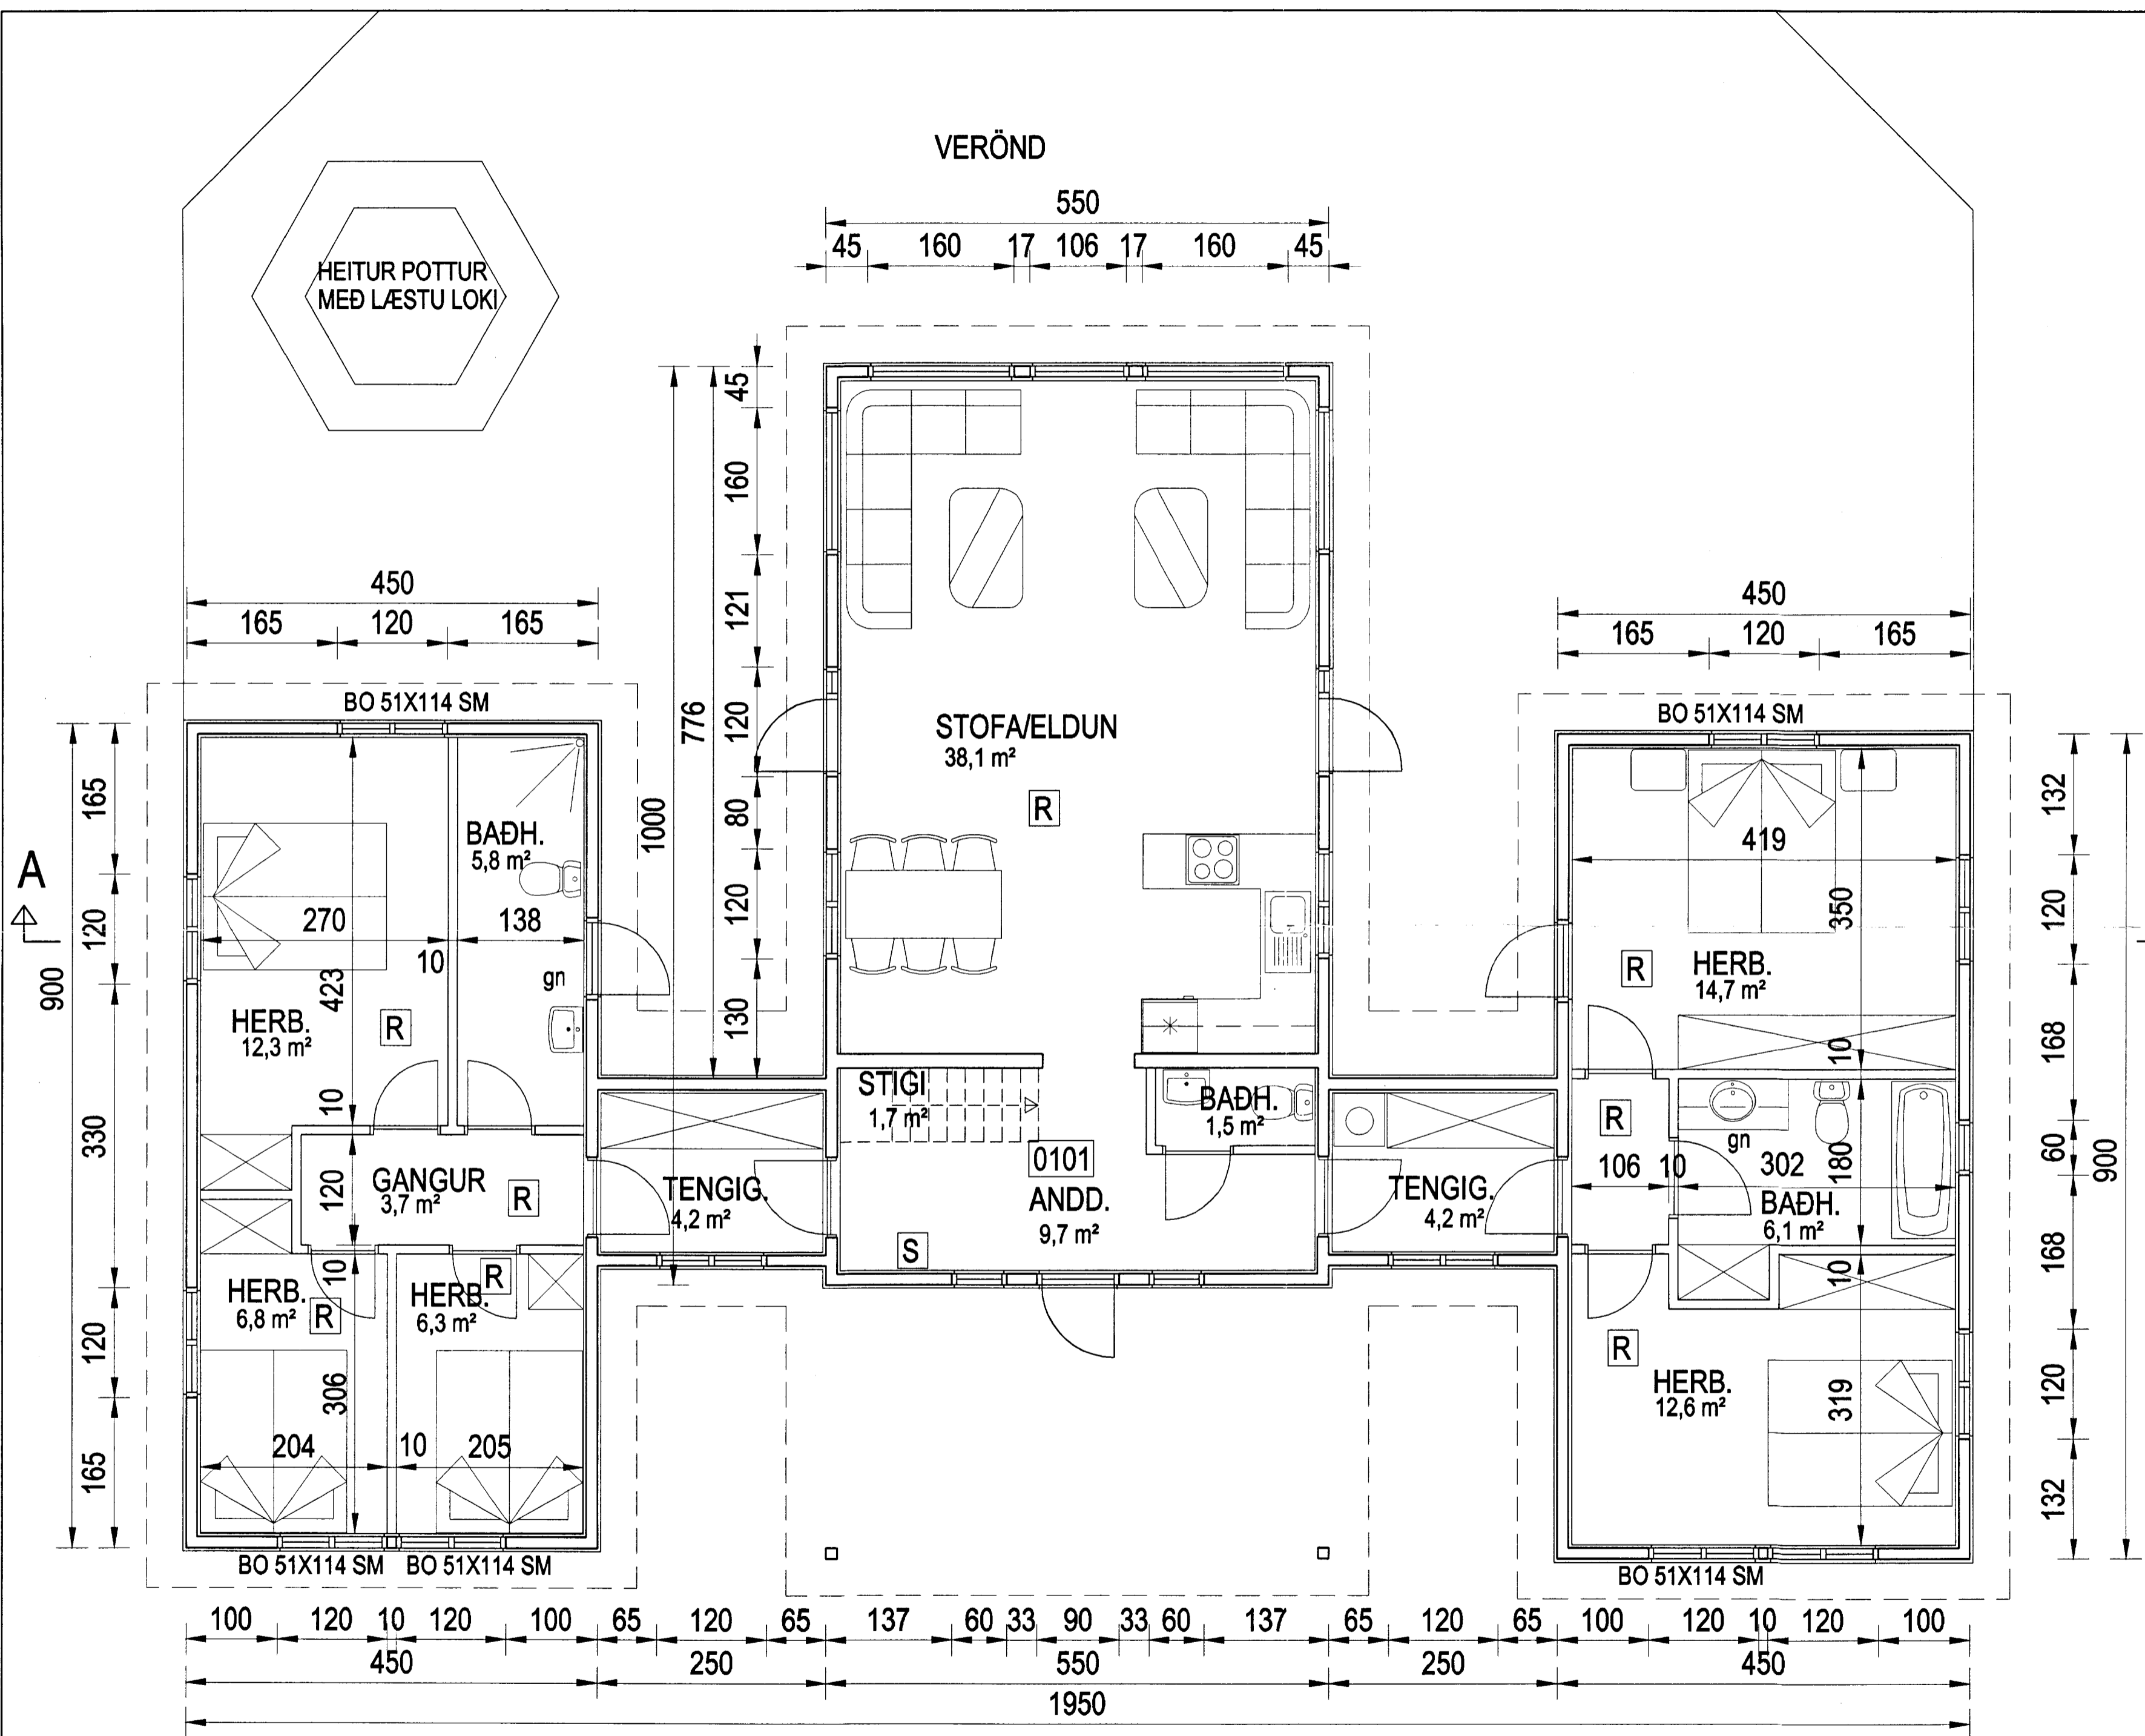

GRUNNMYND

Br. nr.	Dags.	Af.	Breyting
(A)			
(B)			
(C)			
(D)			



ARMÚLI 36, 108 REYKJAVÍK, Sími 568-8866, FAX 568-8878  
 Þorsteinn Friðþjófsson, Magnús Þ. Guðmundsson,  
 byggingatæknifræðingur, innanhússarkitekt.  
 Kt. 211055-5299, Kt. 240654-5559

**FRÍSTUNDAHÚS**  
 KERHRAUN 61  
 GRÍMSNES- OG GRAFNINGSHREPPI

Teikningarheiti: GRUNNMYND

Dags. 06.05.2005	Kvarði 1:100
Hannað ÞF	Teiknað HS
Verknr. 05-210	Teikn.nr. 102
	Breyt.nr.