


Skurður A mkv. 1:50

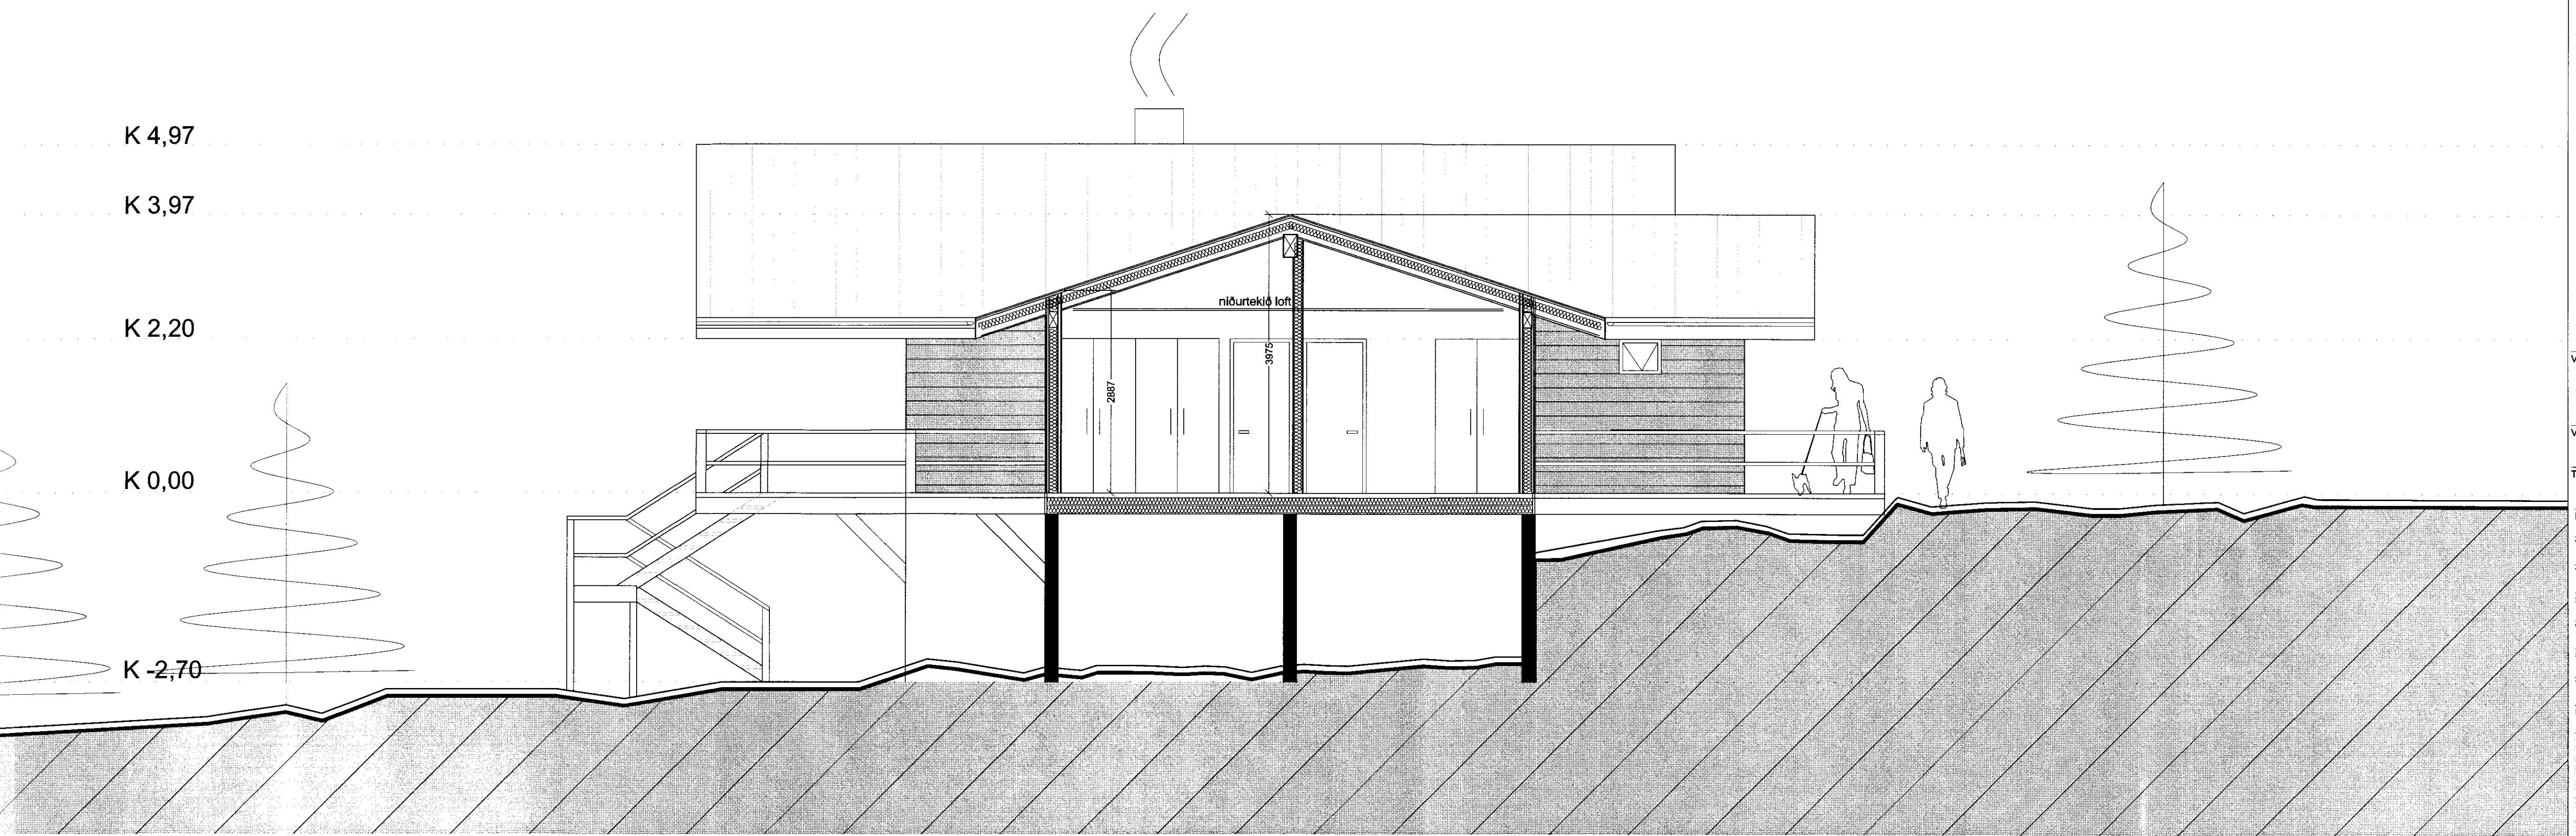

Skurður B mkv. 1:50

Verkhelli:	Klausturhólar 10 Grimsnes
Verkhliuti:	skurðir
Tekniúmer:	04
Mælikvarði:	1:50
Teknað:	99
Yfirfarði:	
Samþykkt:	
Verknúmer:	0915
Útgáfudagur:	28.09.09
Teknikisíði:	C:\Documents and Settings\Guðjón My Documents\Vinna\Klausturhólar\Klausturhólar.dwg
Útprintað:	Sep 28, 2009 - 20:11