


Skipulegs- og byggingarfulltrúi Uppsveita bs.
Yfirfarið
 21 JAN. 2014
Dr. Þorbjörg Þorsteinsson
 Byggingarfulltrúi

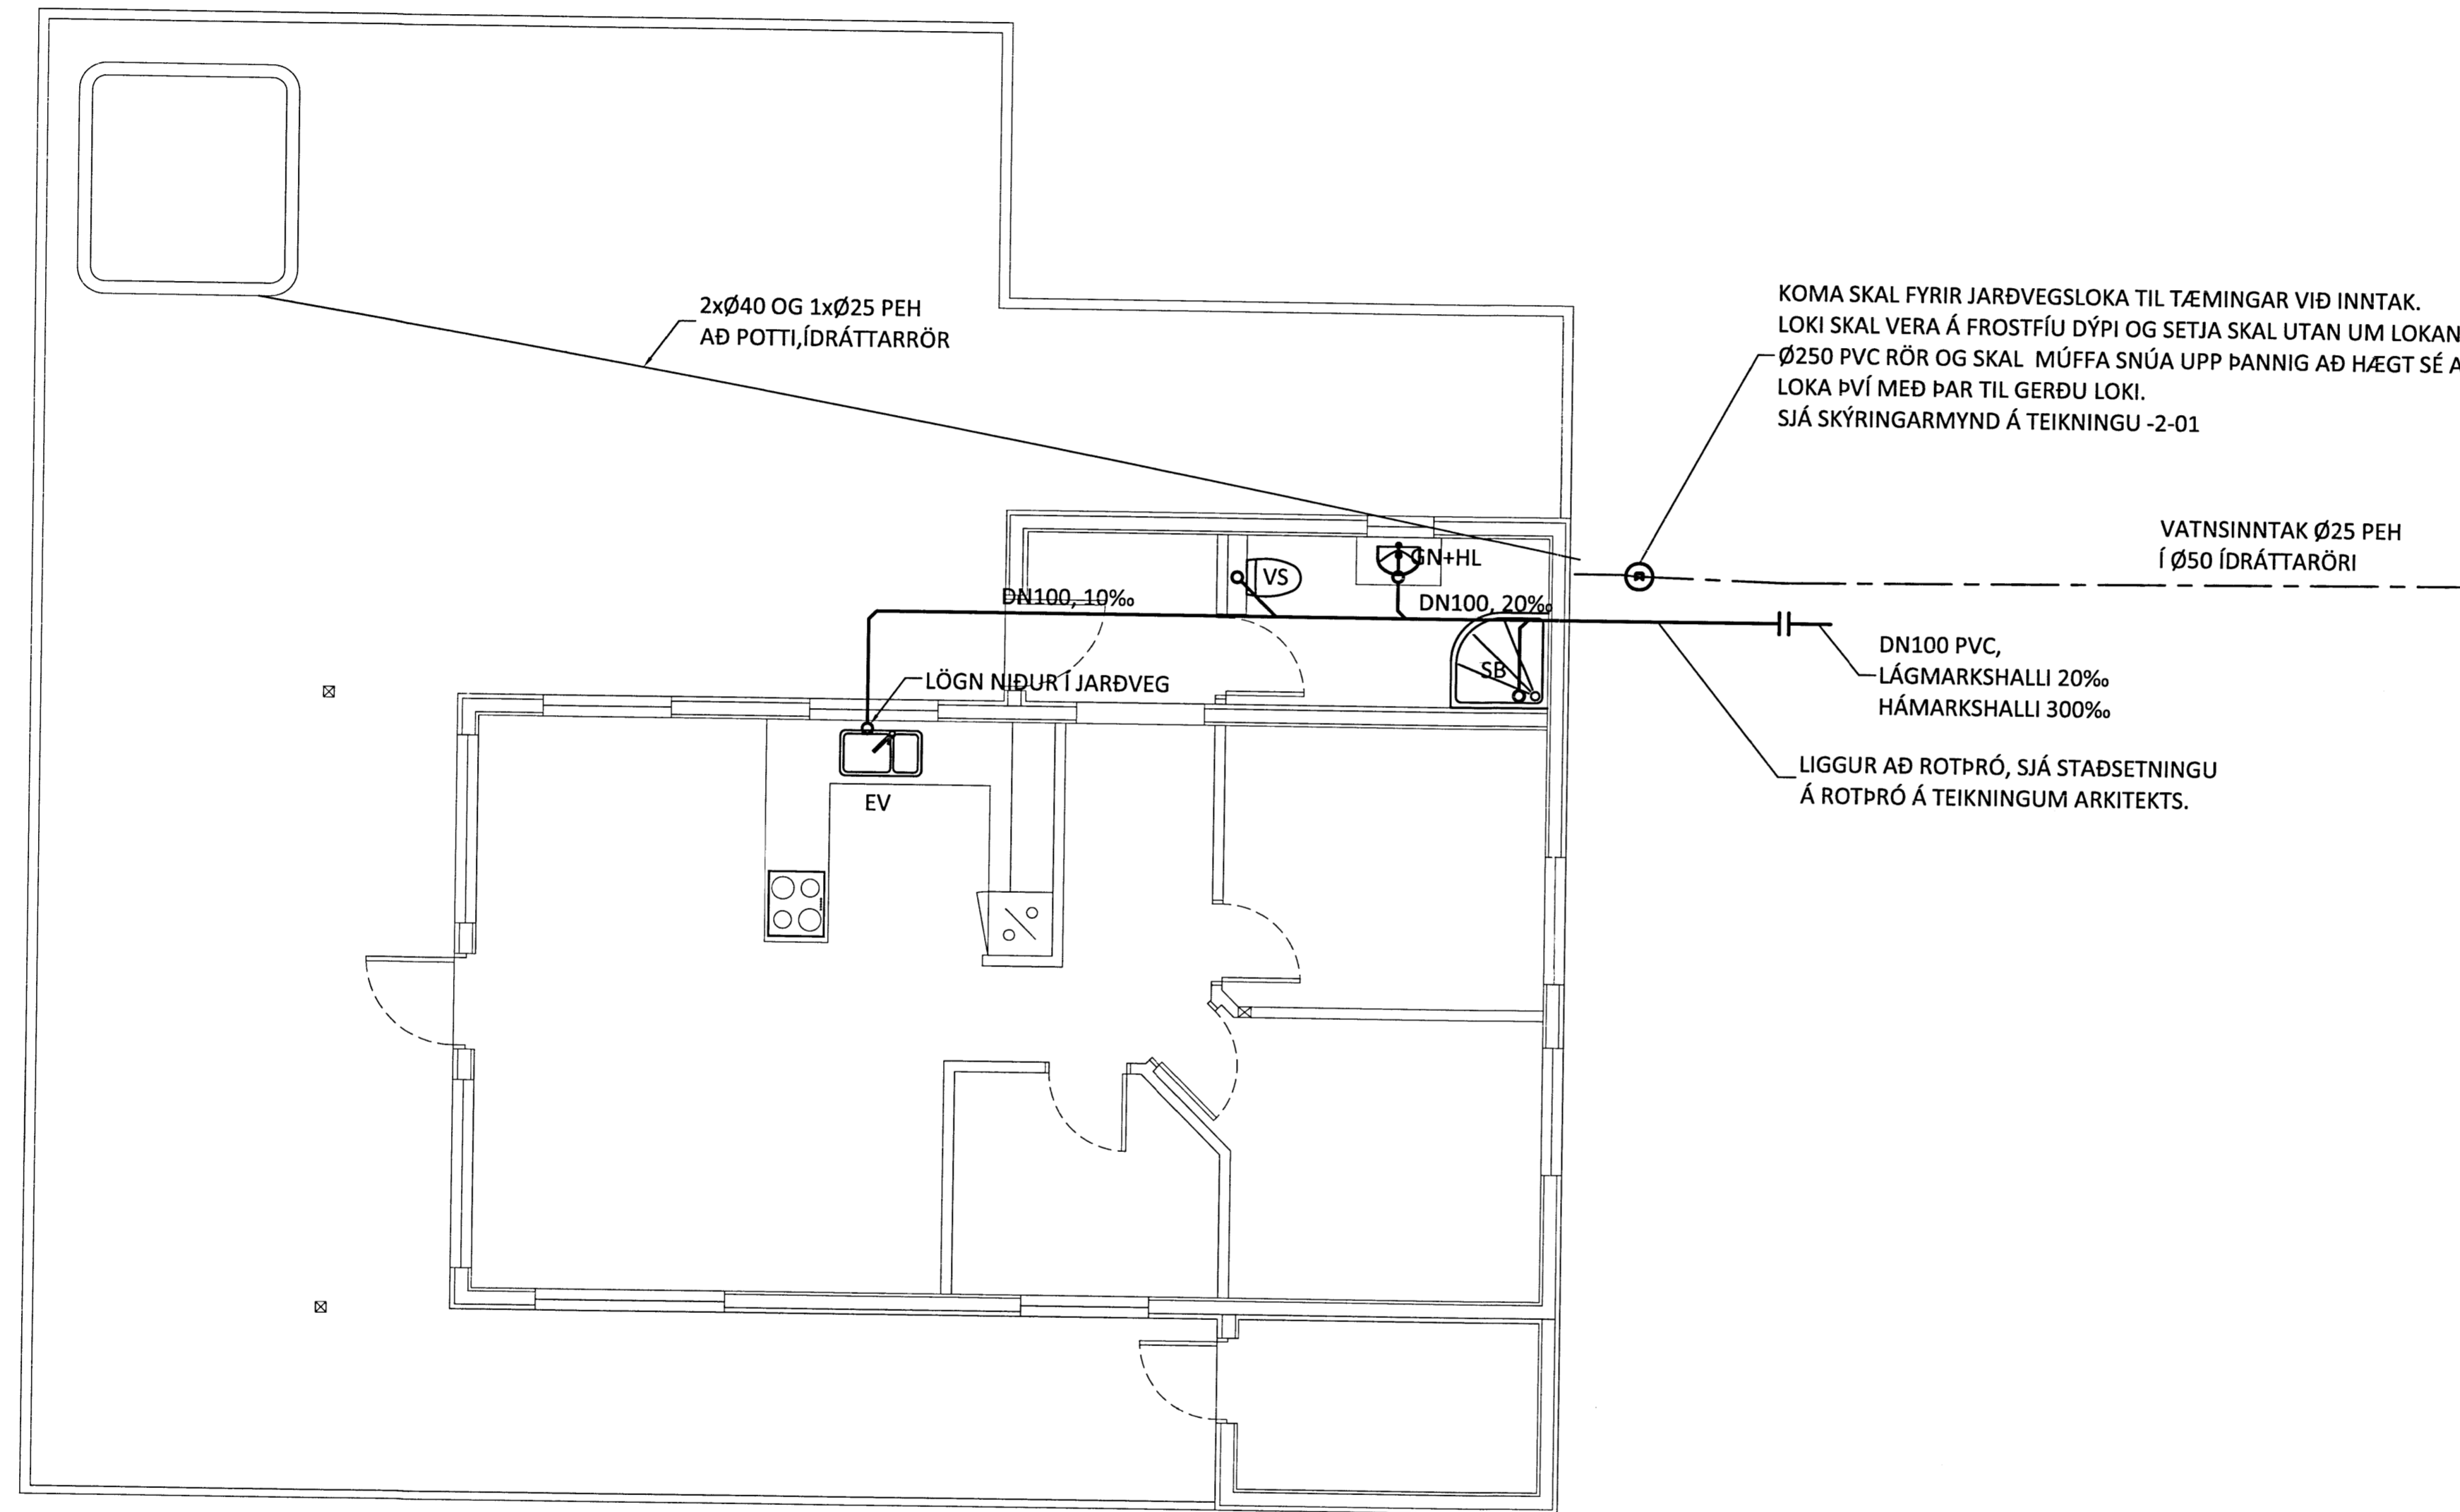

ÁRITUN ADALHÖNNUNÐAR: *Vignir* KT. 100760-5849

SJÁ ALMENNAR SKÝRINGAR Á TEIKNINGU NR. -2-01

| NR. | DAGS. | BREYTING | SAMB. |
|-----|-------|----------|-------|
| | | | |
| | | | |
| | | | |
| | | | |



KERHRAUN 11 E - SVÆÐI
 GRÍMSNES- OG GRAFNINGSHREPPI
 GRUNNLAGNIR
 GRUNNMYND
 LAGNIR Í LÓÐ

SAMPYKKT: *Þorbjörg Þorsteinsson* KT. *21.1.2014*

| | | | |
|----------|-----------|------------|--------------|
| HÖNNUNUR | YFIRFARIÐ | DAGS. ÚTG. | DAGS. BREYT. |
| ÞAG | GP | 23.05.13 | |
| MKV. | VERKNR. | VERKP. | TEIKN. NR. |
| 1:50 | 1301 | 2 | 101 |