


SAMPYKKT
28 APR 2011
Ólafur Guðnason
Byggingar- og húsnæðisráðgjafi og Flóðsáttari

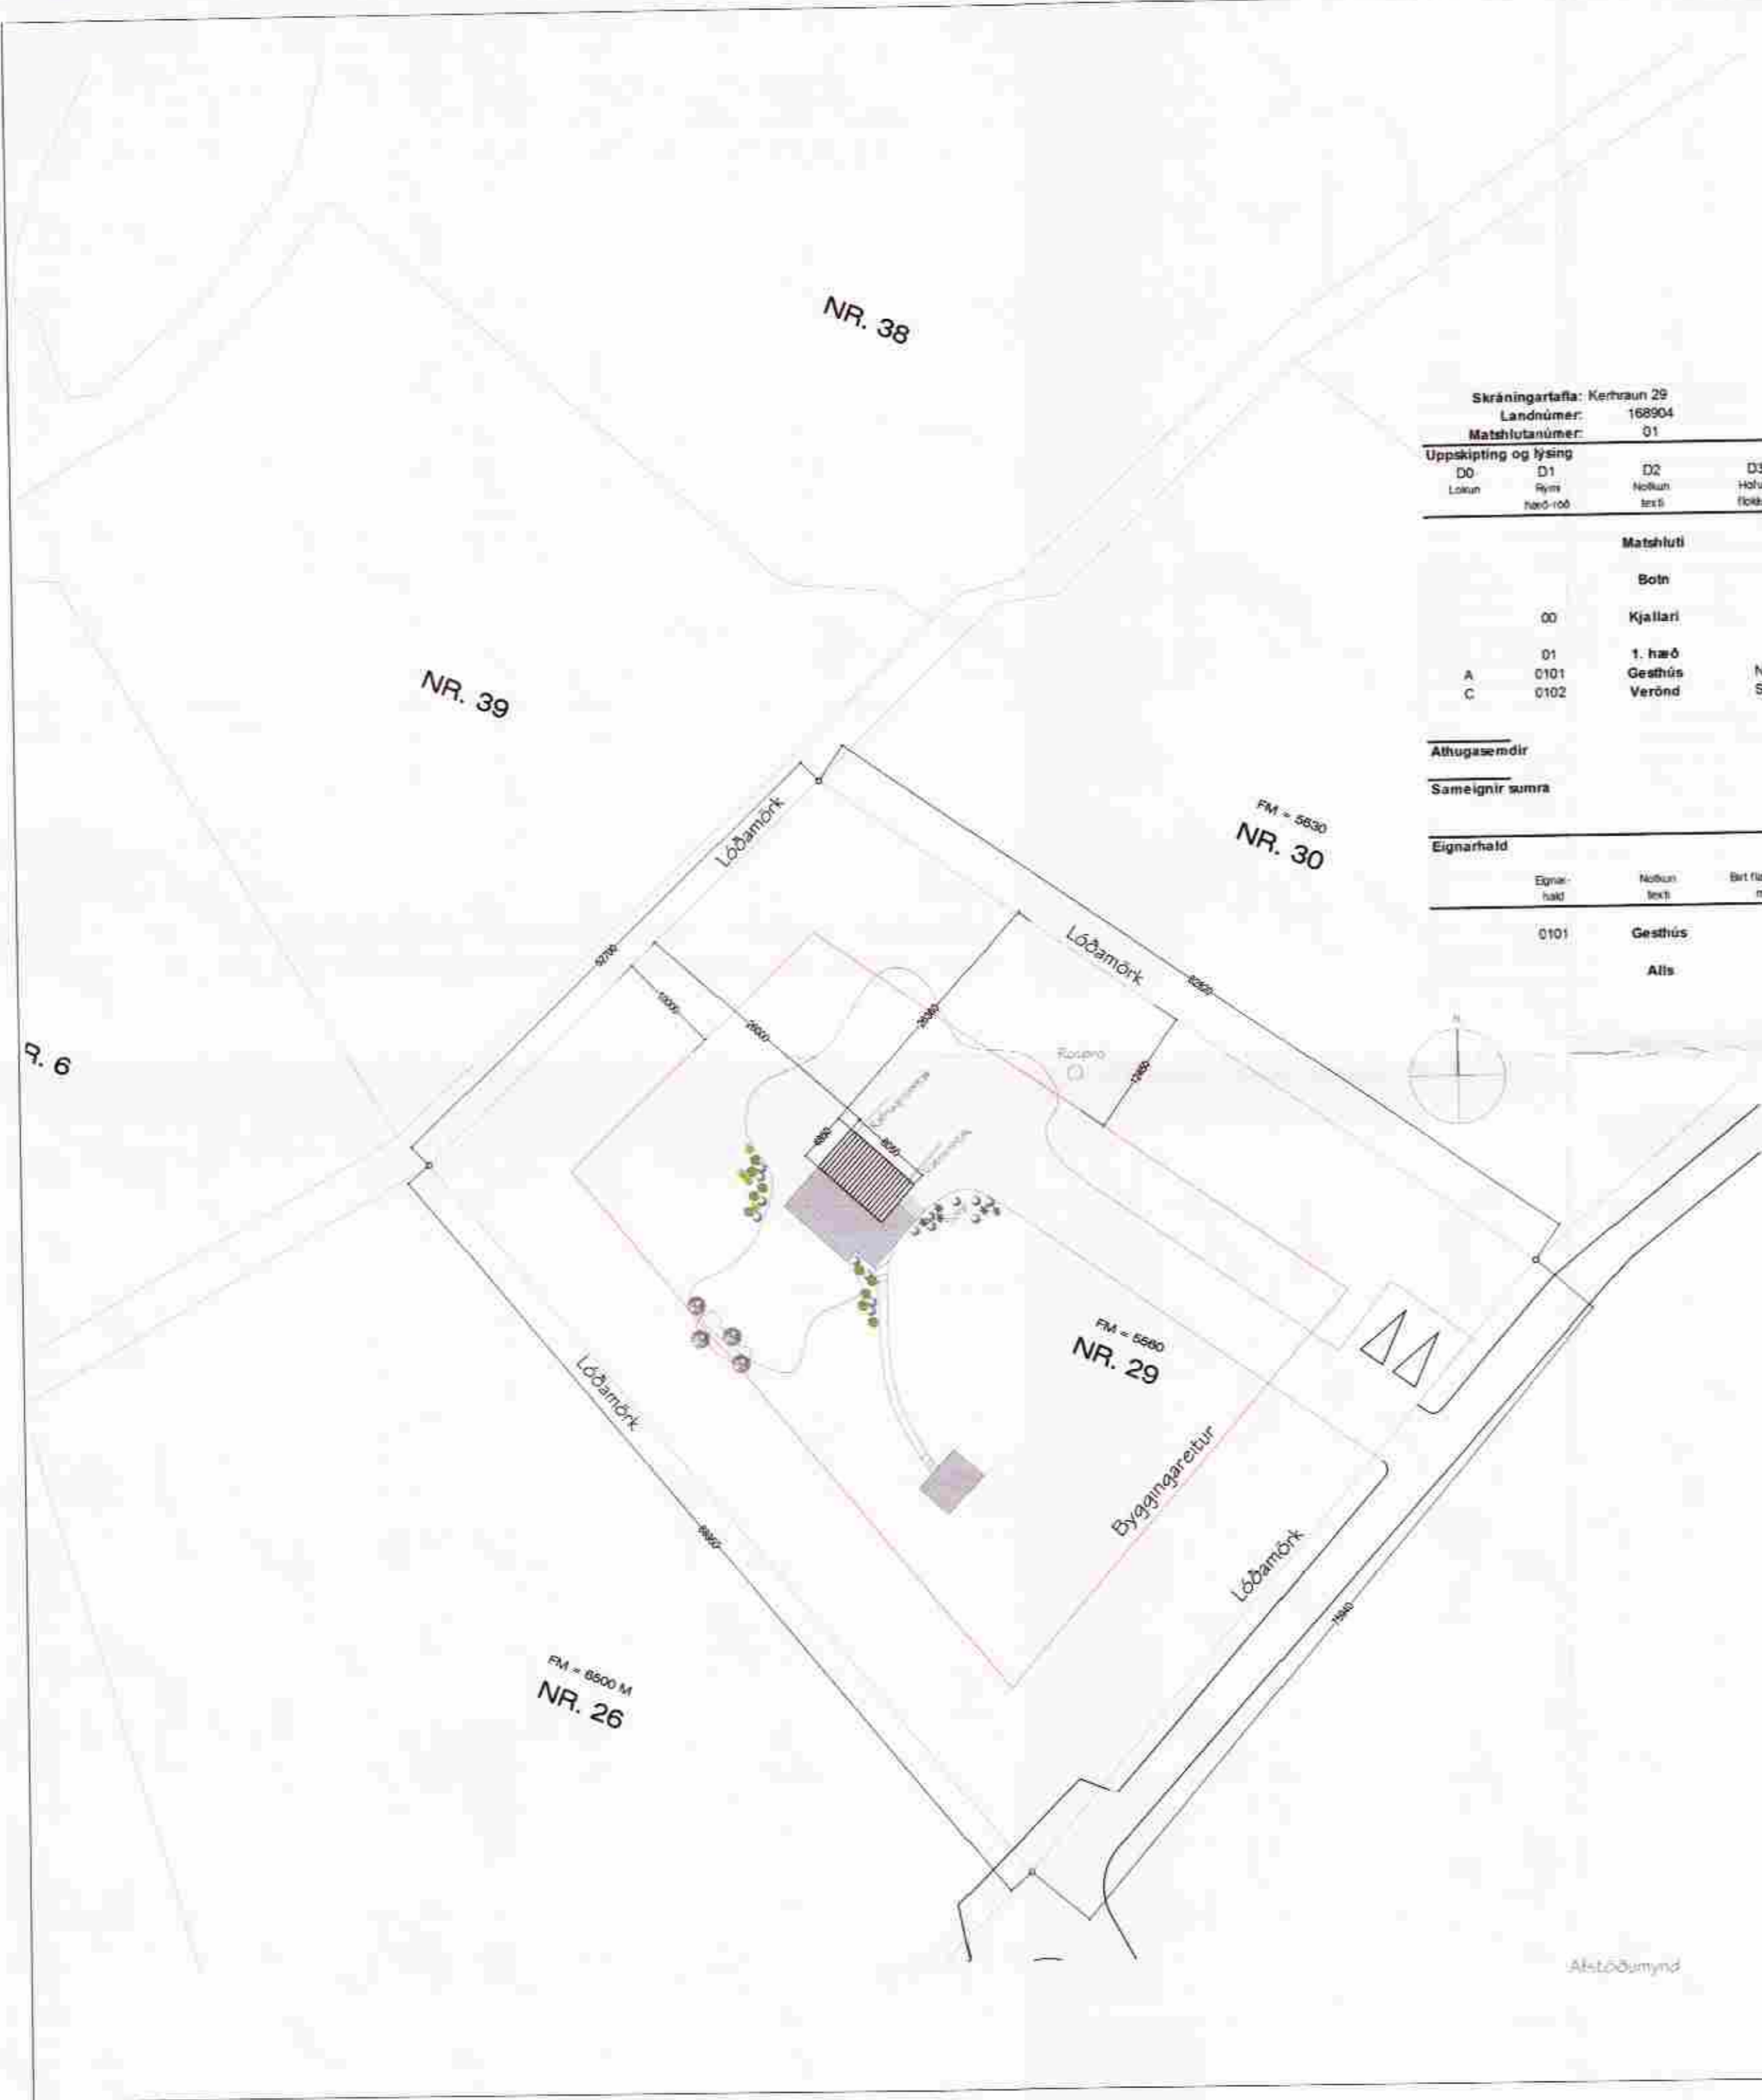

Skráningartafla: Kerhraun 29
Landnúmer: 168904
Matshlutanúmer: 01

Skrásetjari: Hulda Þ. Aðalsteinsdóttir
Kennitala: 141074-4909
Útgáfa: 4.01t Dags: 22.2.2011

Uppskipting og lýsing					Stærðir													
D0	D1	D2	D3	D4	D5	D5M	D6	D7	D8	D9	D10a	D10b	D11	D12	D15	Rokentala	D17	
Lokun	Rými	Notkun	Höfuð- Flokkun	Eignar- hald	Botnflötur	Nettflötur	Stígar	Op	Brúttóflötur	Brúttóflötur sh x 1,8	Salarhæð	Salarhæð	Brúttó rúmmál m³	Nettóflötur	Birt flatarmál	skiptarúmmáli	Stíga rúmmál m³	
					39,6	0,0	0,0	0,0	39,6	0,0			126,9	32,1	39,6		151,621	
													7,9					
	00																	
	01				39,6	0,0	0,0	0,0	39,6	0,0			119,0	32,1	39,6			
A	0101			N	39,6				39,6		2,31	3,41	119,0	32,1	39,6	3,01	96,621	
C	0102			S	39,6				55,0				119,0	32,1	39,6	1,00	55,000	
Athugasemdir																		
Sameignir sumra																		
Eignarhald																		
					Eignar- hald	Notkun- leiki	Birt flatarmál	Skiptarúmmál	Sérsegn	Sérsegn og sameign m²								
					0101	Gesthús	39,6	151,621		151,621								
					Alls		39,6	151,621		151,621								

Skráningartafla: Kerhraun 29
Landnúmer: 168904
Matshlutanúmer: 01

Skrásetjari: Hulda Þ. Aðalsteinsdóttir
Kennitala: 141074-4909
Útgáfa: 4.01t Dags: 22.2.2011

Matshluti	Botnplata		Hjúpflétir			
	botnplata m²	isotnplata m²	Utveggr m²	þar af: Glugga- og dýraop m²	þak m²	þar af: Þakgluggar og þakop m²
Matshluti	7,9	39,6	76,0	8,4	39,0	

Yfirlit	Innan hæða			Utan hæða		C	Alls
	A	A	B				
Botnflötur / m²	39,6					55,0	94,6
Brúttóflötur / m²	39,6					55,0	94,6
Brúttórúmmál / m³	126,9						126,9
Nettóflötur / m²	32,1						32,1
Birt flatarmál / m²	39,6						39,6
Skiptarúmmál / m³	96,621					55,000	151,621

ATH: Hæðar- og mæliblöß eru ekki fyrirflögjandi.
Teikning er unnin miðað við deiliskipulagsupprátt frá VSO og
mælingar á staðnum.

STUDIO STRIK

Kerhraun 29
Sumarhús
Afstöðumynd og skráningartafla

Sigríður Ólafsdóttir
Sigríður Ólafsdóttir - arkitekt FAN K: 071070 5069 Hlíðarás 4 221 Hafnarfjörður
Hulda Aðalsteinsd. - innarhússæðihald K: 141074 4909 S: 511 6777 studiostrik.is K: 590907 1030

STUDIO STRIK ARKITEKTAR

ÞEGGSETNING: 04.04.2011 TERNING: HA RIVER: 1.500

VERM NEM: 2010-08-26 TERNINGA NEM: A-0.001

Afstöðumynd