
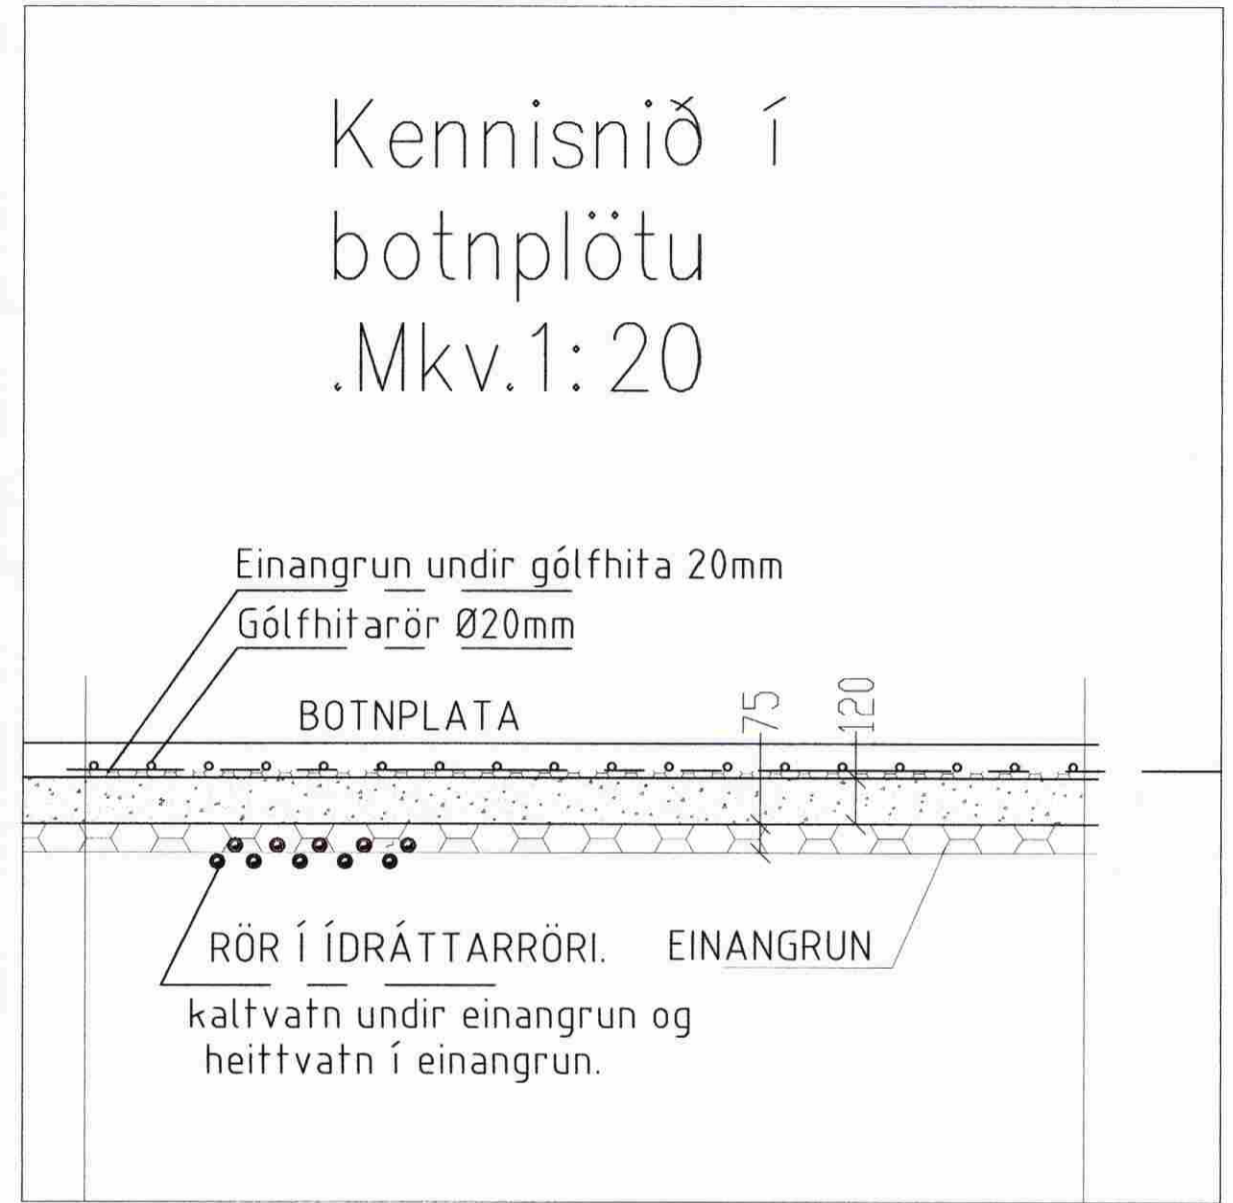


MÓTTEKID
15 JULÍ 2009
Byggingafróðfróuneyv. Árnassýslu og Flóahfr.

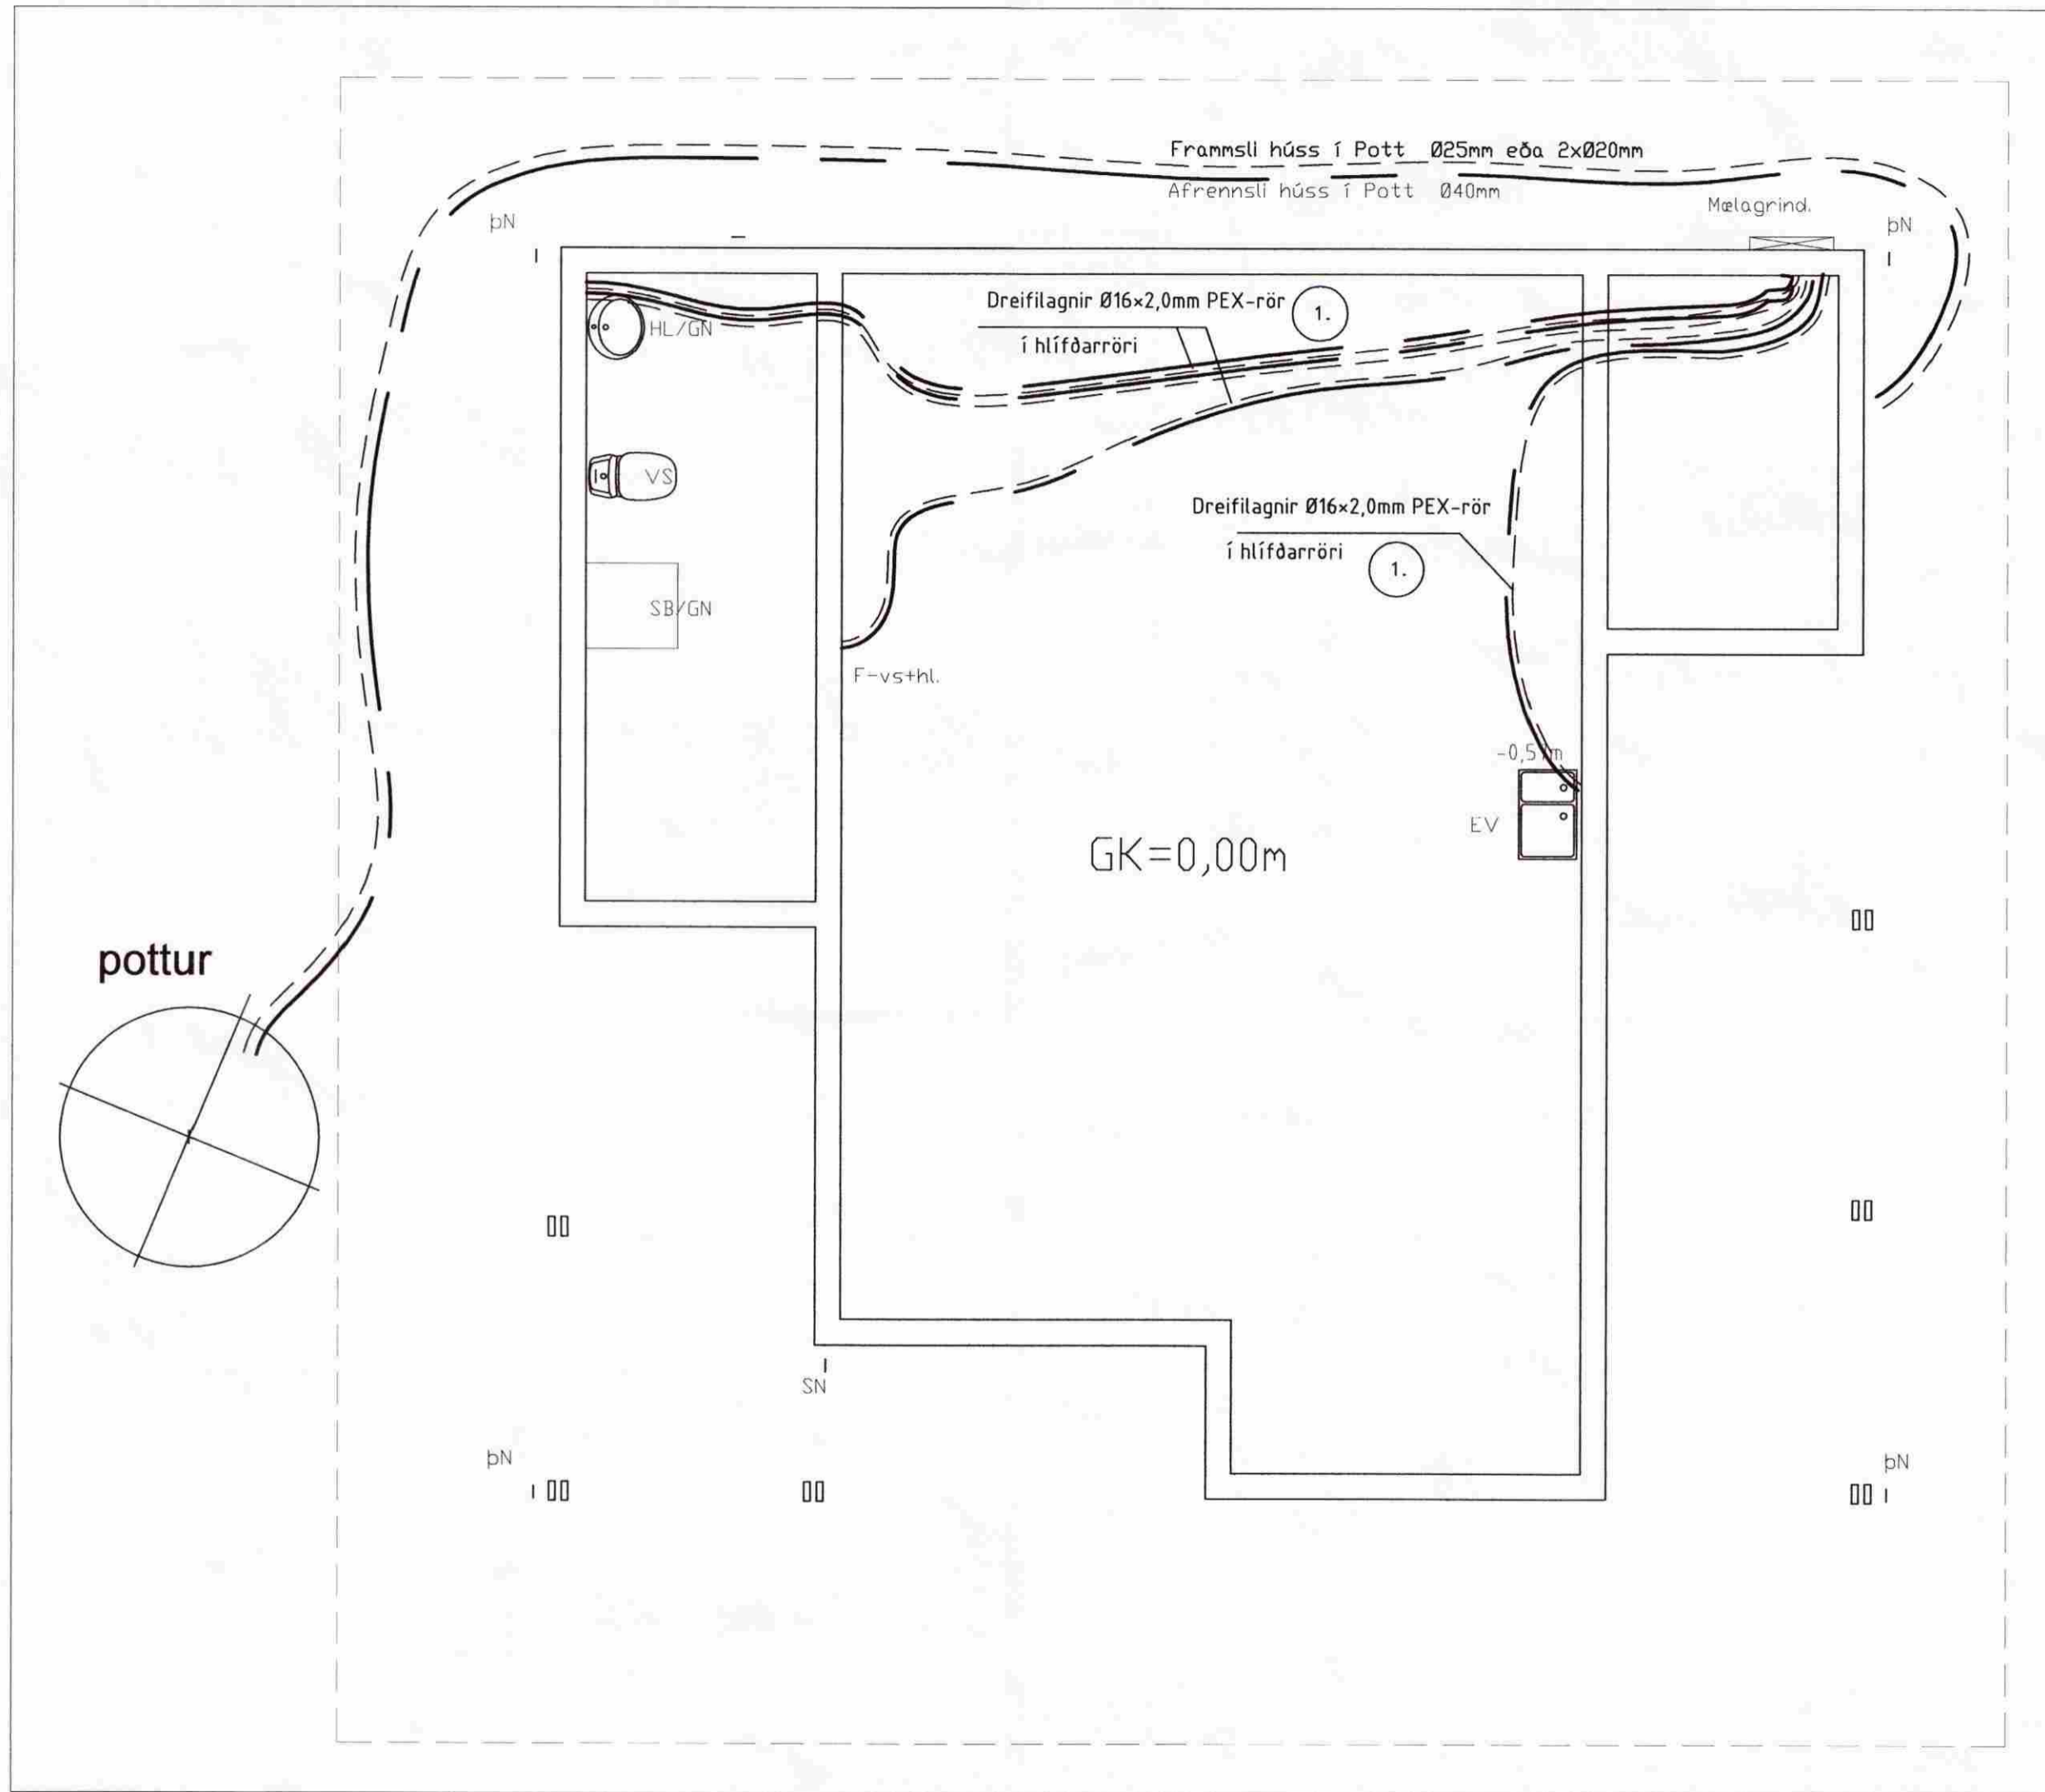

SKÝRINGAR

NEYSLUVATN:
NOTA SKAL LAGNIR AF GERBNNI PEX-MEB SÖREFNIVÖRN-SKÁPU, NOTA SKAL EFNÍ SEM ER VOTTAB TIL AF FLYTJA NEYSLUVATN OG LEGGJA FRAM SKJAL TIL STAÐFESTINGAR. AD HVERJAJ TEKI 020*2MM LEGGIST Í FÖBÜRROÐRI AD TENGISÓG VÖÐKOMANDI TEKIS.
Á MÆLAGRIND KEMUR BLÖNDUNARLOKI MESTA HITASTIG 60°C AFKÓST 0,8 l/s. ÁSAMT SEÐULOKA MEB VATNSVARA MESTA HITASTIG 60°C. ESKILEGT HITASTIG NEYSLUVATNS VERBI 55°C

ÞRYSTIÞRÖFUN:
ÞRYSTINGUR ER SETTUR Í 8 BAR EFTIR UÞBIL 10 MÍN ER ÞRYSTINGUR ENDURHEKKABUR UPP Í 8 BAR OG BETT Á KERFI EFTIR ÞÖRFUM. EFTIR AÐRAR 10 MÍN ER LEKURINN ENDURTEKINN. EFTIR HEILDARTÍMA 30 MÍN ER ÞRYSTINGUR LESINN (1.AFL) OG AFTUR EFTIR HEILDARTÍMA 60 MÍN (2AFL). MISMUNUR MILLU 1.AFL OG 2.AFL MÁ MEST VERA 0,6 BAR. EINNIG SKAL GANGA Á LÖGN OG ATHUGA LEKA. EF EITTHVAÐ ATHUGAVERT FINNST SKAL ÞRÖFA LÖGN AD NYU AD UNÐANGENGNNI VÖÐGERÐ.
SENNI HLUTI ÞRÖFUNAR ER Í BEINU FRAMHALDI AF ÞEIRRI FYRRI. Á TVEIMUR KLUKKUSTUNÐUM FRÁ 2.ALESTRÍ MÁ ÞRYSTINGUR EKKI FALLA MEIRA EN 0,2 BAR. AFUR SKAL KANNA LEKA.
HEILDARLENGI ÞLASTRÖRA Í HVERRI ÞRÖFUN SKAL EKKI VERA LENGRI EN 100m.
HÖNNUBUR SKAL VERA VÖSTADUR ÞRYSTIÞRÖFUN, OG SENDA BYGGINGAÞULLTRÖA BRÉF ÞM TIL STAÐFESTINGAR, EF ÖSKAB ER.

Grunnmynd Mkv. 1:50

Ragnar G. Gunnarsson

Breytingar			Frístundarhús Klapparhólsbraut 1. í landi Öndverðarness Grímsnes- og Grafningshreppi Árnassýslu.
Nr.	Dags.	Nafn	
1.	09.07.10	rgg	Tækniþjónusta Ragnars G. Gunnarssonar ehf. Smíðjuvegi 11 fax/s: 5445350 ragnargg@simnet.is
			Mkv. 1:50/20
			Nr. 11
			Dags. 2009.06.09
			kt.:110947-2839