
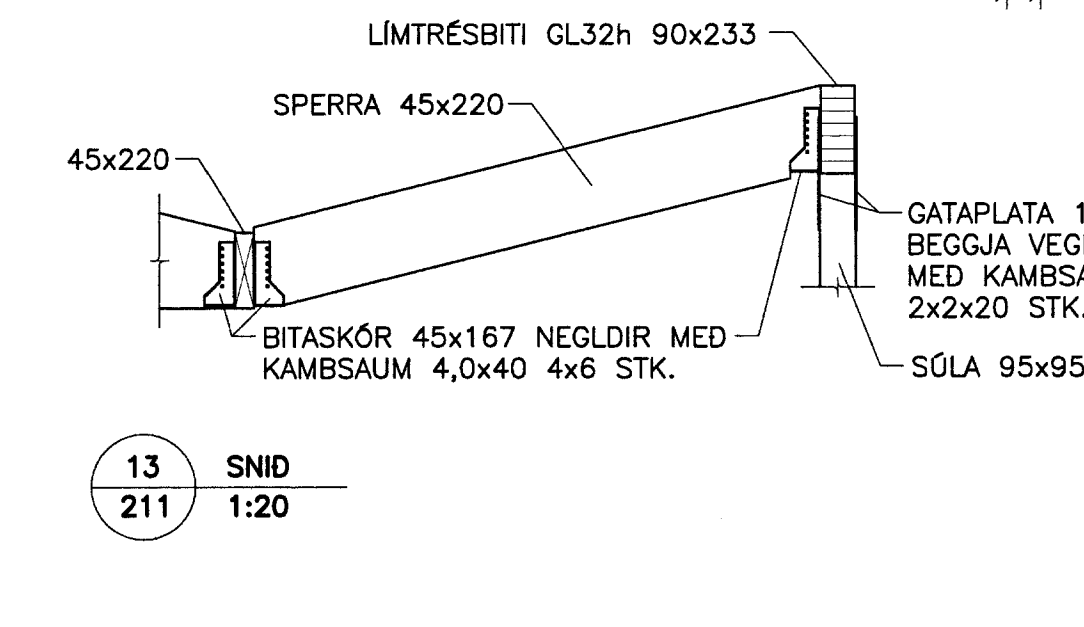
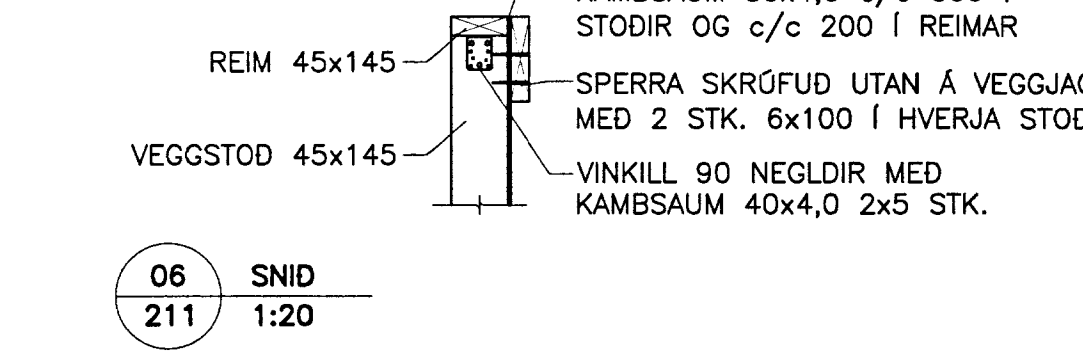
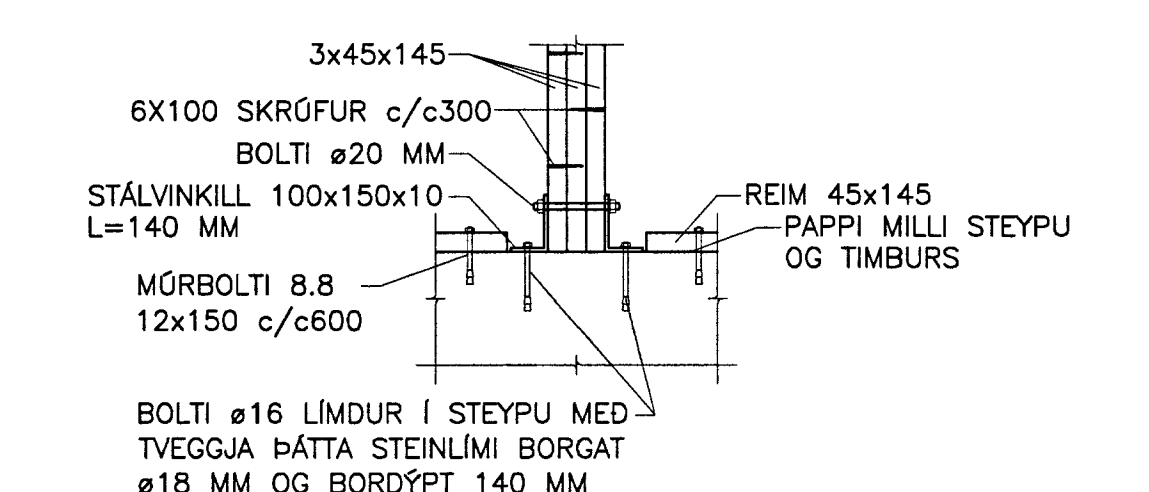
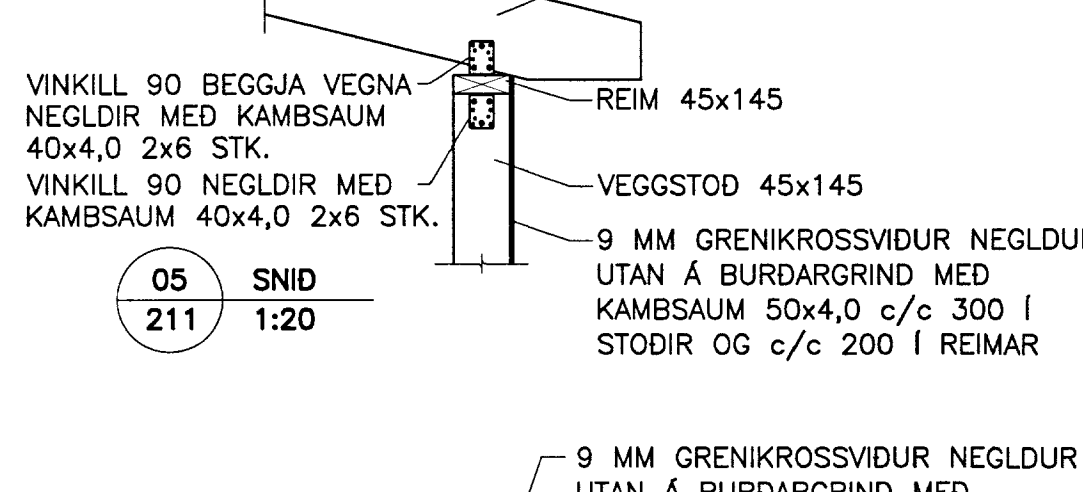
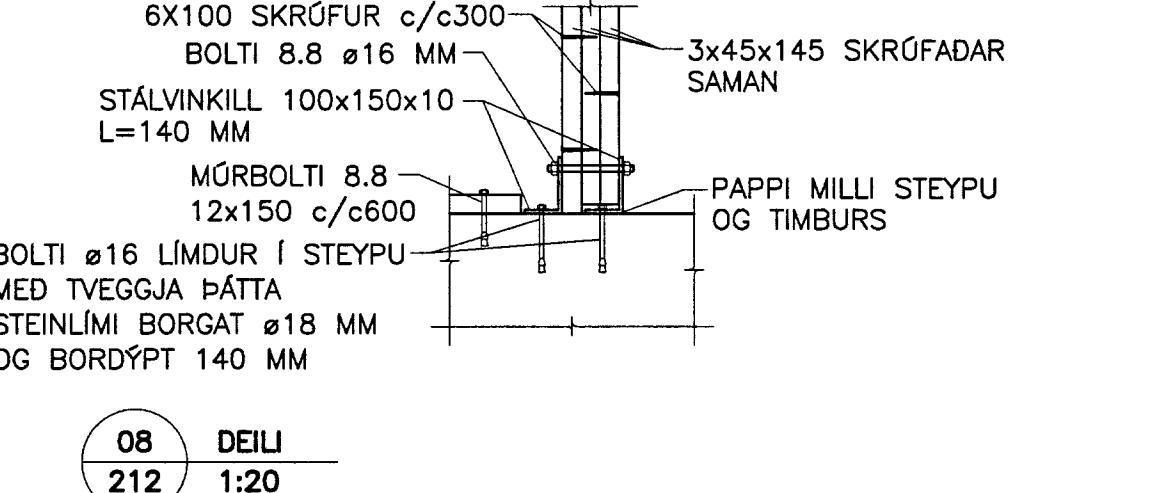
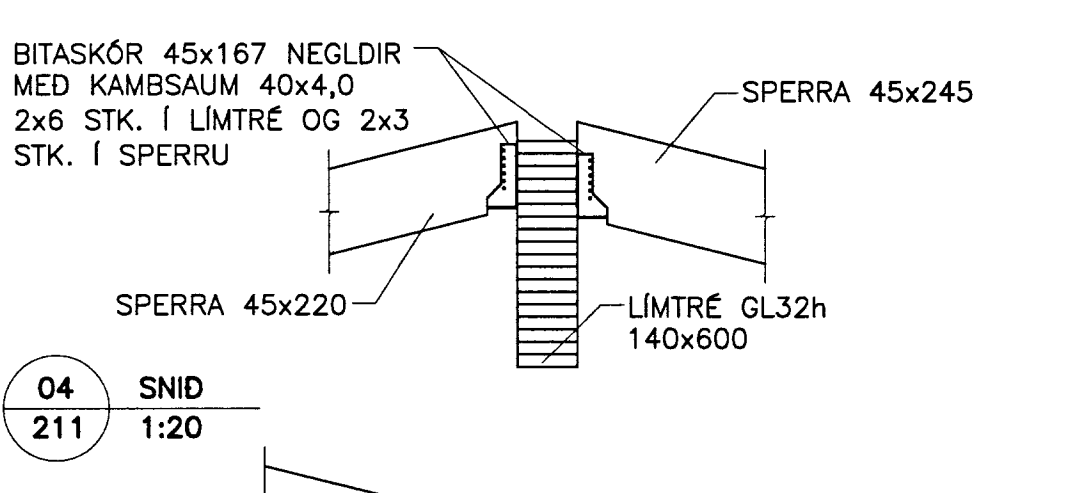
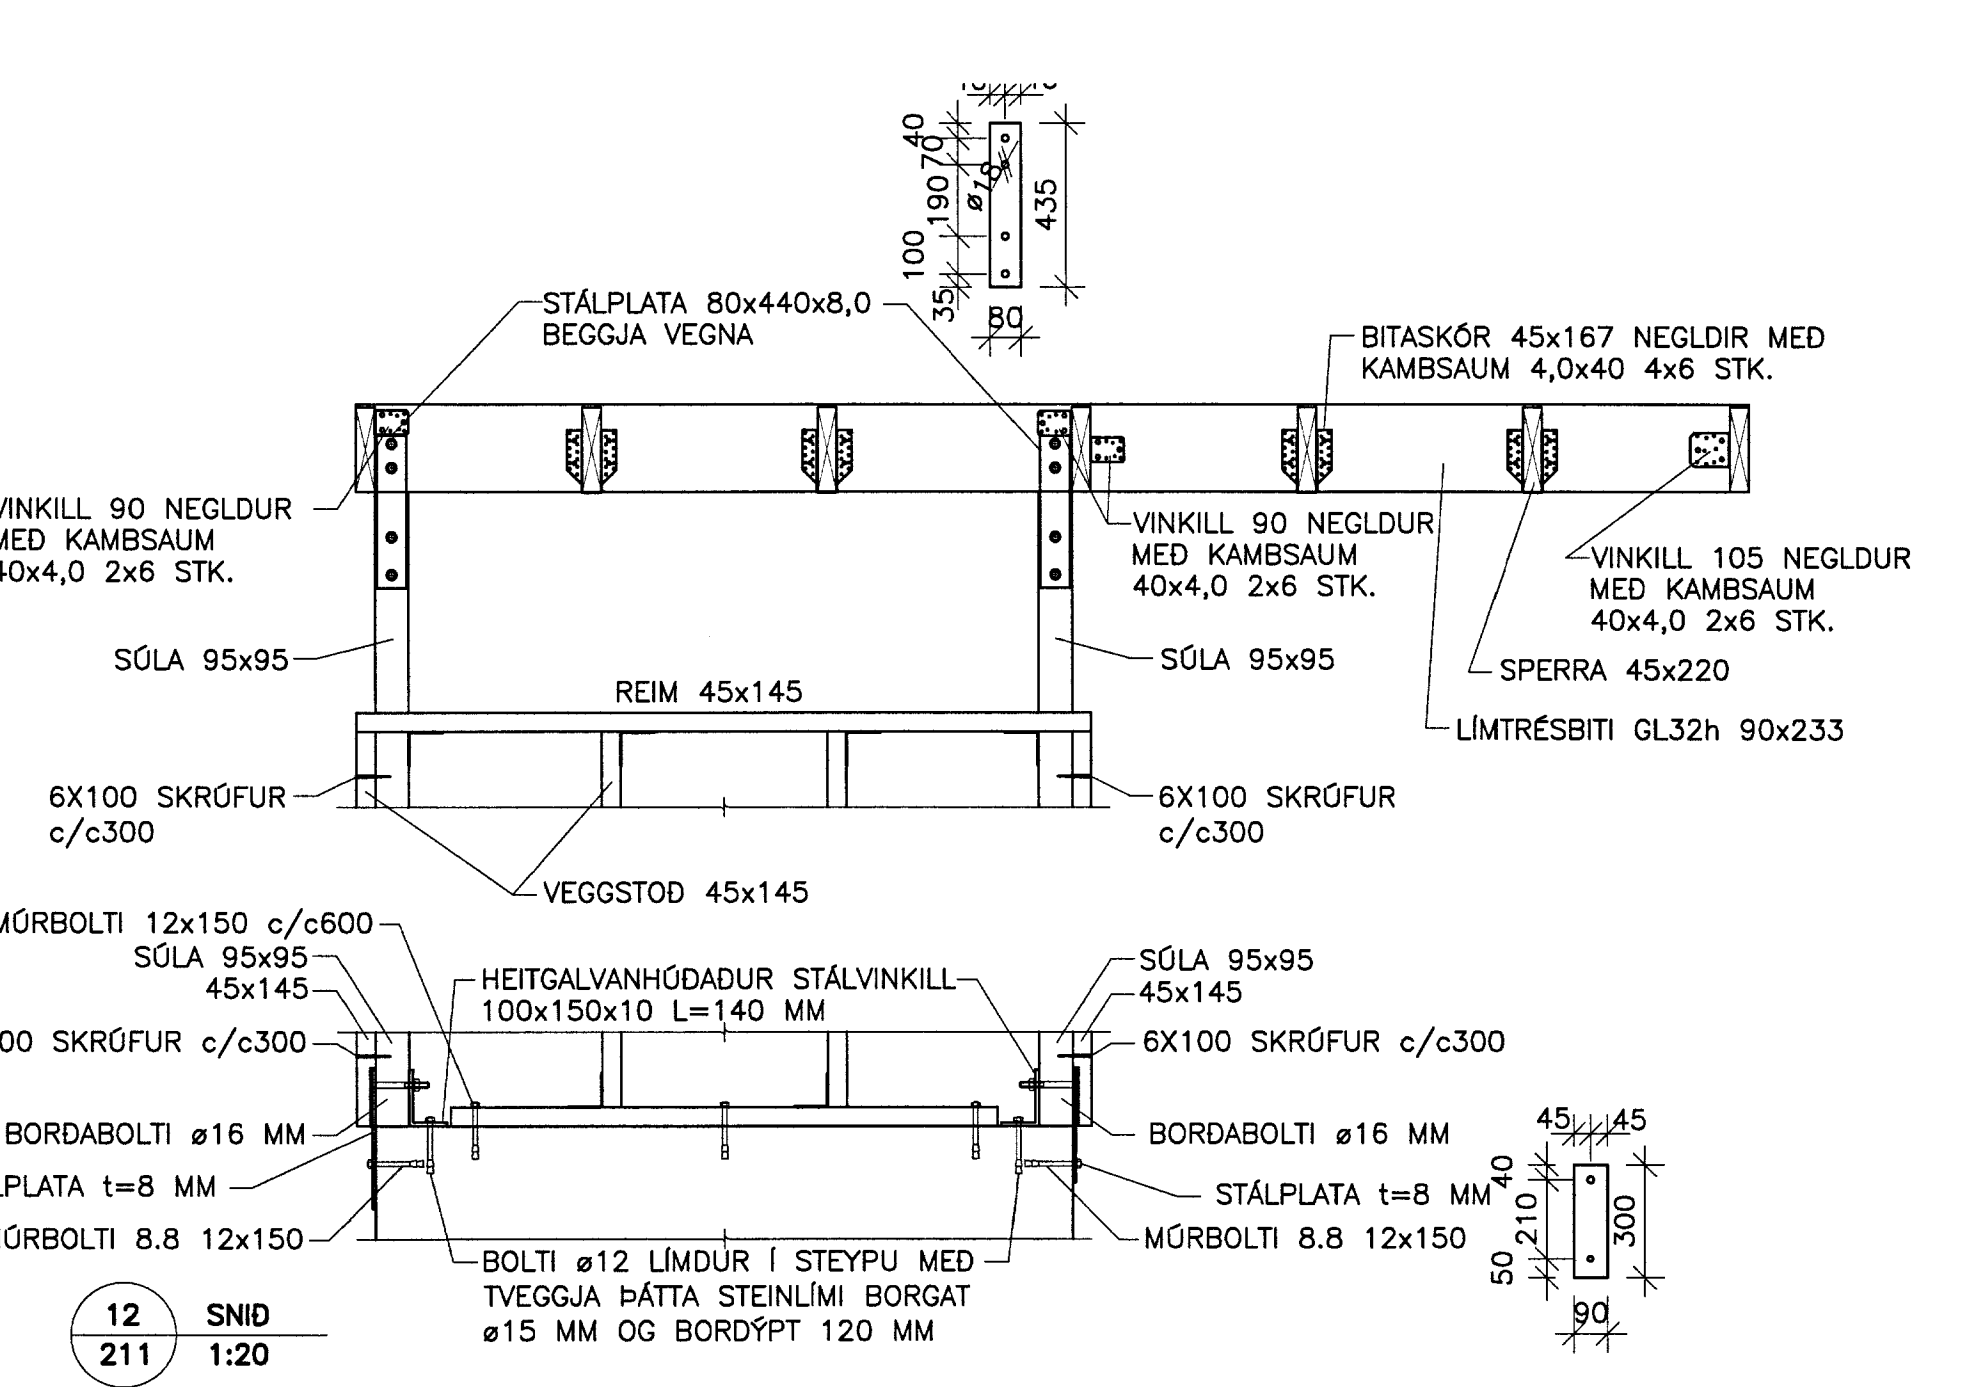
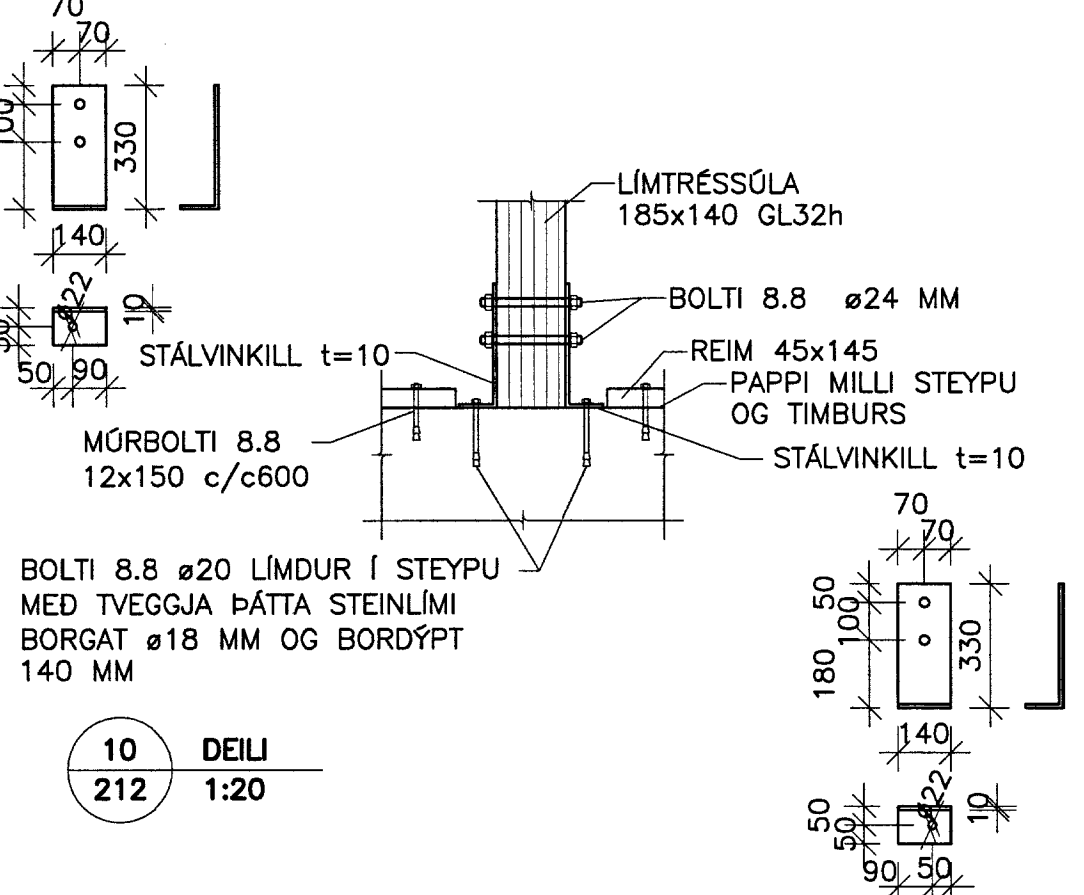
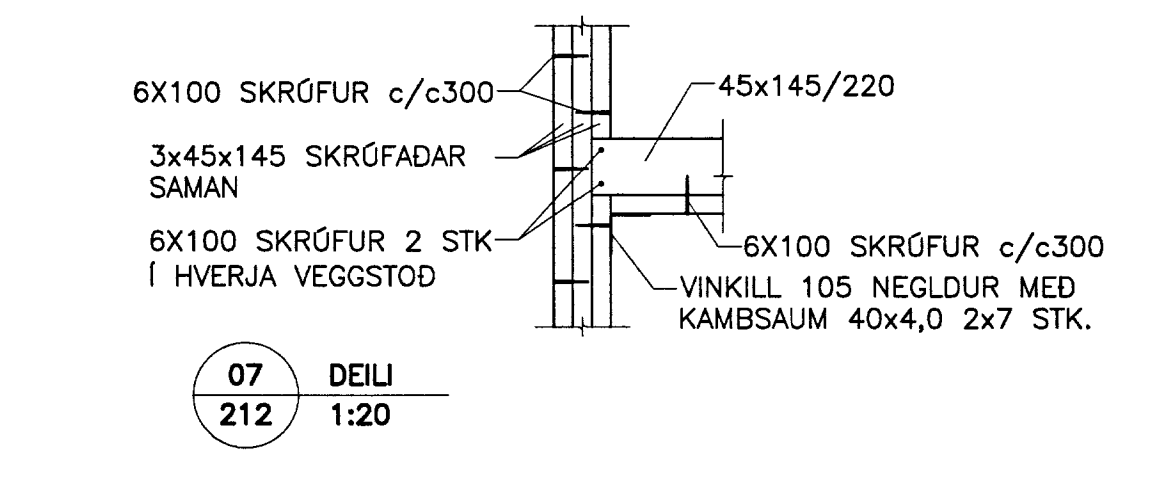
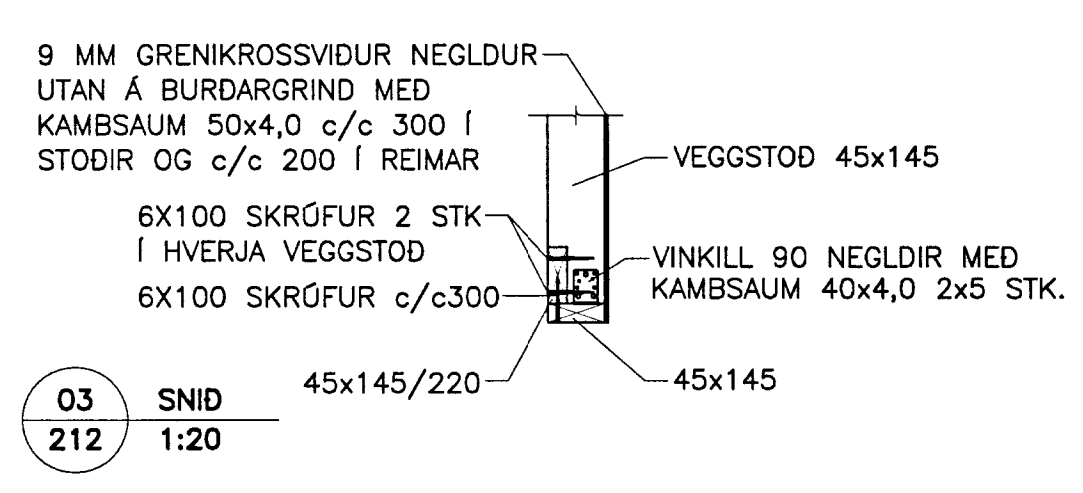
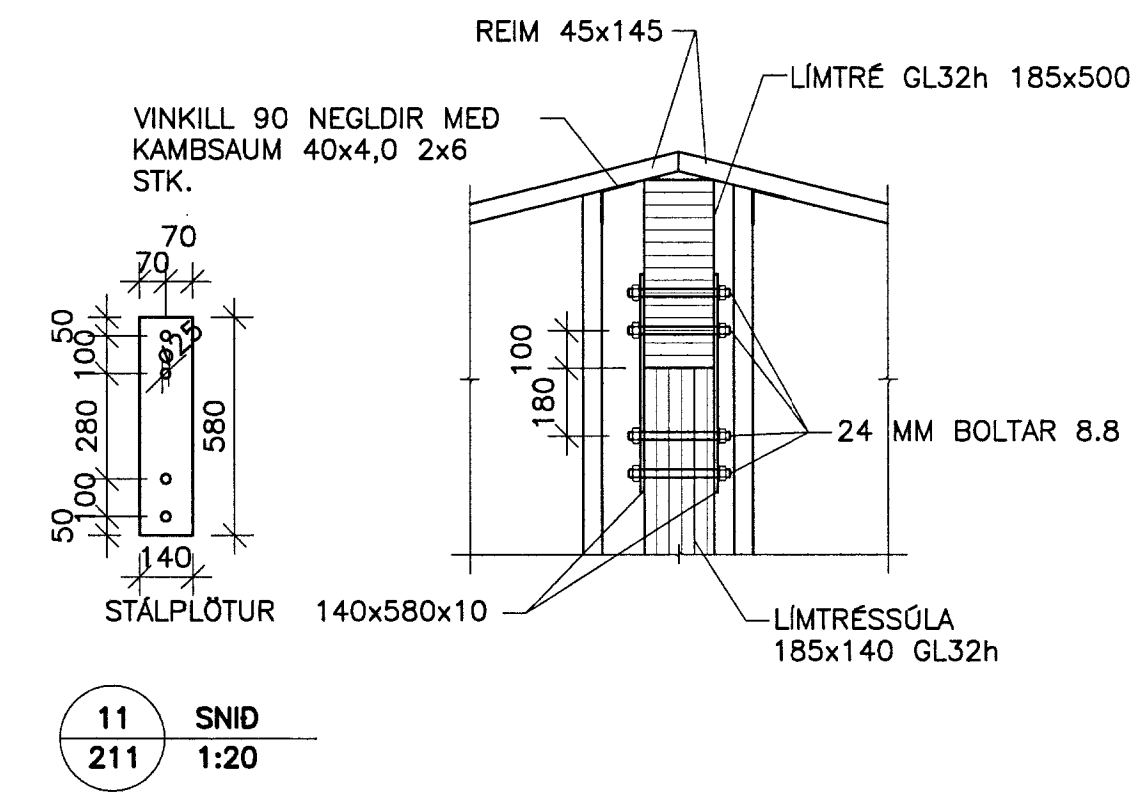
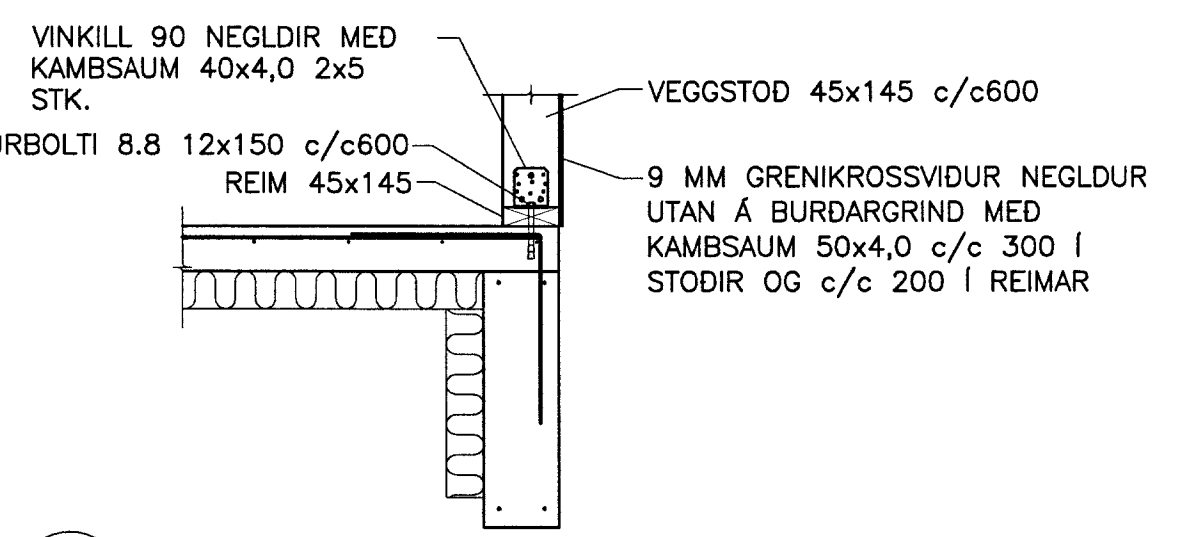
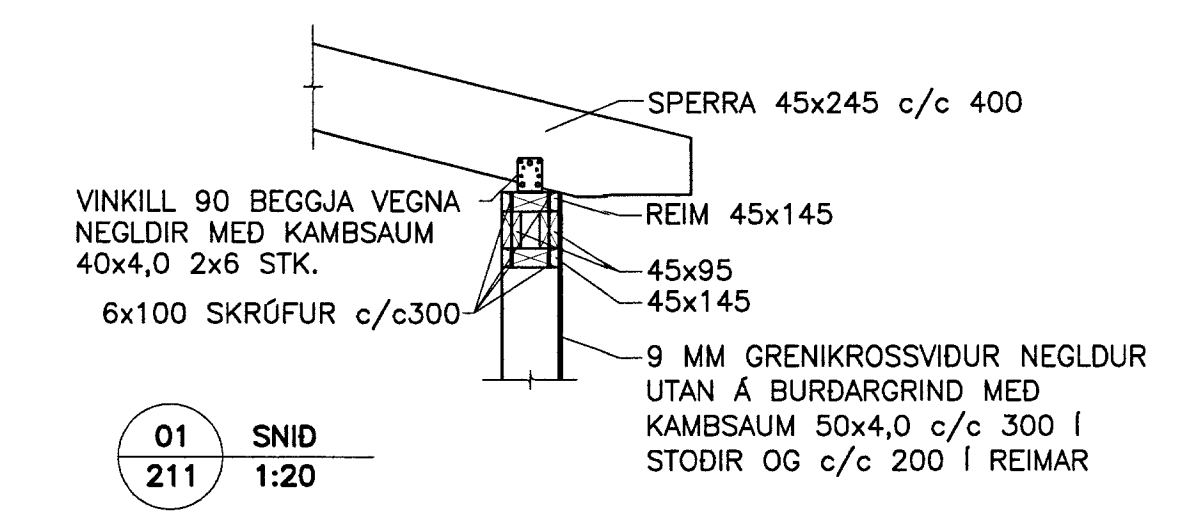


MÖTTEKID
03 OKT. 2013
Gull Þorsteinsson
Byggingafræðingur og Skýringarfræðingur

BREYTINGAR			
DAÐ	NR	BREYTINGAR	EMJ

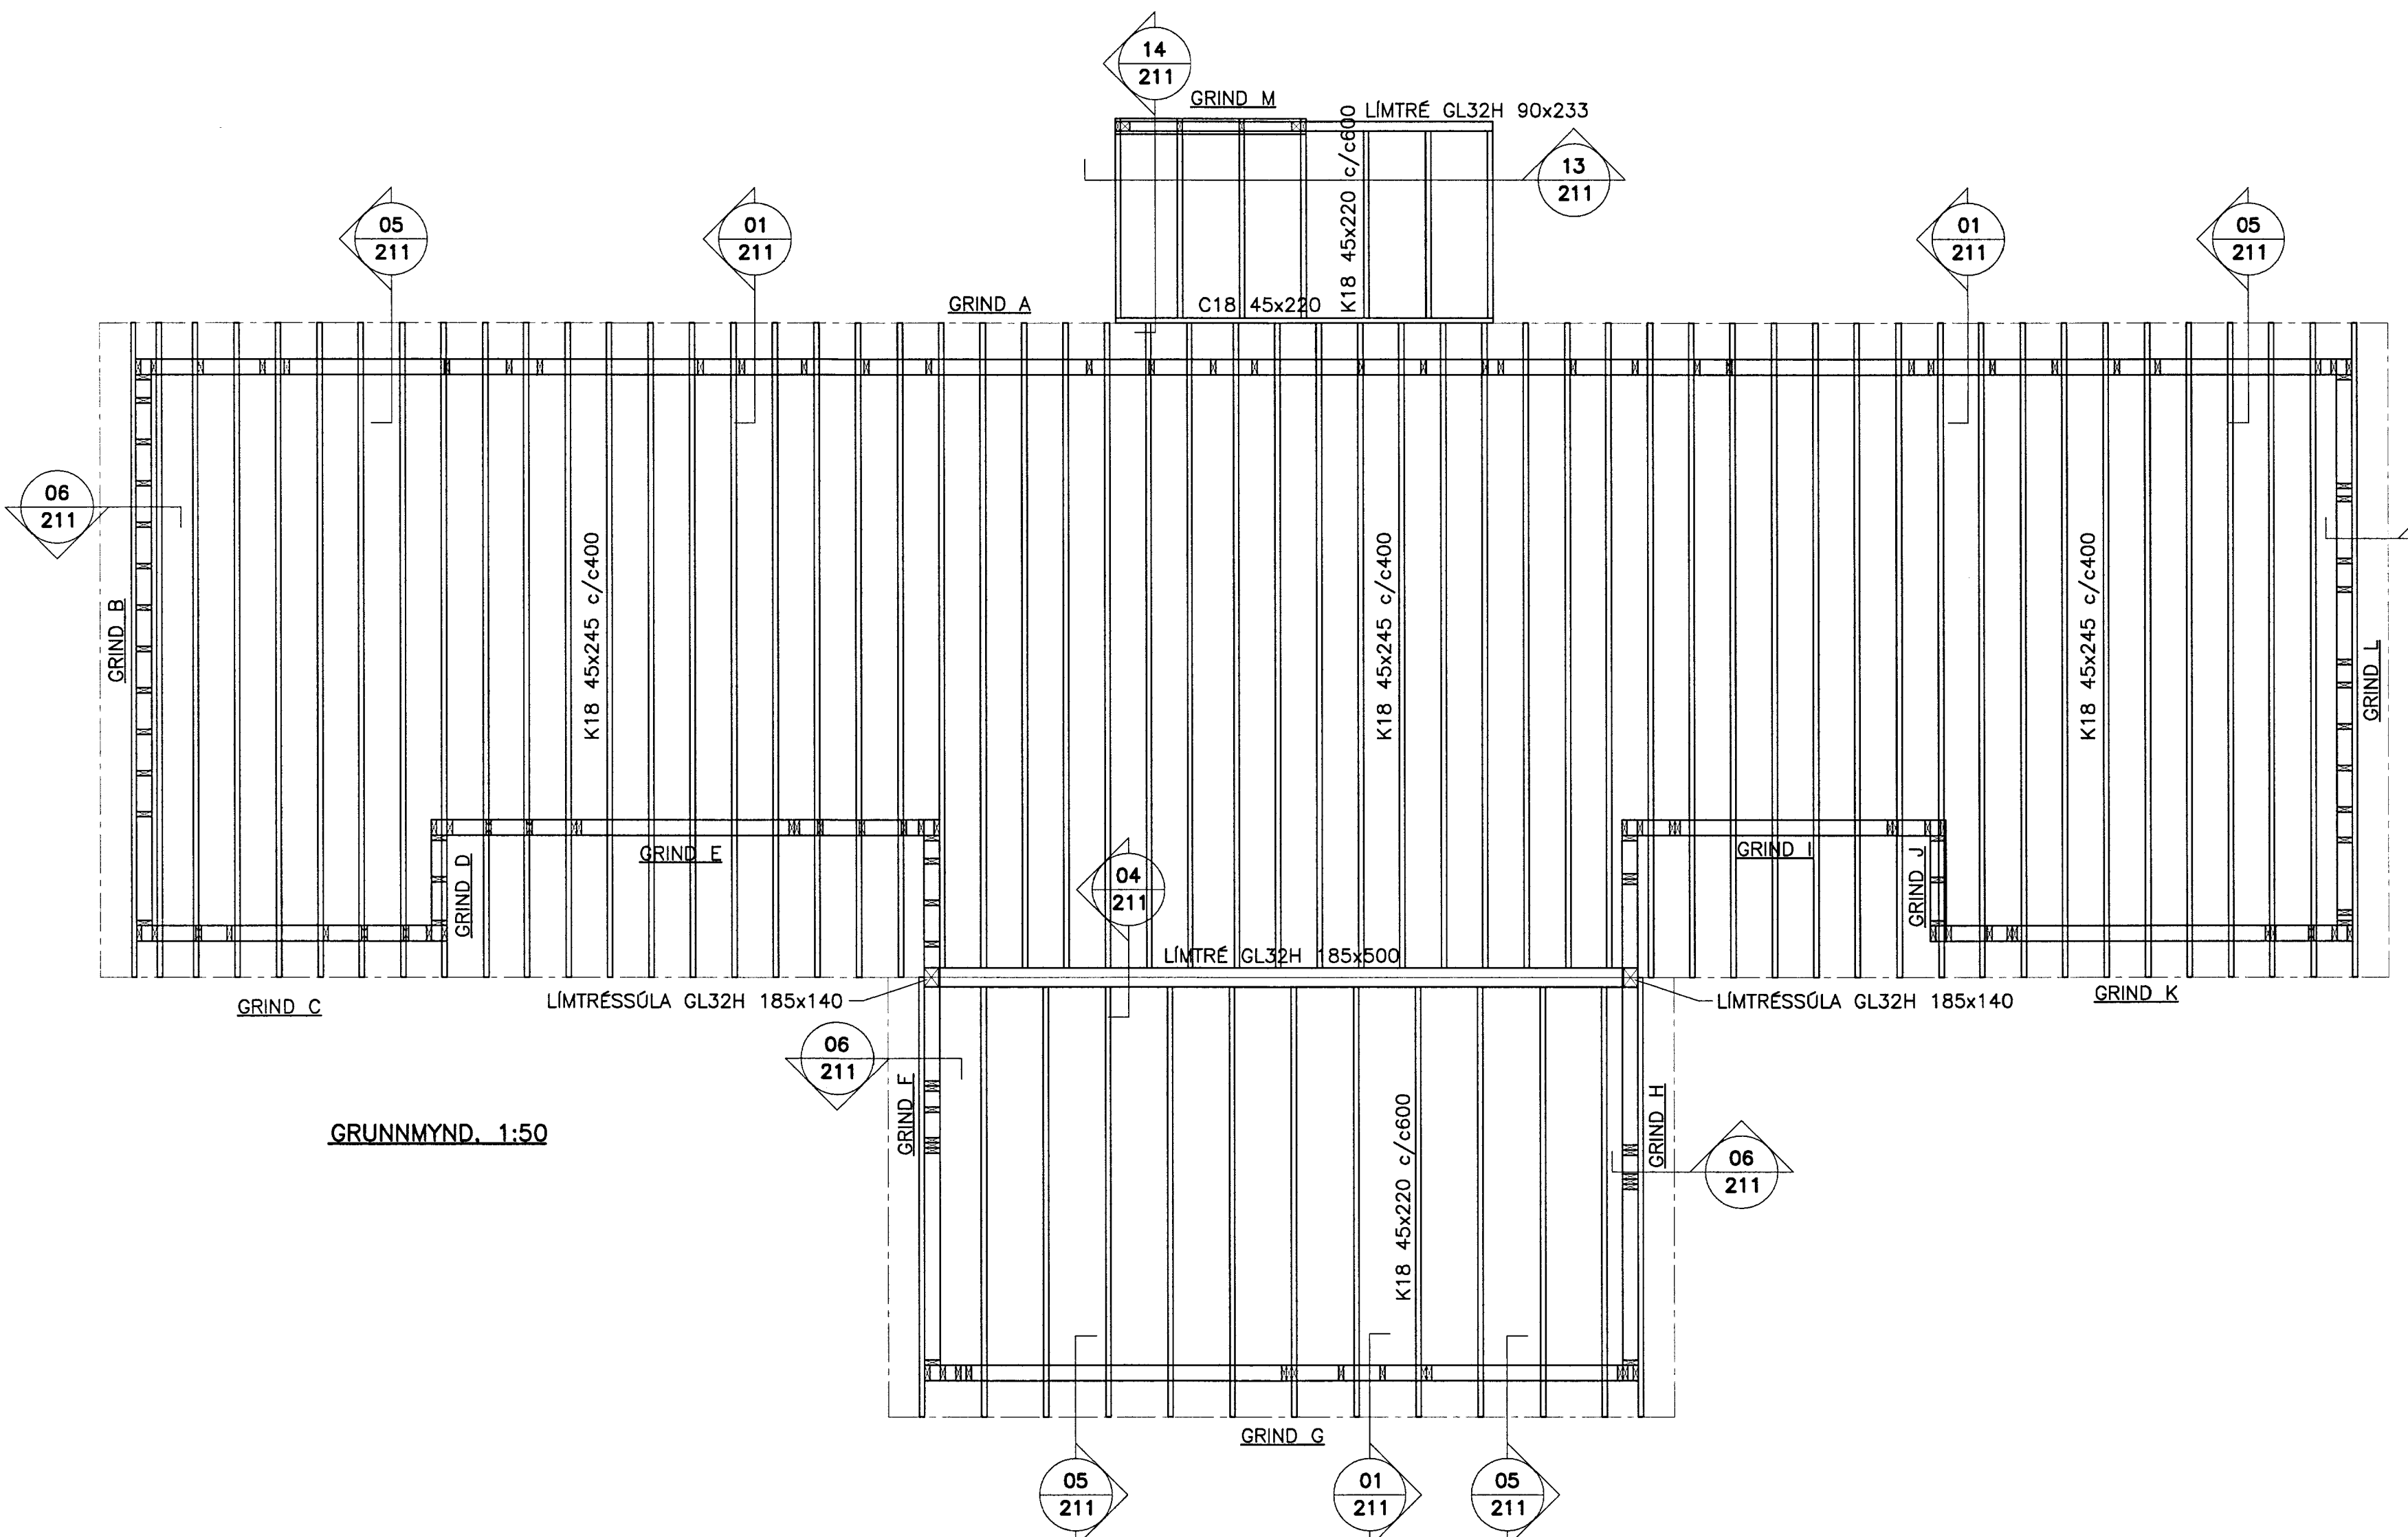

SKÝRINGAR SJÁ TEIKN, NR. 200

VERKFRÆÐIÞJÓNUSTAN EHF

SKEFAN 19 - 108 REYKJAVÍK - Sími: 517 9050 - Netfang: verfr@verfr.is

HEITI VERRIS	FORMGJAF	DAÐ
KOTHÓLSBRAUT 26 GRÍMSNES	Gullmundur Hrafnsson Sigrún M. Sigrúnsson	20.08.2013
HEITI TEIKNAR	DRÖGMAÐUR	211
BURÐARVIRKI: GRUNNMYND OG SNID	DRÖGMAÐUR	1.50, 1:20
SKYRSLA	DRÖGMAÐUR	211