


GRUNNMYND 1:50

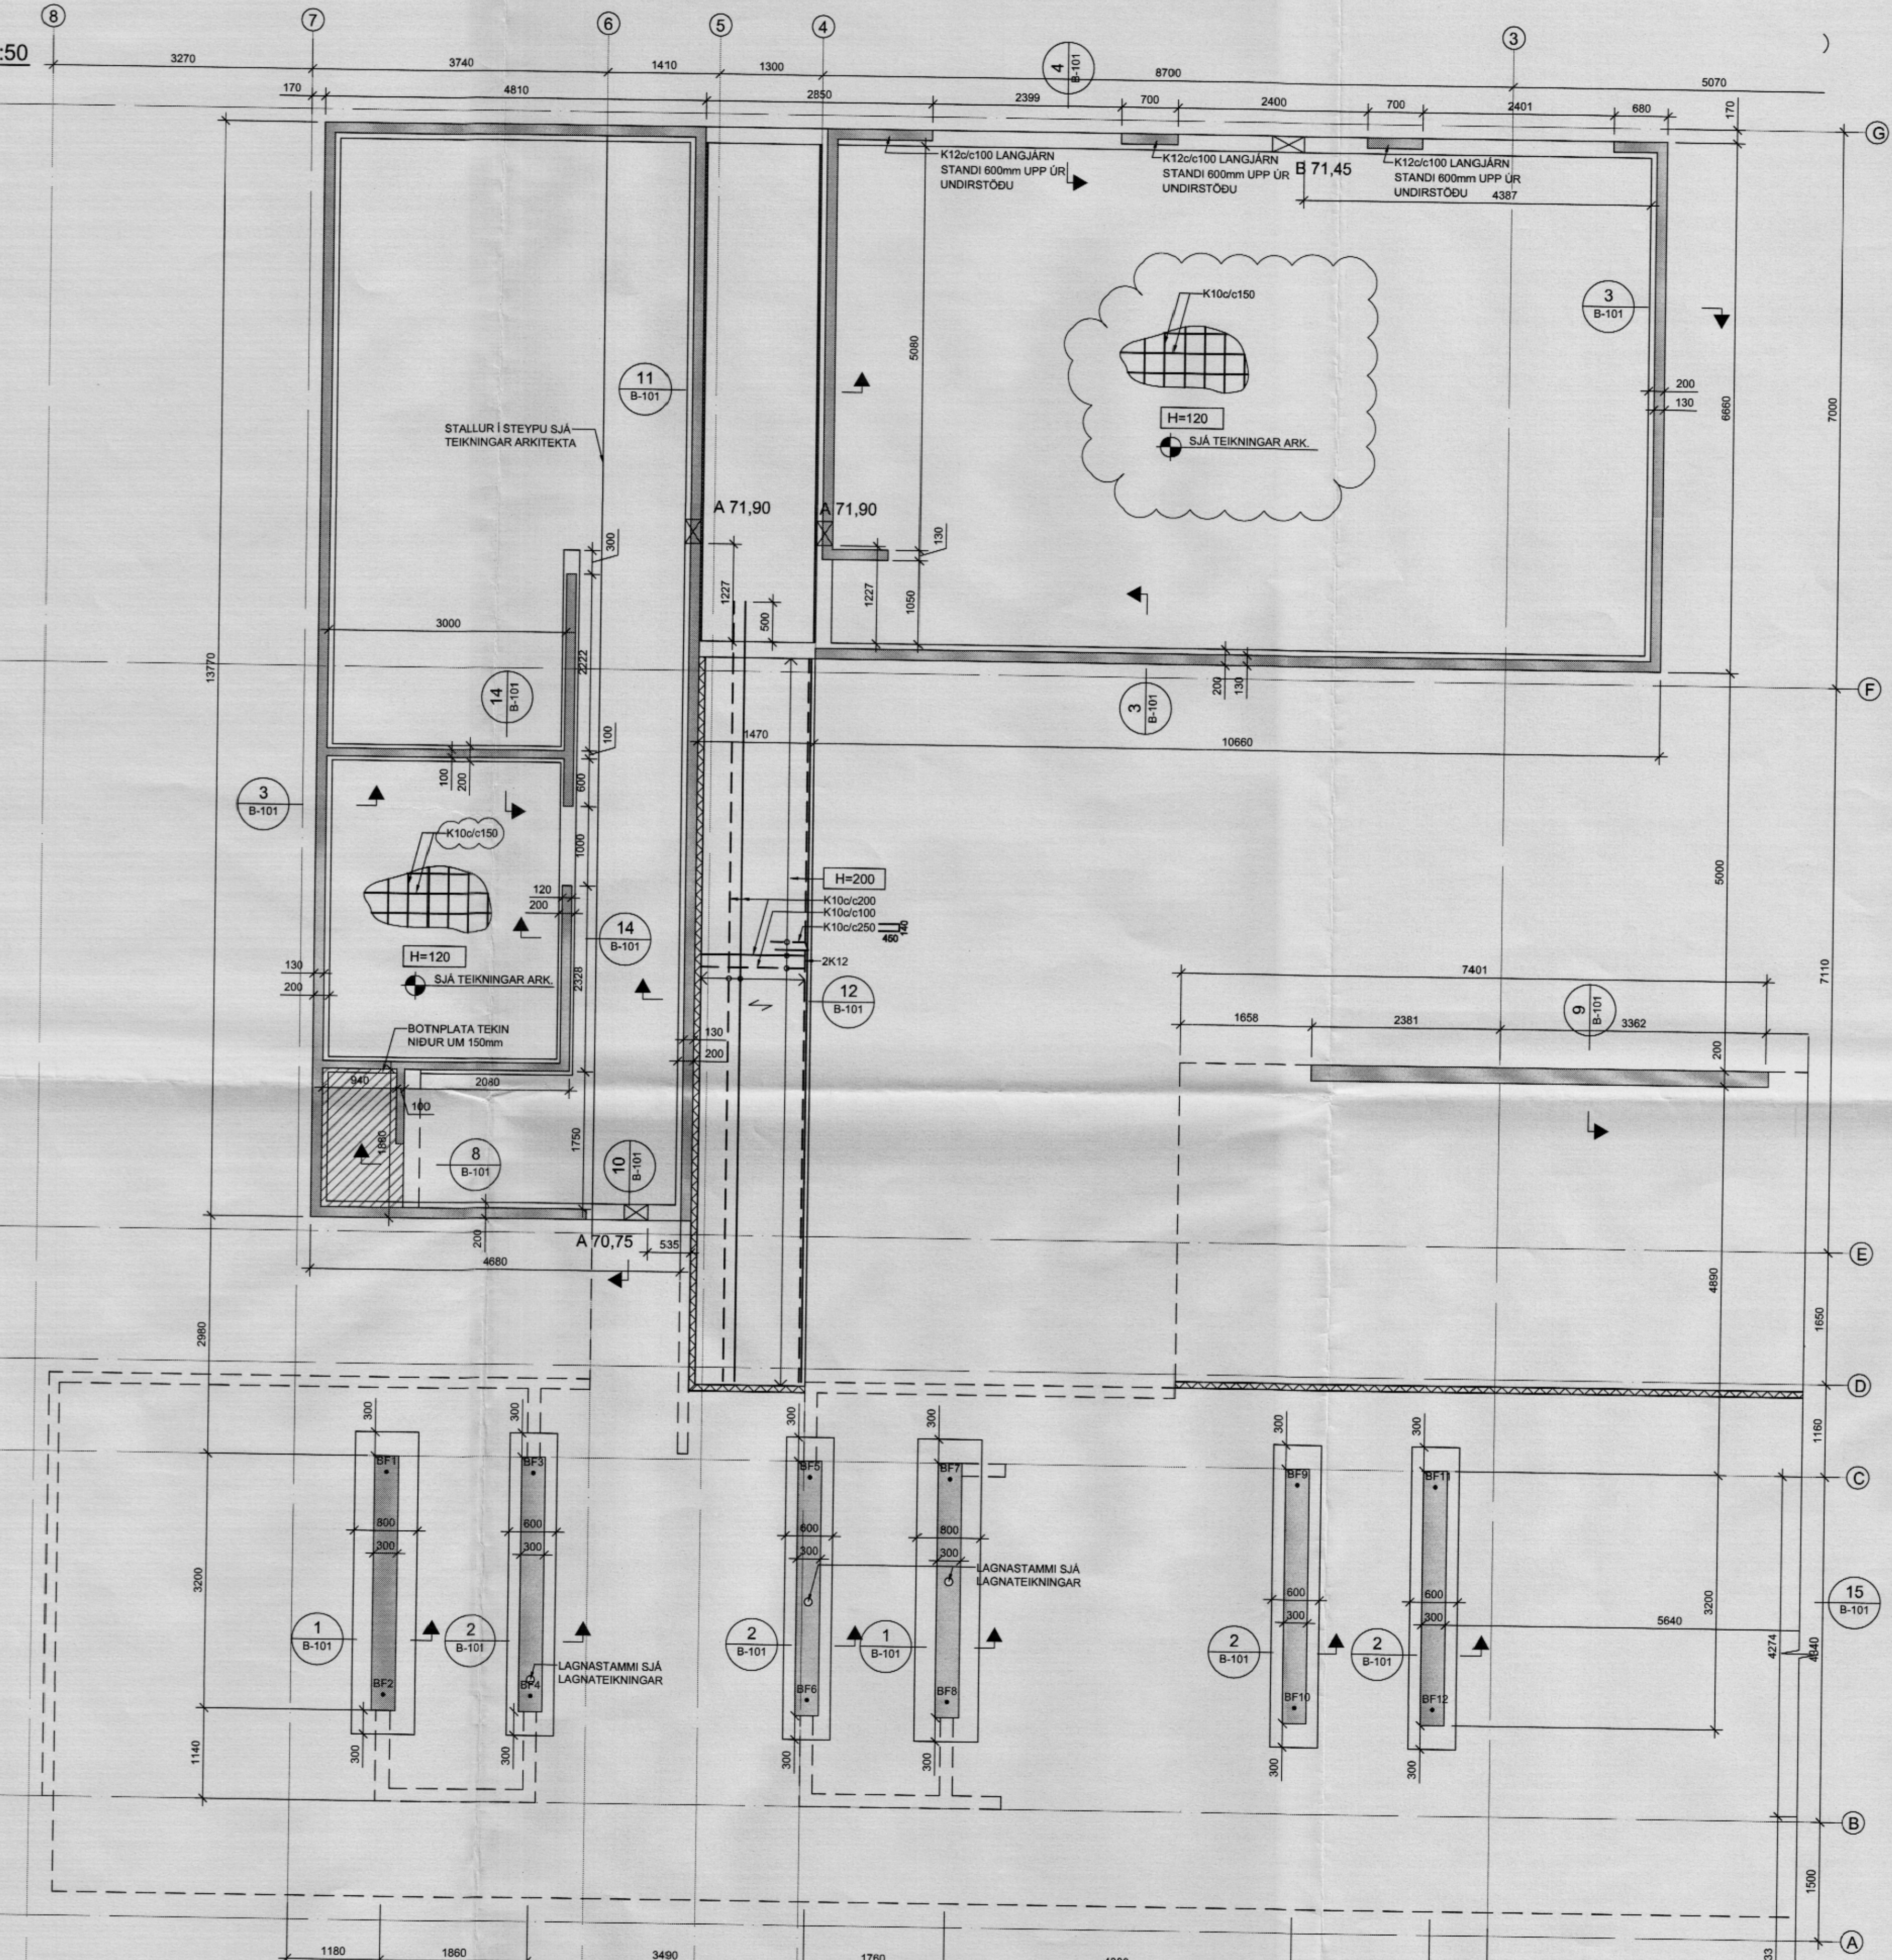

ÁRITUN SAMRÆMINGARHÖNNUNAR  
 RÁÐMÁLAR  
 Pálmi Þ.

**ALMENNAR SKÝRINGAR:**

ÖLL MÁL ERU í mm  
 KÓTAR ERU í m

UNDIRSTÖÐUJARDVEGUR:  
 UNDIRSTÖÐUJARDVEGUR ER KLÖPP  
 LEYFILEGUR JARÐPRÝSTINGUR ER REIKNADUR SEM 1,0 MPa  
 MESTI JARÐPRÝSTINGUR ER 1,0 MPa

BERGFESTUR:  
 BERGFESTUR ER TÁKNADAR SEM BF Á TEIKNINGU OG ERU ÞÆR  
 ALMENNT STAÐSETTAR Í MIÐJUM VEGG 20cm FRÁ ENDA.  
 BERGFETUR ERU 25mm GALVANHÚÐADIR STEYPUSYRKTARTEINAR.  
 BORA SKAL A.M.K. 3m NIDUR Í KLÖPPINA MED 76mm BOR.  
 FYLLA SKAL HOLUNA MED SEM SEMENTSEFJU OG TEIN STUNGID NIDUR  
 TEINN SKAL GANGA 1m INNÍ UNDIRSTÖÐUR.

FYLLING INNAN SÖKKLA:  
 FYLLA SKAL UNDIR BOTNPLÖTUR OG AÐ SÖKKULVEGGJUM MED  
 MÖL EDA GRÚS OG SKAL EFNID ÞJAPPAD EINS OG LÝST ER Á BLADI  
 B-001. OFAN Á FYLLINGUNA SKAL LEGGJA 75mm PLASTEINANGRUN  
 MED RÚMPYNGD 24kg/m<sup>3</sup>.

BOTNPLATA:  
 JÄRNABENDING BOTNPLÖTU SKAL VERA K10/c250  
 EFRÍ BRÚN BENDINGAR SKAL VERA 30mm UNDIR EFRÍ BRÚN BOTNPLÖTU.  
 ÞYKKT BOTNPLÖTU ER 120mm.

**TÁKN:**

- TÁKNAR STAÐSTEYPTA EINGU
- TÁKNAR FORSTEYPTA EINGU
- TÁKNAR 150mm NIDURFELLINGU Á BOTNPLÖTU.
- TÁKNAR GAT Í UNDIRSTÖÐUR

**GÖT Í UNDIRSTÖÐUR:**

GERÐ: HÆÐXBREIDD KÓTI Í NEDRI BRÚN GATS  
 A: 300X300 KÓTI SJÁ GRUNNMYND  
 B: 300X400 KÓTI SJÁ GRUNNMYND

**TILVÍSANIR:**

ALMENNAR SKÝRINGAR . . . . . SJÁ BL. NR. B-001

**HNITASKRÁ FYRIR BERGFESTUR:**

	X-HNIT	Y-HNIT
BF1	636172,742	391659,070
BF2	636175,458	391659,752
BF3	636173,195	391657,266
BF4	636175,910	391657,948
BF5	636174,044	391653,881

	HE	HE
D 31.01.2008 BENDINGU Í BOTNPLÖTU BREYTT	HE	HE
C 30.01.2008 SNIDI 12 BREYTT OG PLÖTU VÍÐ SVEFNALMU	HE	HE
B 07.12.2005 UNDIRSTÖÐUM UNDIR INNVEGGI BATTI VÍÐ	HE	HE
A 07.11.2005 VEGGJUM BREYTT Í STAÐSTEYPU	HE	HE
BR. DAGS. BREYTING	REKNI	TEKNI

**HÁBERG 19**

BURDARVIRKI  
 UNDIRSTÖÐUR  
 GRUNNMYND