


GRUNNMYND 1:50

ARTUN SAMKEMINGARHÖNDUÐAR
PÁLMAR KRISTJANSSON ARCHITECT
097485-6566

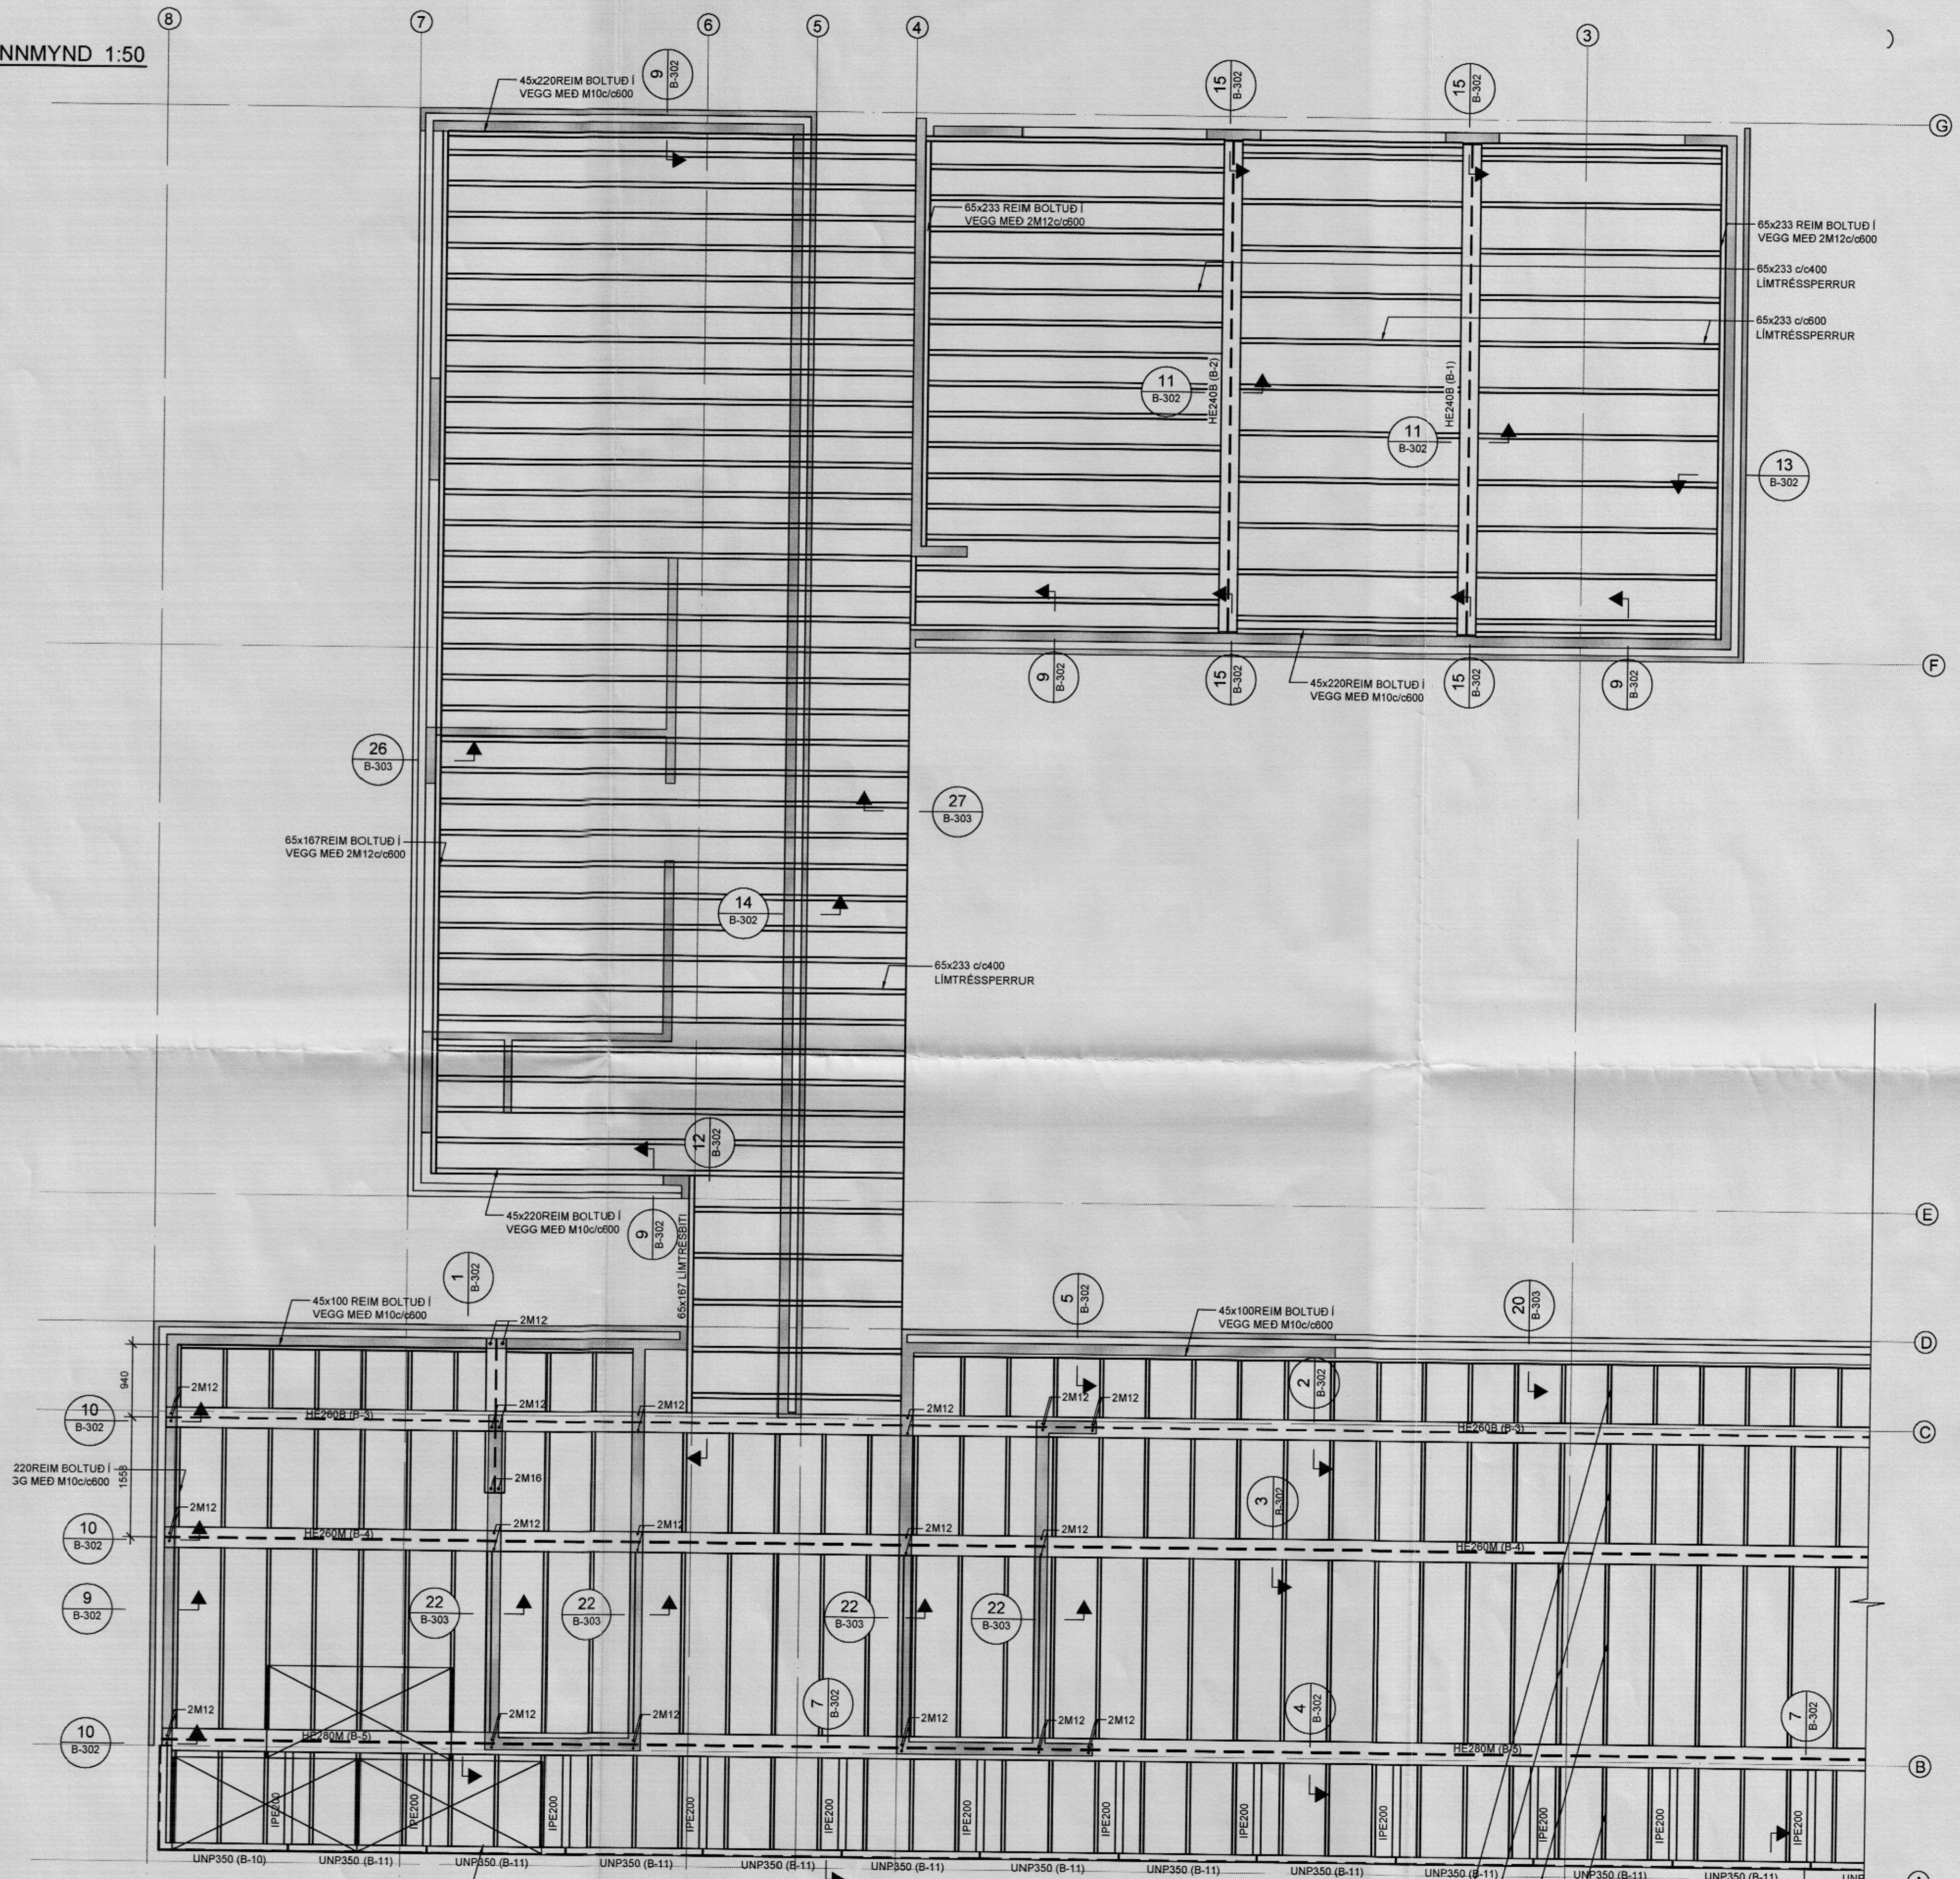

ALMENNAR SKÝRINGAR:

ÖLL MÁL ERU í mm
KÓTAR ERU í m

VEGGIR:

- ALMENNT SKAL BENDA ALLA BURÐARVEGGI MED K10c/c150 LÖÐRÉTT OG LÁRÉTT NEMA ANNAD SE SÉRSTAKLEGA TILGREITT
- ALMENNT SKAL BENDA KÁPU Á VEGGJUM MED K7c/c150 (K257 MOTTUR).
- ALLIR INNSTEYPTIR M12 BOLTAR SKULU GANGA 600mm Í STEYPU OG M16 BOLTAR SKULU GANGA 800mm Í STEYPU.

STÁLVIKRI:

- ALLT STÁL SKAL VERA Í FLOKKI S235
- ALLT STÁL Í SKYGGNI SKAL VERA GALVANHÚÐAD UTANDYRA OG 3m INNI HÚS
- ANNARS SKAL ALLT STÁL VERA MÁLAD MED RYÐVARNARGRUNNI
- ALLIR INNSTEYPTIR BOLTAR SKULU VERA GALVANHÚÐADIR OG VERA Í FLOKKI 8.8
- GATA SKAL KRÖPP Í ÖLLUM STÁLBITUM HE260B, HE300B OG HE280m MED Ø100mm GÖTUM c/c300

TÁKN:

- TÁKNAR STADSTEYPTA EINGU
- TÁKNAR FORSTEYPTA EINGU

TILVÍSANIR:

ALMENNAR SKÝRINGAR SJÁ BL. NR. B-001

BR. DAGS Breyting REIKN. TEKN.
HÁBERG 19

BURÐARVIKRI
ÞAKVIKRI
GRUNNMYND

• 19mm P30 KROSSVIÐUR LAGÐUR EINS OG HÉR ER SÝNT
• NEGLIST Í ÚRETANLÍM MED 28/50 c/c50 Í ÚTHRING PLÖTU OG c/c100 Í ALI LAR SPERRUR INNAN PLÖTU