


GRUNNMYND 1:50

ARTUN SAMRÆMINGARHÖNNUNAR  
PÁLMAR KRISTJÓNSSON ARCHITECT  
DESK  
2006

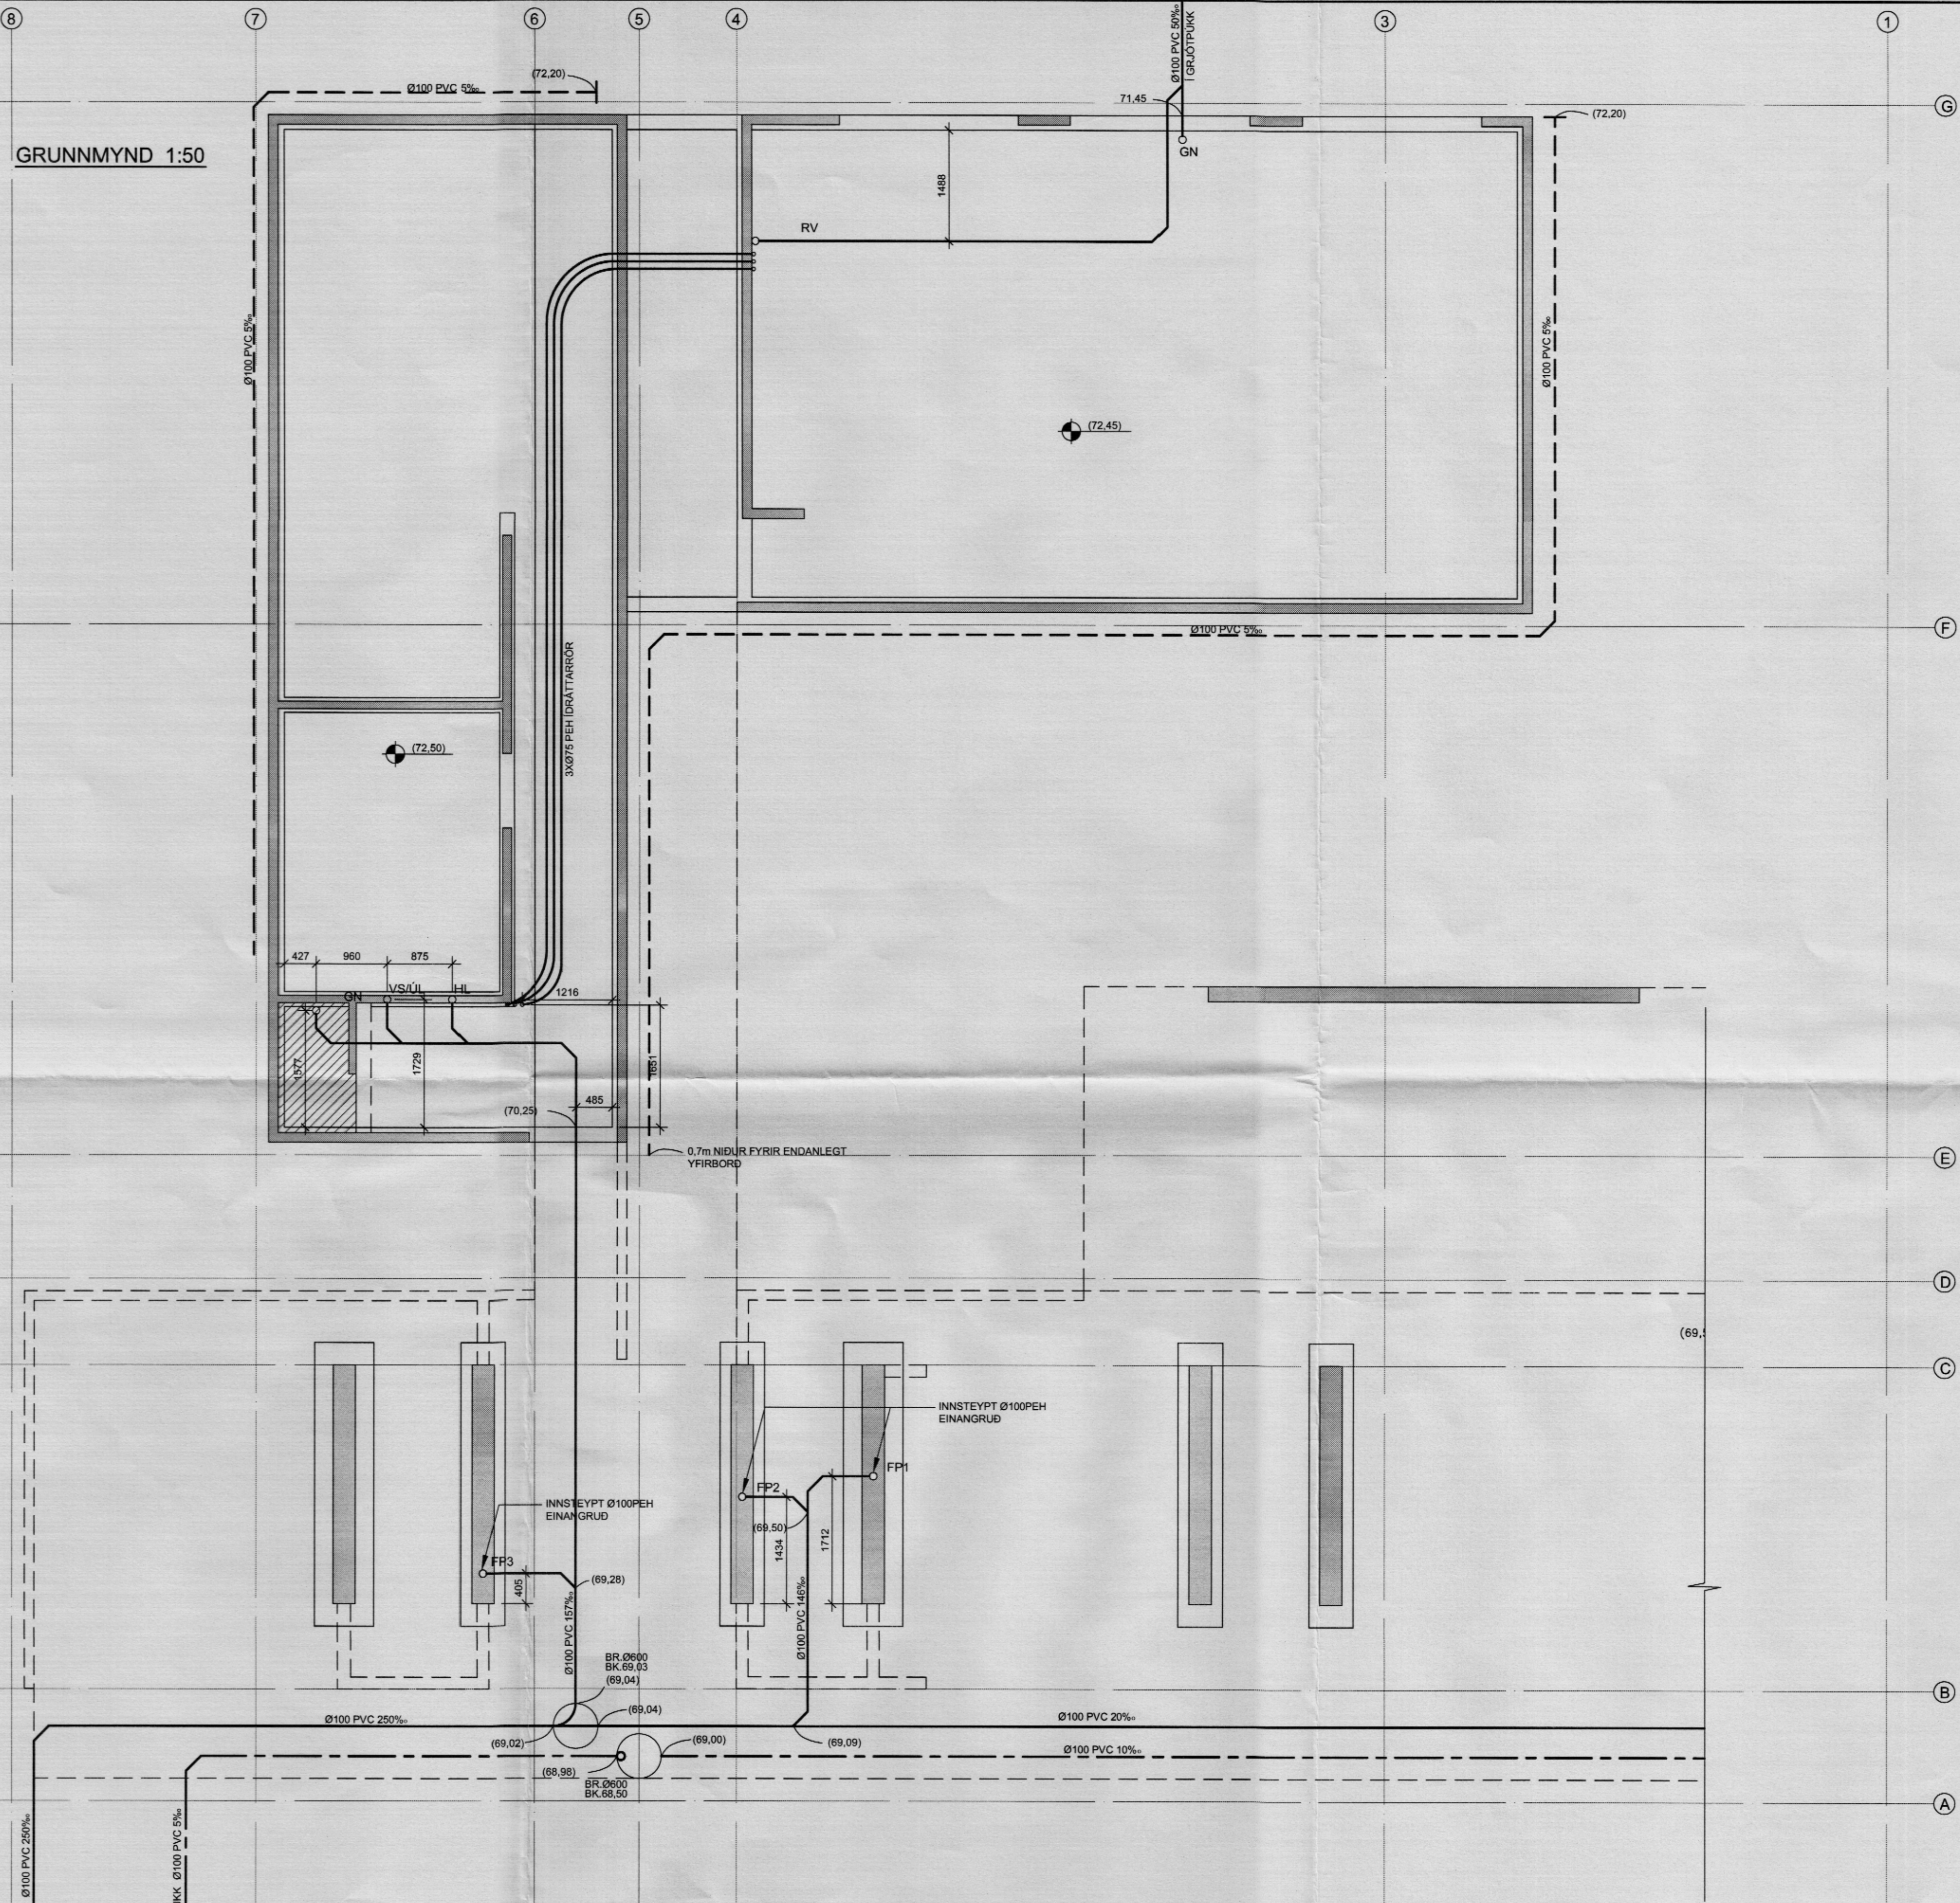

B	21.12.05	GRUNNMYND OG KÓTAR	HÓ	ÞÓ
A	09.11.05	GRUNNMYND OG KÓTAR	HÓ	ÞÓ
BR.	DAGS.	BREYTING	REIKN.	TEIKN.

**HÁBERG 19**  
LAGNIR Í GRUNNI  
GRUNNMYND

MKV.: 1:50  
DAGS.: 07.10.2005