


GRUNNMYND 1:50

ÁRITUN SAMRÆMINGARHÖNDLUNAR
PÁLMAR KRISTJÓHANSSON ARCHITECT

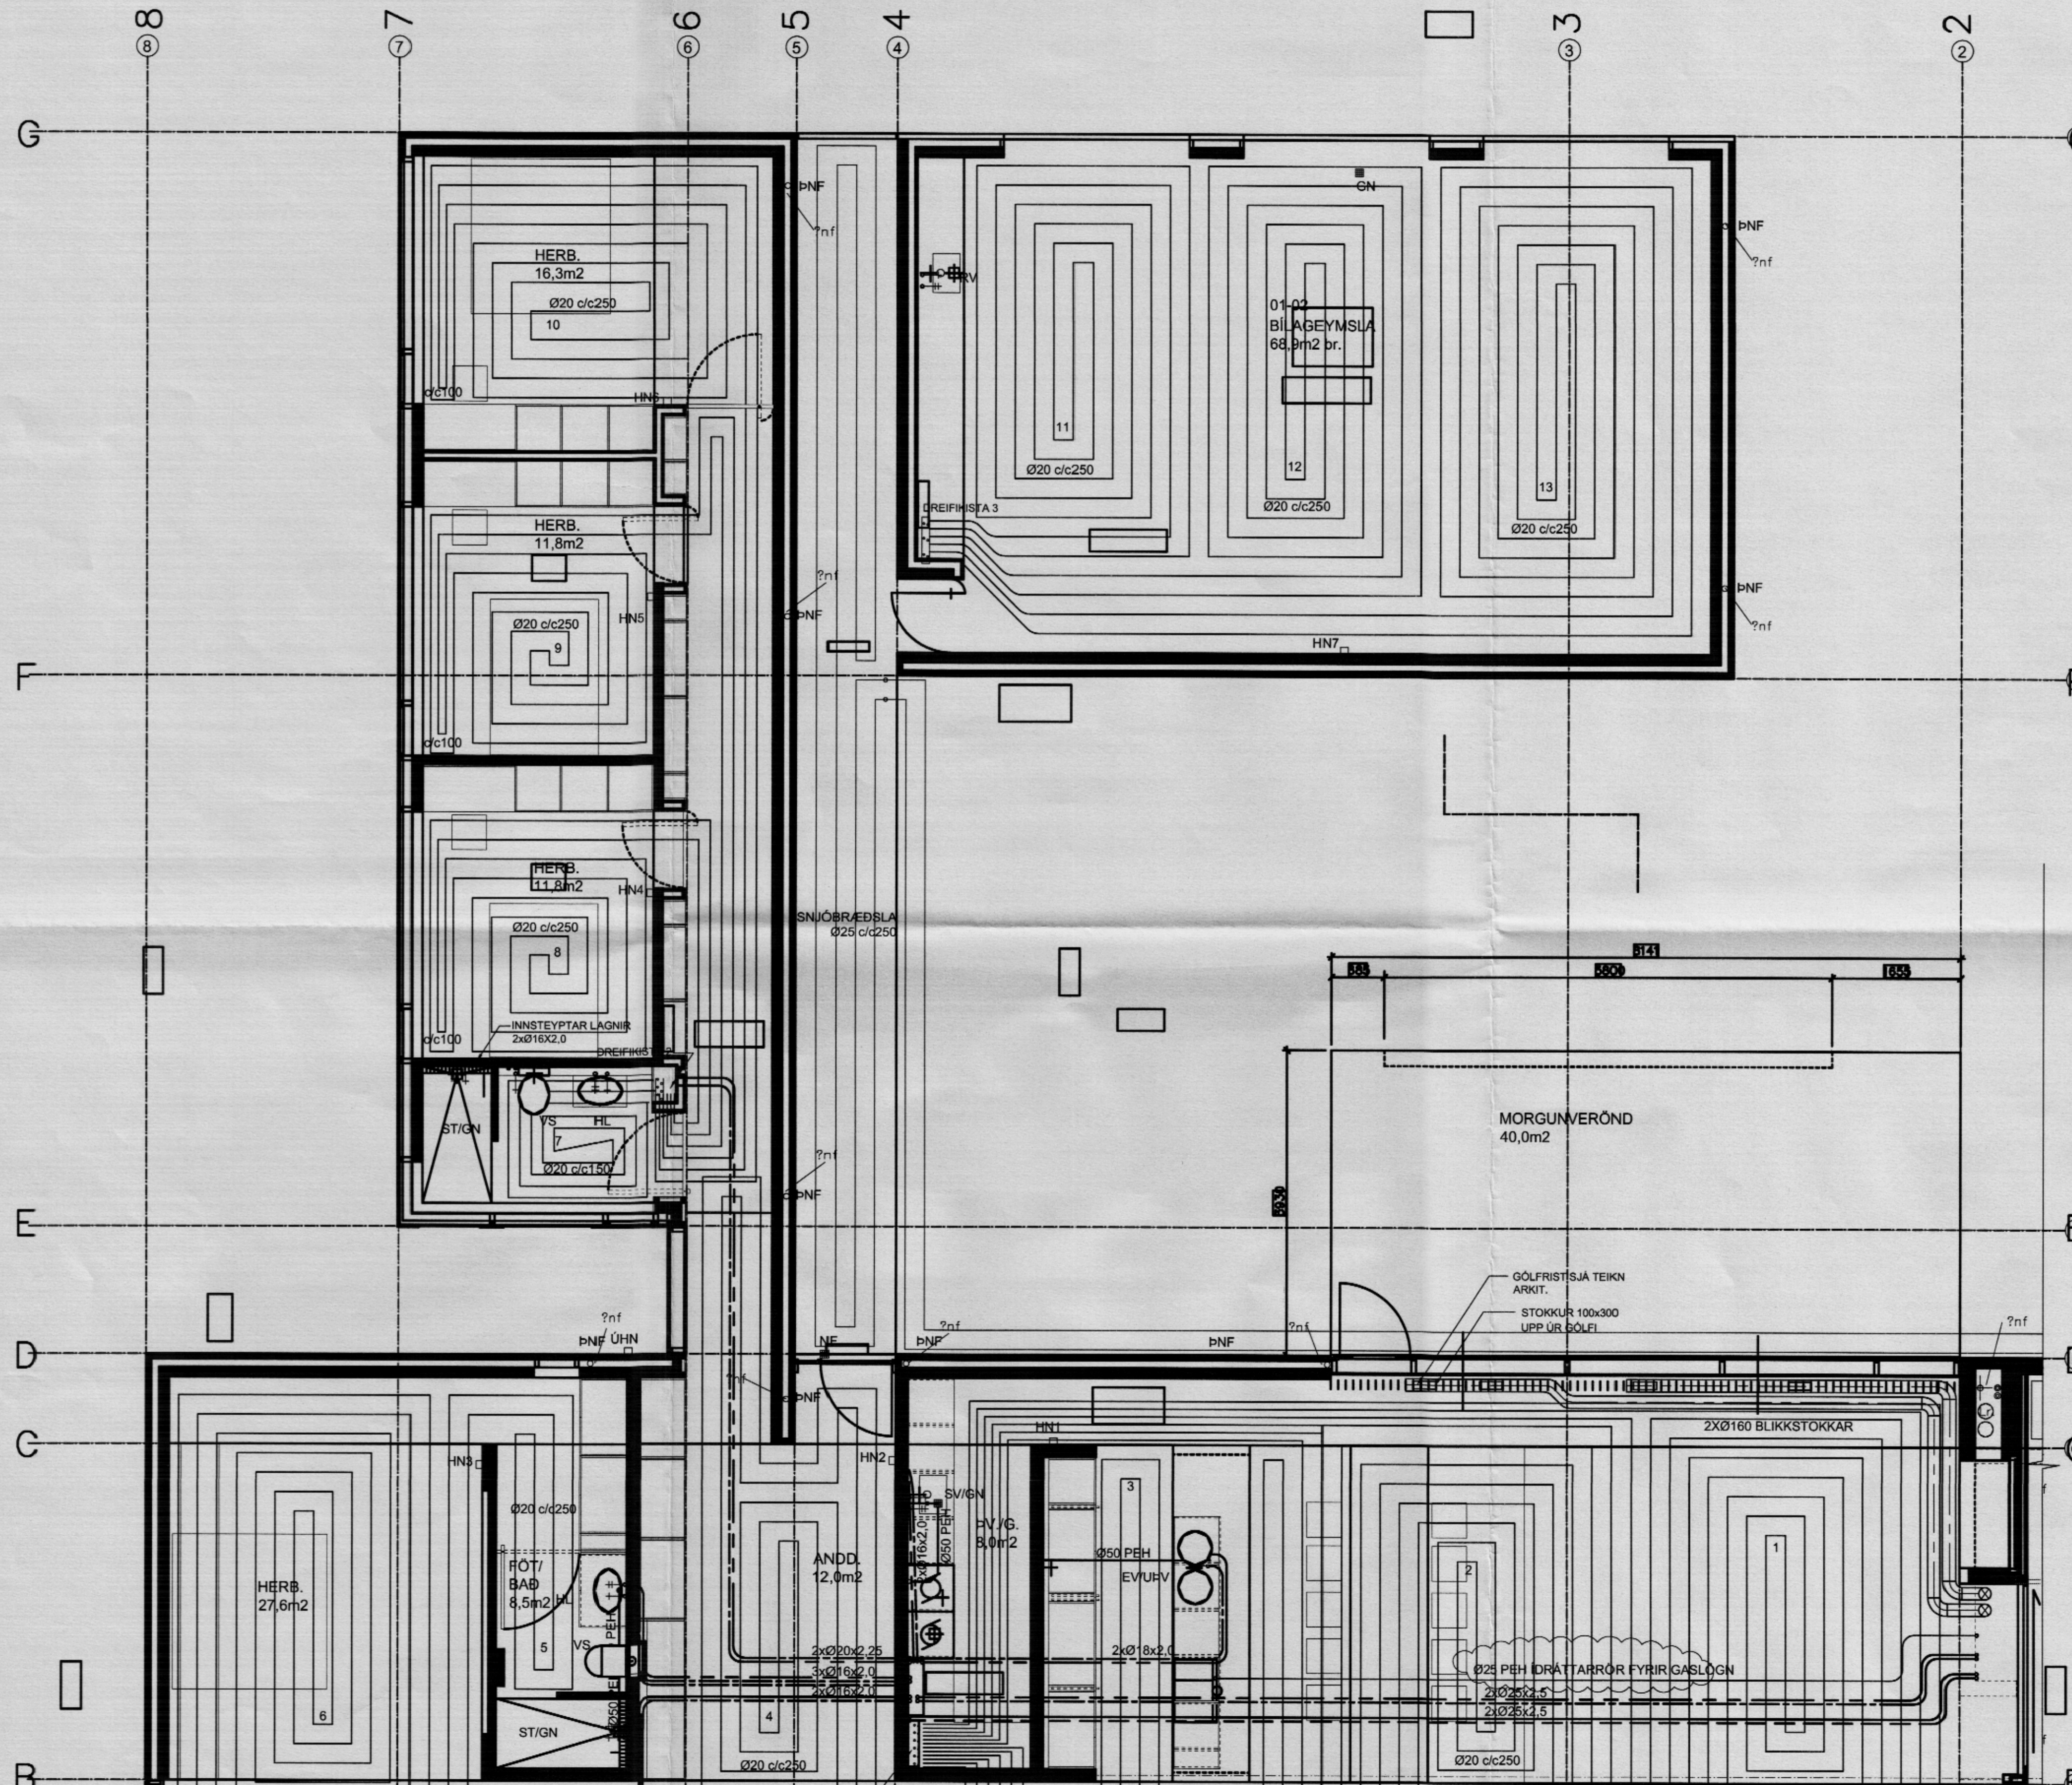

TILVÍSANIR:
SKÝRINGAR SJÁ BL. NR. L-202

A 01.06.06 DRÁTTARRÖRI FYRIR GASLÖGN SETT VÍÐ IÐ IÐ
BR. DAGS. BREYTING REIKN. TEIKN.

HÁABERG 19

BRIFA-, HITA- OG LOFTRESIKERFI
LAGNIR Í STEYPU
GRUNNMYND