


SAMPYKKT

3 0 SEPT. 2008

Ólafur Kjartansson
Byggingafultrúi uppáv. Ámessýslu og Flóahv.

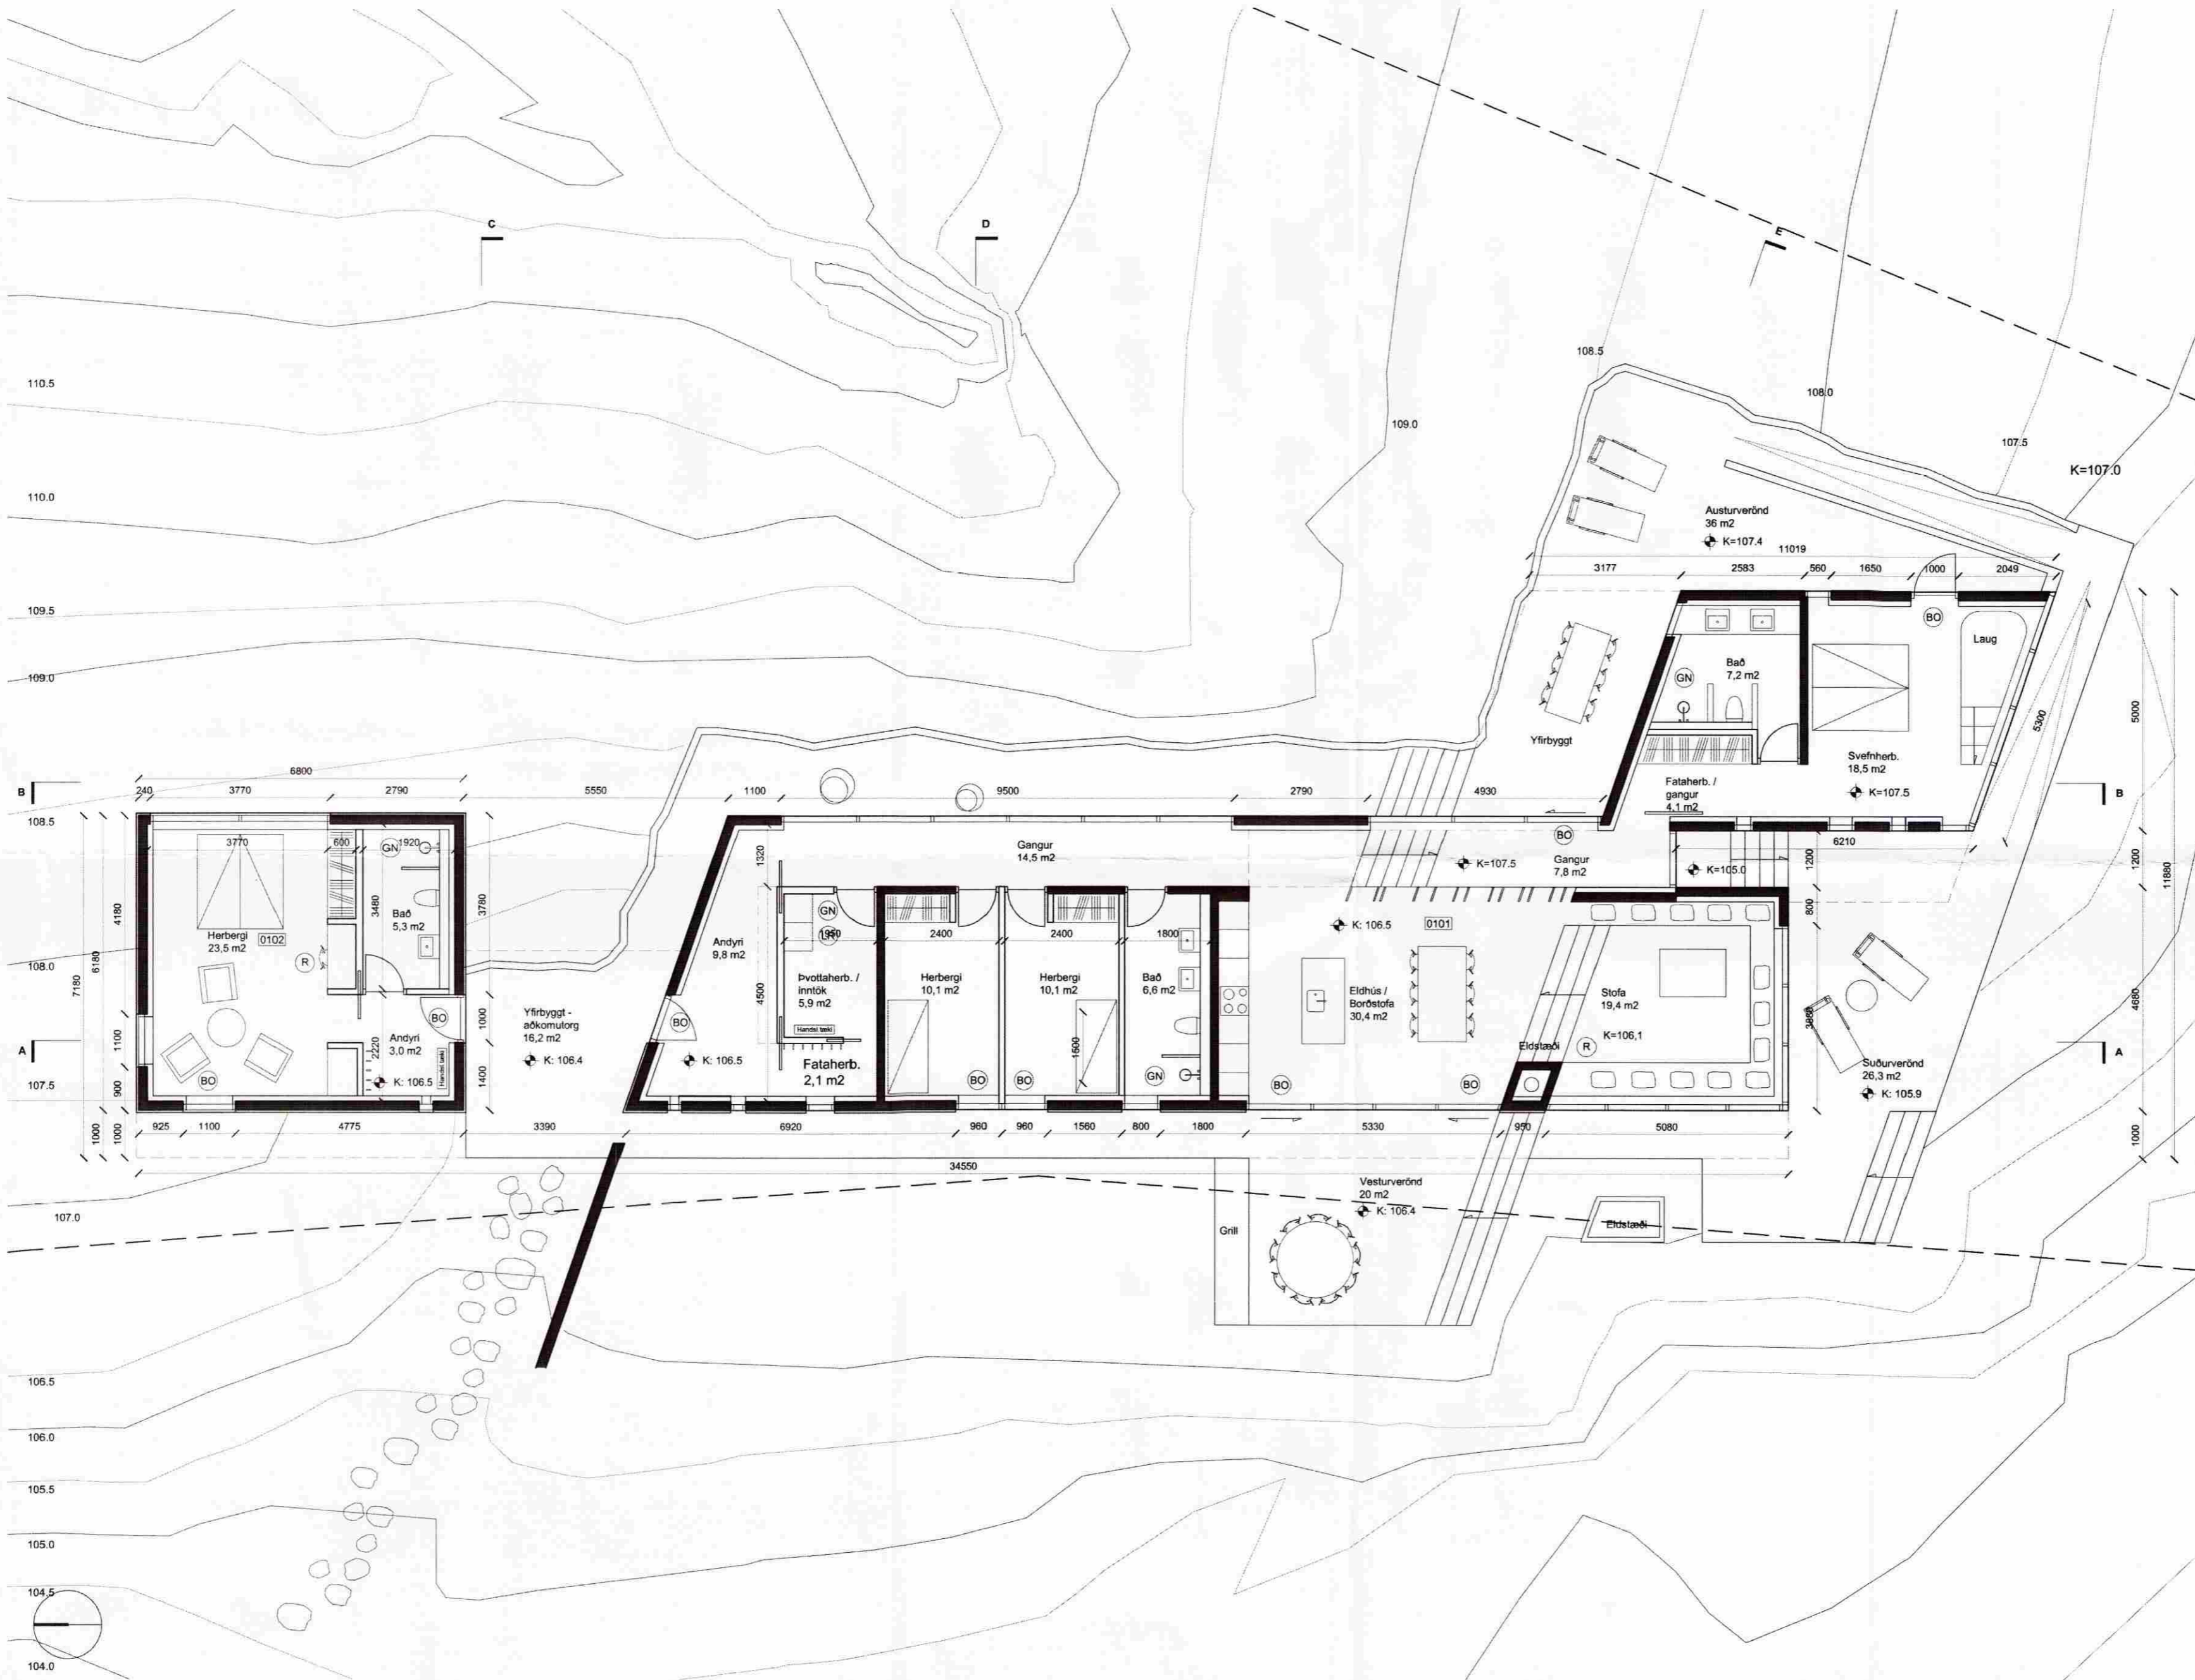

Grunnmynd

Verk: **Sumarhúsið Langatanga - Kíðjabelgi**
Verkaup: Ingunn Elin Egilsdóttir / Robert Kaatee
Teikning: **Grunnmynd**
Mkv.: 1:100
Dagsetn.: 27.07.2008
Teiknað: KE / AGLA

KRADS

Geirsgata 9, 3.Hæð
Kt. 610906-0790
Sími: 6640320

Samræmingarhönnuður:
Kristján Eggertsson, kt.: 150873-5769
Njálsgata 64, 3h. 101 Rvk.
Sími: 6640320

Verk: **022** Teikn.: **BN-A2** Breyting: -