

SKÝRINGAR LÁGSPENNA

ALMENNT

Öll mál sem gefin eru upp á teikningum eru í mm.
 Hæðarmál skulu vera miðuð við fullfrágengin gólf og í miðja dós eða búnað, fjarlægðir eru miðaðar við miðju dósar. Allar lagnir, frágangur og þéttleiki rafbúnaðar skal vera samkvæmt reglugerðum og fyrirmælum frá rafveitu.

Allar málsetningar skulu miðast við málsettar byggingarteikningar.

HÆÐIR BÚNAÐAR

Tenglar almennt í 200 mm hæð.
 Rofar almennt í 1100 mm hæð.
 Tenglar teiknaðir fastir við rofa koma í rofa hæð.

PÍPUR

Pípur eru almennt Ø16 og vír 1,5 q.
 Pípur fyrir 16A greinar skulu vera Ø20 og vír 2,5 q.

Spennujöfnun baðherbergi 6 q.

MÁLSTRAUMUR


Rafbúnaður sé í samræmi við stærðir varbúnaðar í töflu.

----- : Lagnir í gólfplötu eða jarðveg.

DIMMANLEGAR KVEIKINGAR

Teikning miðast við að notaðir séu þrýstidimmar, sem geta unnið sem samrofar með þrýstirofum.
 Einnig má notast við dimmapunga sem staðsettir eru í rofadósum, og er stjórnað með þrýsiforum (sjá tengimynd), og skal þá notast við eins djúpar rofadósir og við verður komið.

TENGIMYND DIMMERSPUNGS (FEST Í REYKJAFELL)

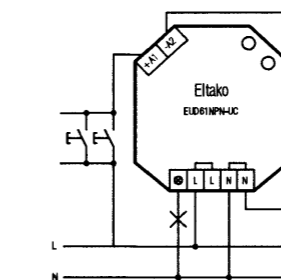


⊗: Þrýstidimmar

⊗: Hraðastýring fyrir víftu.

SKÝRINGAR MED NÚMERUM

- ① Dós fyrir helluborð, staðsetning ákvarðist nánar í samræmi við innréttingateikningar.
- ② Tengill fyrir ofn, hæð ákvarðist í samræmi við innréttingateikningar.
- ③ Tengill fyrir örbylguofn, hæð ákvarðist í samræmi við innréttingateikningar.
- ④ Tengill fyrir uppþvottavél, staðsetjist í vaskaskáp H=400 mm.
- ⑤ Vinnutenglar yfir eldhúsborði, H=1100 mm.
- ⑥ Veggdós fyrir undirskápaljós, H=1600 mm, ákvarðist nánar í samræmi við innréttingateikningar.
- ⑦ Dós fyrir skápalýsingu í eyju, staðsetning ákvarðist nánar í samræmi við innréttingateikningar.
- ⑧ Dós fyrir háf, staðsett í loftklæðningu.
- ⑨ Aukalögn, ónotuð.
- ⑩ Barki fyrir víftu, Ø16, nánari staðsetning og frágangur í samráði við verkkaupa.
- ⑪ Tengill fyrir stýringu gólfhitakerfis, staðsettur í gólfhitaskáp.
- ⑫ Spennujöfnun vatnsinntaka.
- ⑬ Stofnlögn, sjá nánar á snið og afstöðumynd.

NEMA ANNARS SÉ GETIÐ Á TEIKNINGUM

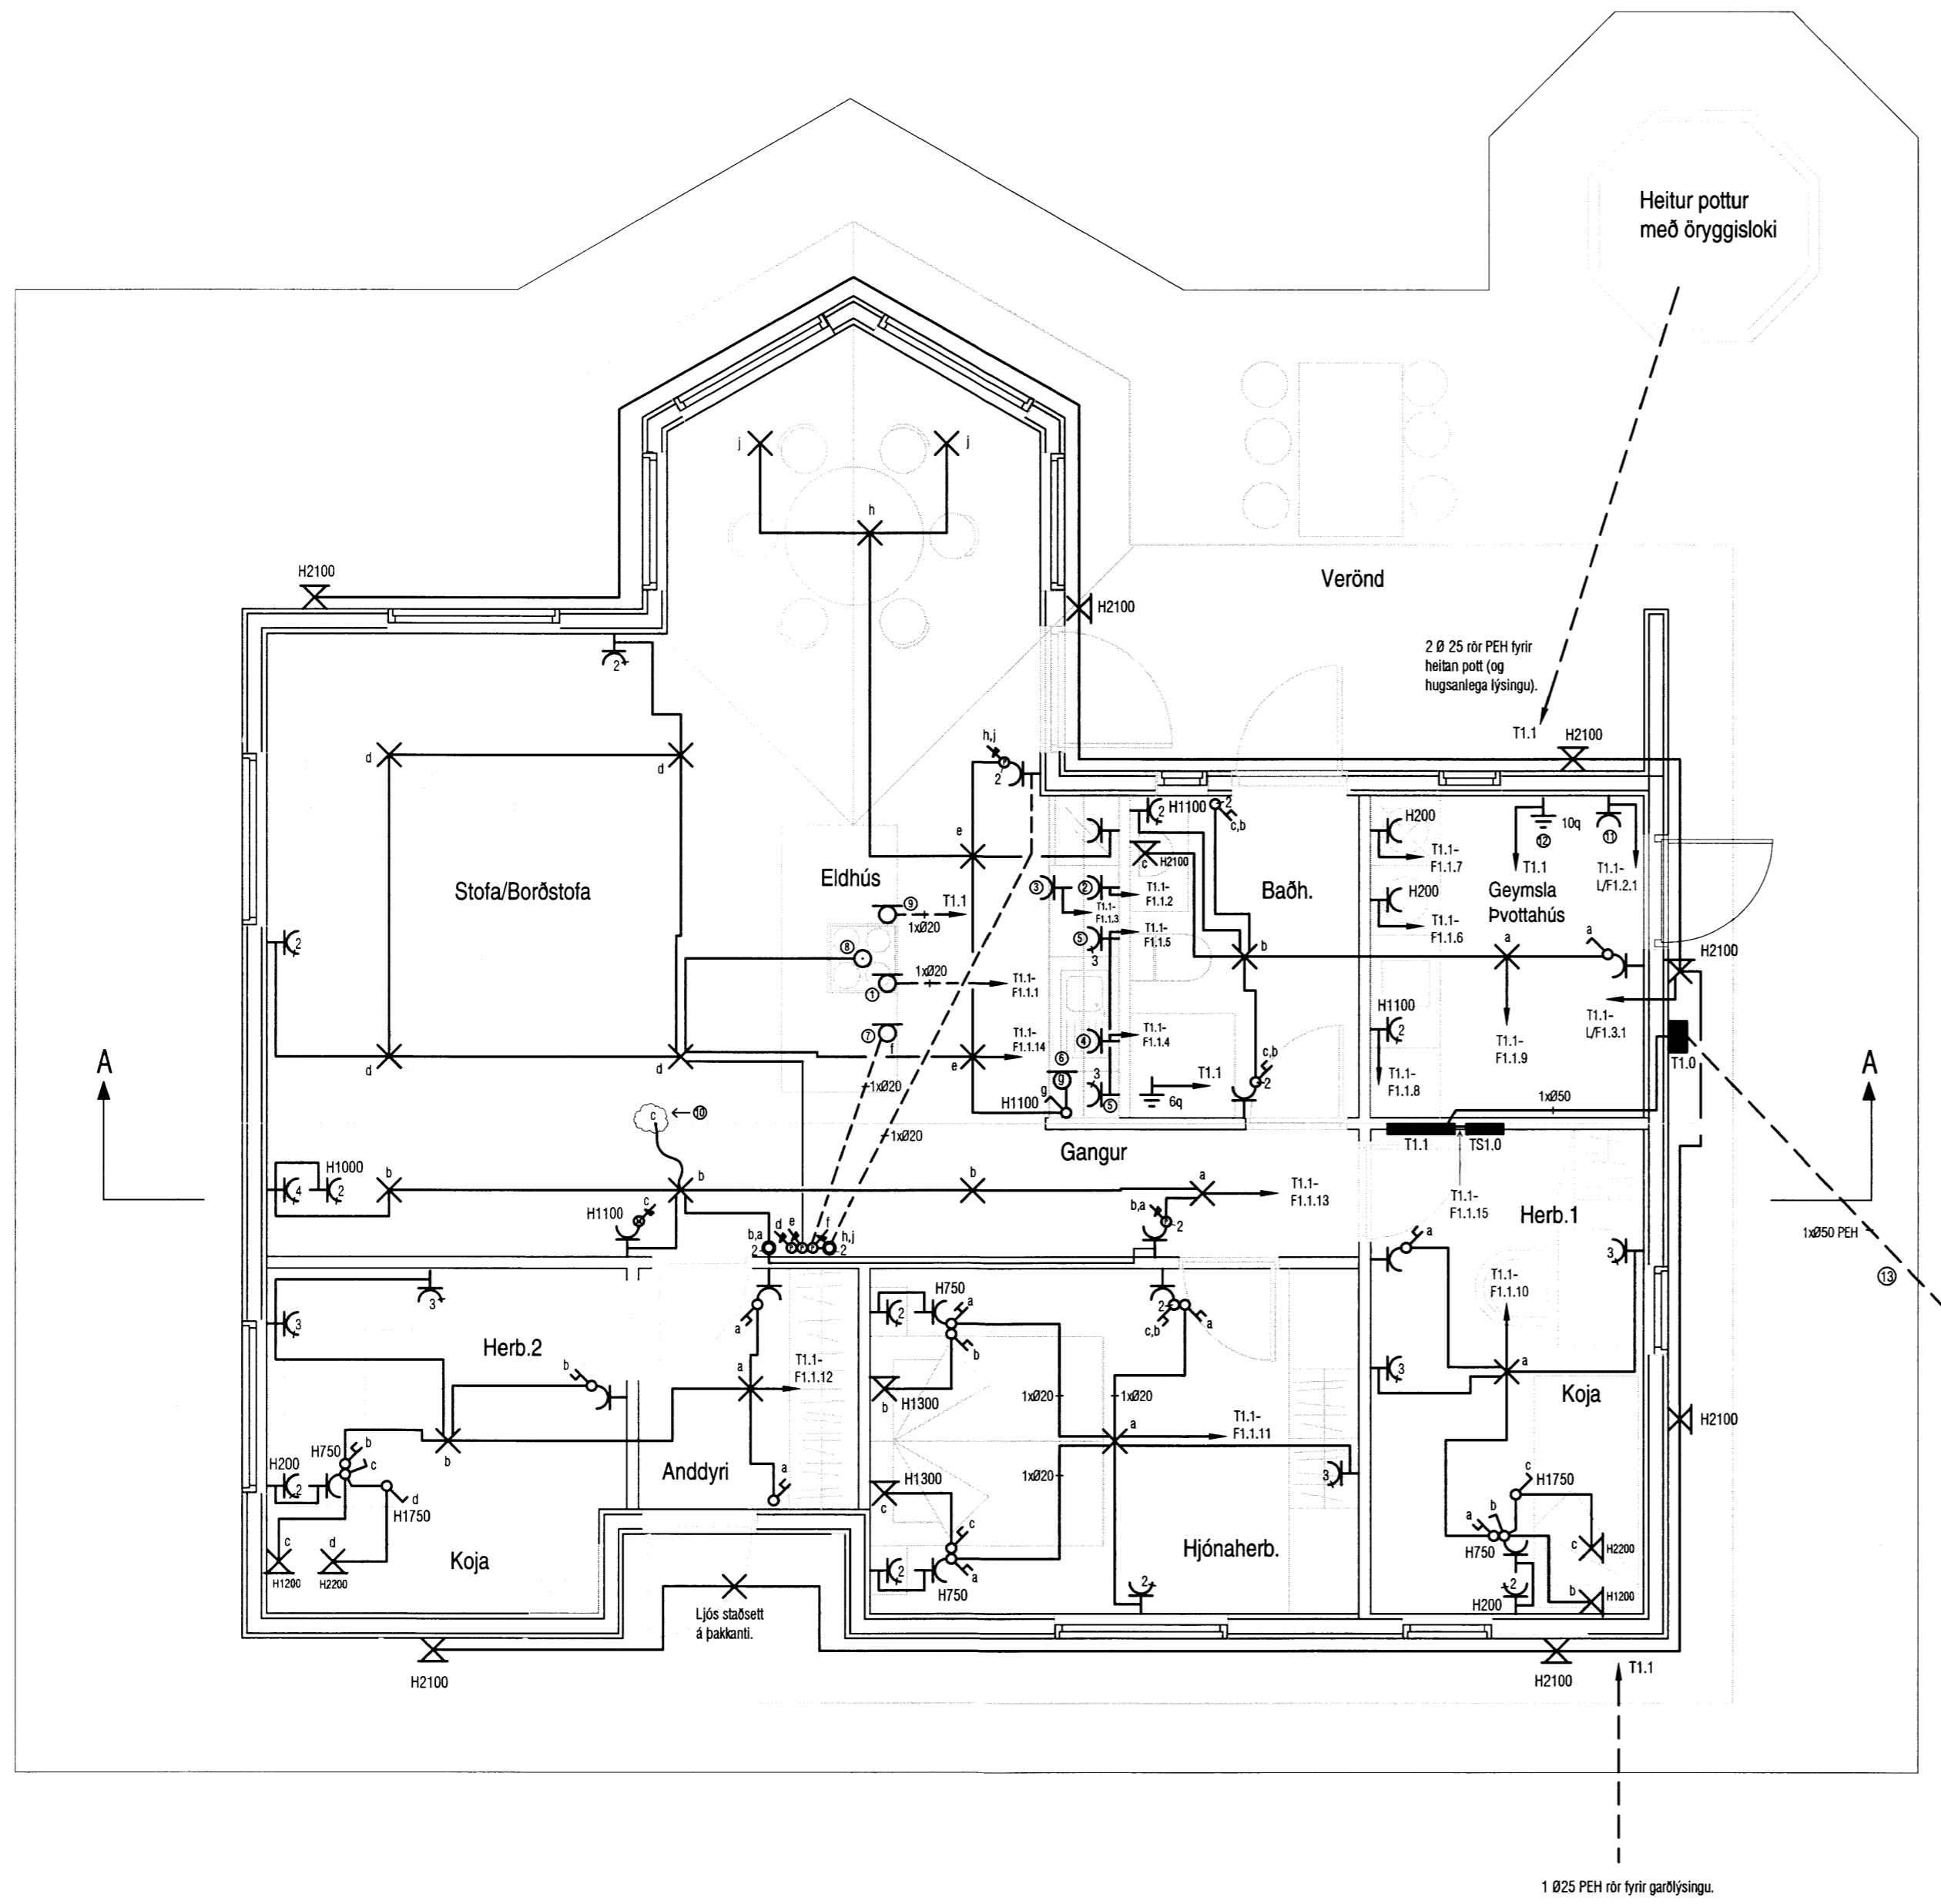

Hannað:
 Birkir Pálsson
 Yfirfarid:
 Þorgeir Guðmundsson
 Samþykkt: Þorgeir Guðmundsson Kennit: —
Þorgeir Guðmundsson 2410442549
 Aðalhönnuður:

Br. númer	Dagsetning	Skýring.

Frístundahús
 Lækjarbrekka 47
 Grímsnes- og grafningstreppi

Raflögn (Lágspenna)
 1.Hæð
 1:50

2012-0002
 01.08.2012 011601 A2