




MÓTTEKIÐ
 16 NOV. 2011
 Byggingulögur uppsv. Ámaessylu og Flóahú.

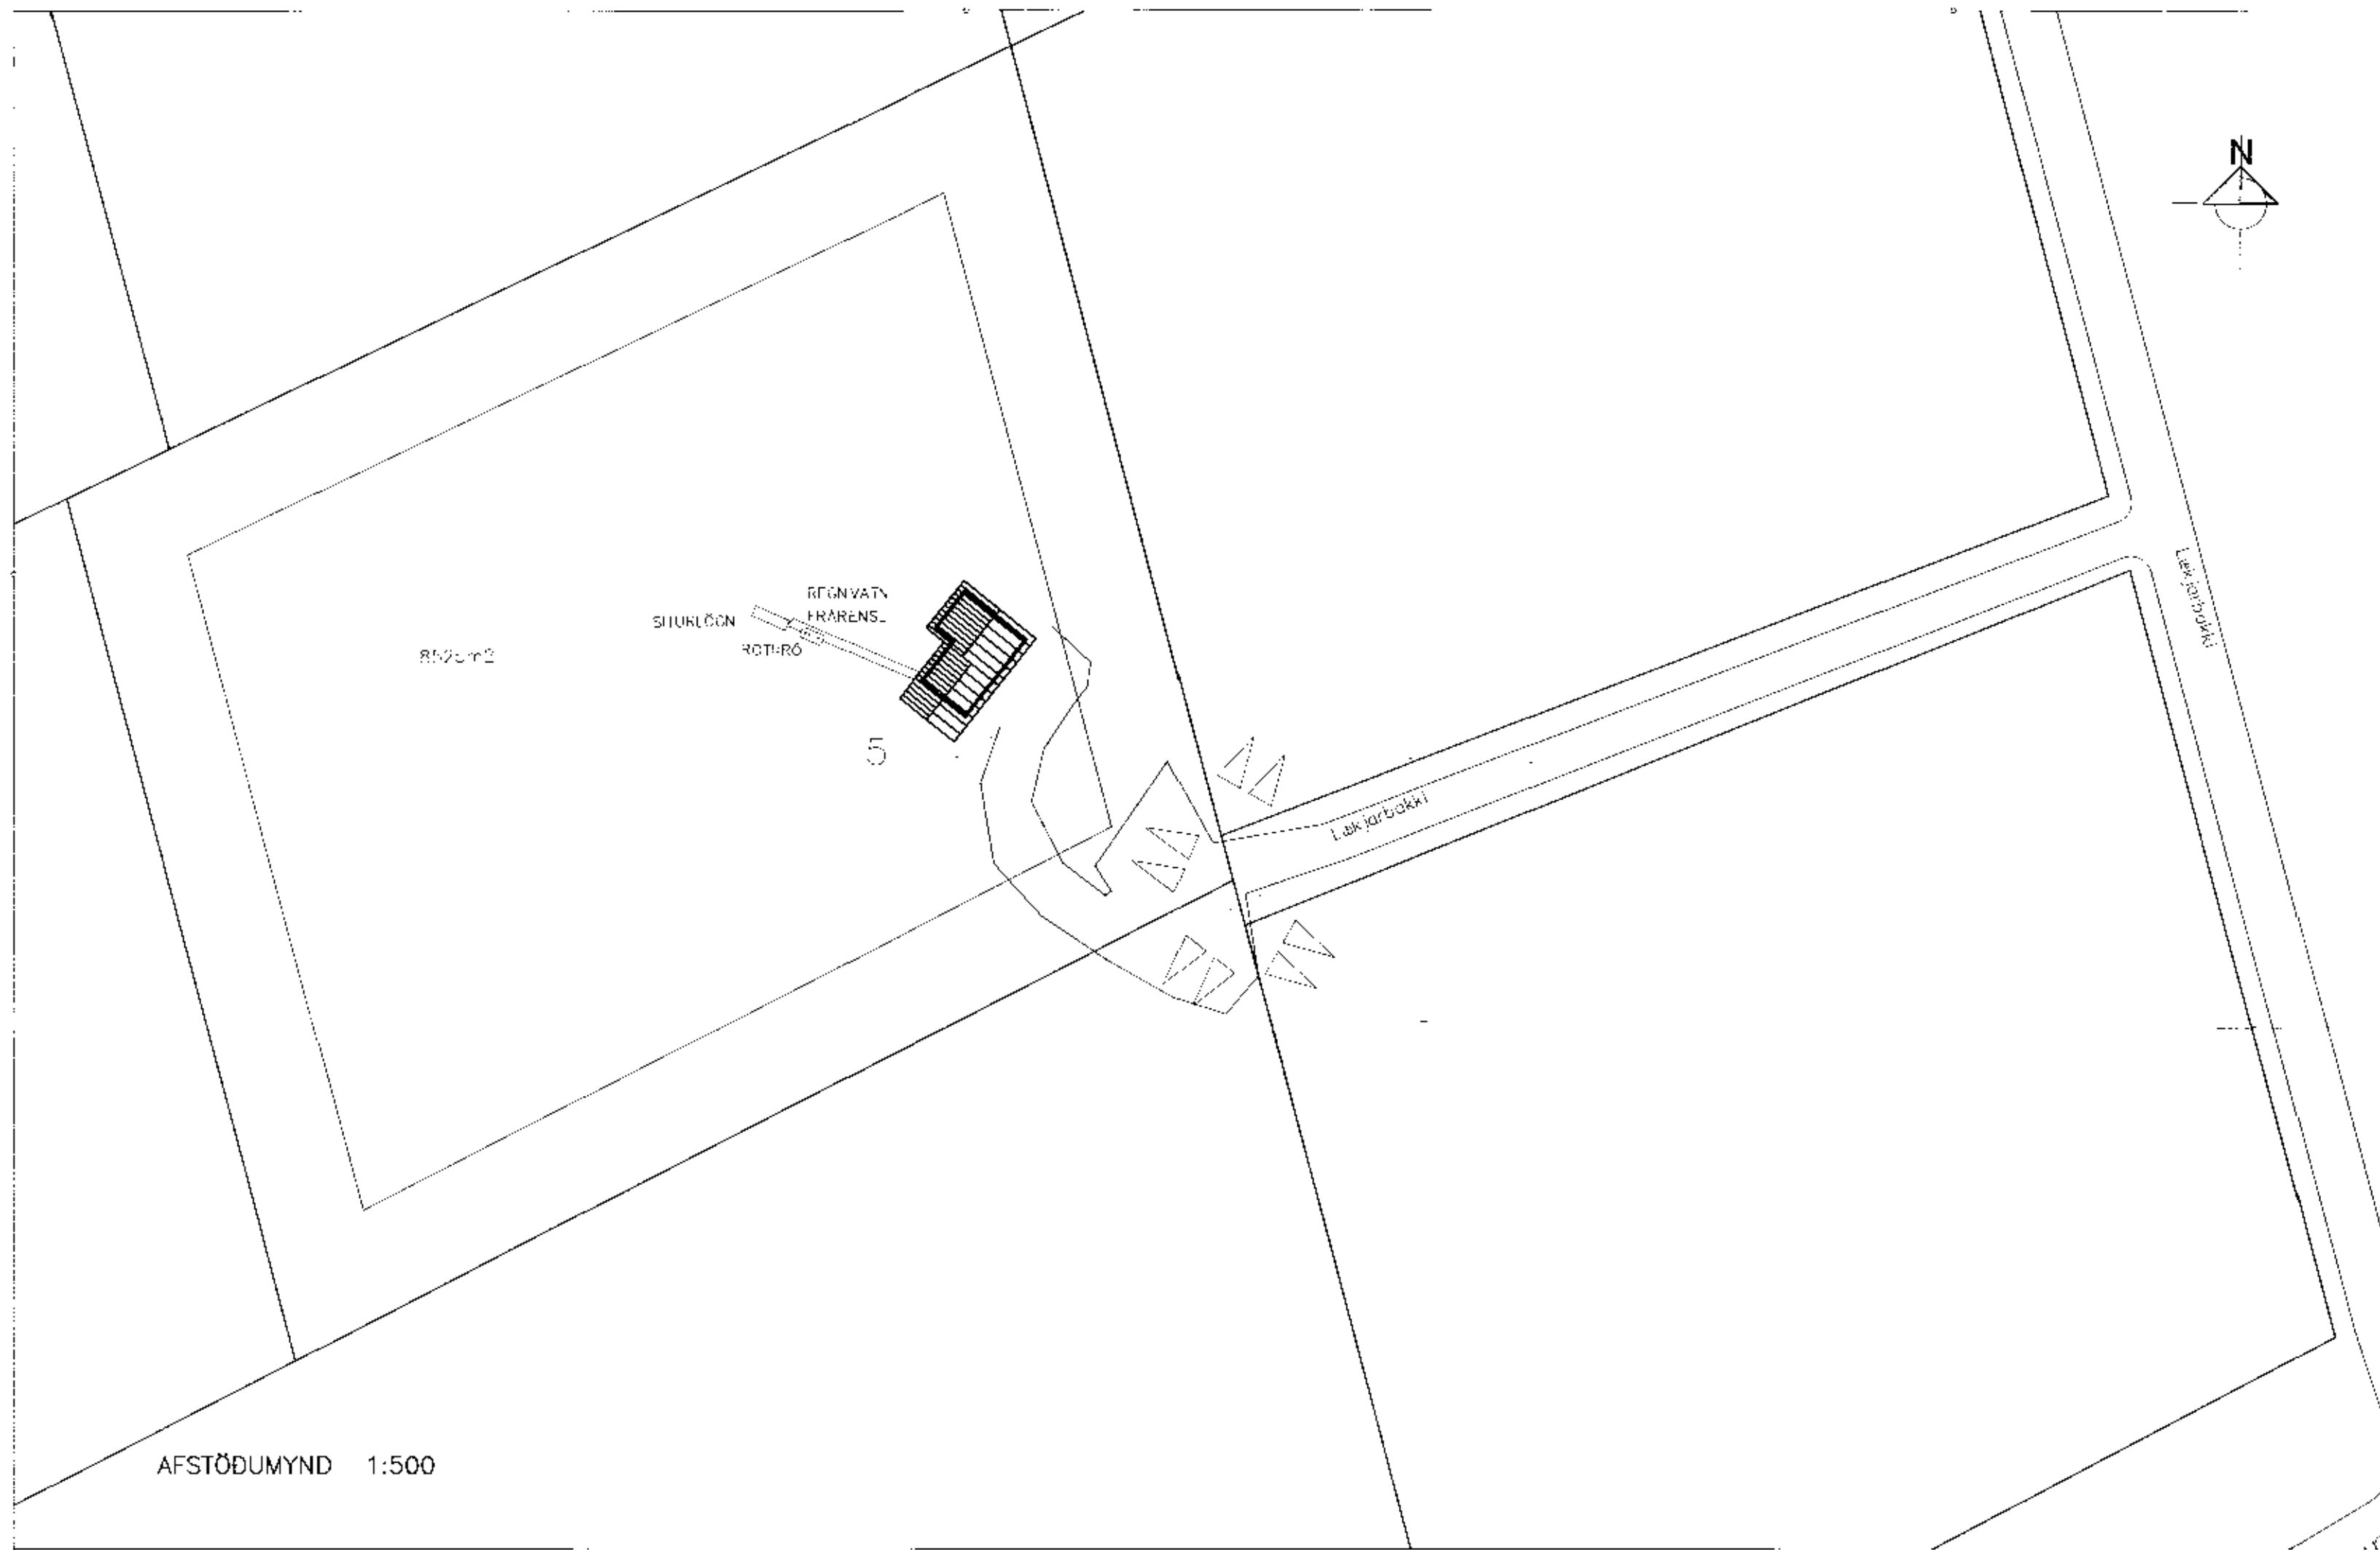

AFSTÖÐUMYND 1:500

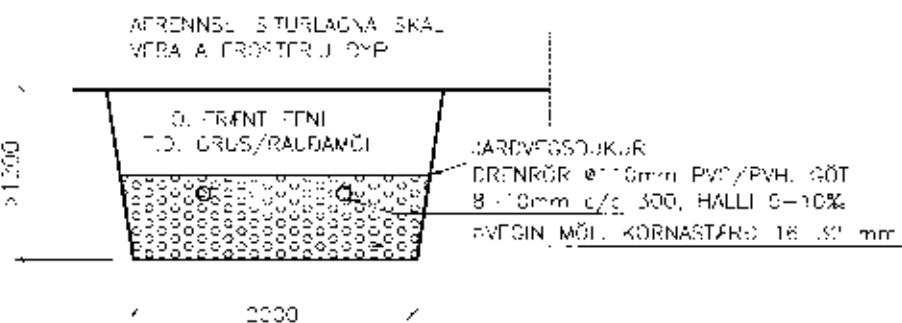

SITURLÖGN, SNID A-A
 Mkv. 1:50

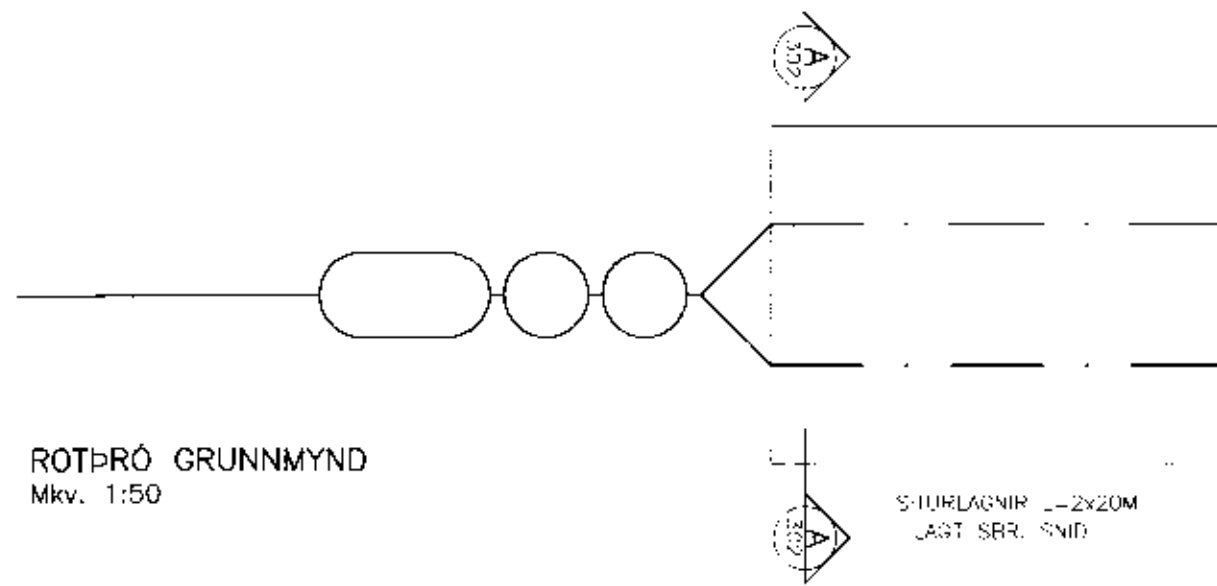

ROTÞRÓ GRUNNMYND
 Mkv. 1:50

SITURLAGNIR 1-2X20M
 LAGT SBR. SNID

SÍFURLAGNIR, SKV. SFRMYND.

ROTÞRÓ 3JA HÖLFA 3600 I.
 FYRSTA HÖLF SÉ U.H.D.
 HELMINDUR RUMMALS.
 ROTÞRÓ SKAL DRAFA NÐUR A
 FROSTFRÍAN JARÐVEG
 ÖLL SAMSKYFTI SEU HÉTT.
 LOTTRASTING KOM A ÞRÓ.
 -ÓKI ER BENTI A AD NOTA
 -REINSLIG SEM ERU LIFRANIR
 Þ.E. VALDA ROTINGUNNI I
 ROTÞRÖNNI EKKI SKADA

FAGA SKAL NIÐURSEIÐINGU OG FRÁGANGI
 ROTÞRÓAR SKV. FYRIRMALUM FRAMLEIÐANDA.
 GERÁ SKAL VIÐEGANDI RAÐSTAFANIR IL AD
 LÆKKA GRUNNVA-NSIÖÐU UM-VER-IS ROTÞRÓ
 OG SÍFURLÖGN EF MÆÐ BARK.

LÆKJARBAKKI 5, GRÍMSNESI

LAGNIR	Mkv. 1:50
AFSTÖÐUMYND FRÆRENNISLAGNA	1:500
GRUNNMYND ROTÞRÓ OG SNID	1:50

SKÝRINGAR

Heiti:	Staðir:	Skýringar:	Dagur:
	JGP		21.07.2008
Staðir:	08191-31	08191	312

VERKFRÆÐISTOFA
 SUÐURLANDS EHF