


Skipulags- og byggingarfulltrúi Uppsveita bs.  
**Yfirfarið**  
 11 AUG. 2014  
*Rósa Þórunn*  
 Byggingarfulltrúi

Útloftun fyrir ofan einangrun er um op í krossviðs klæðningu á göflum með flugnaneti sem opnast inn í loftunarbilið í útveggjaklæðningu. 250 x 250 op með flugnaneti gefur um 40.000 mm<sup>2</sup> sem er nægjanlegt fyrir allt að 80 m<sup>2</sup> hús.

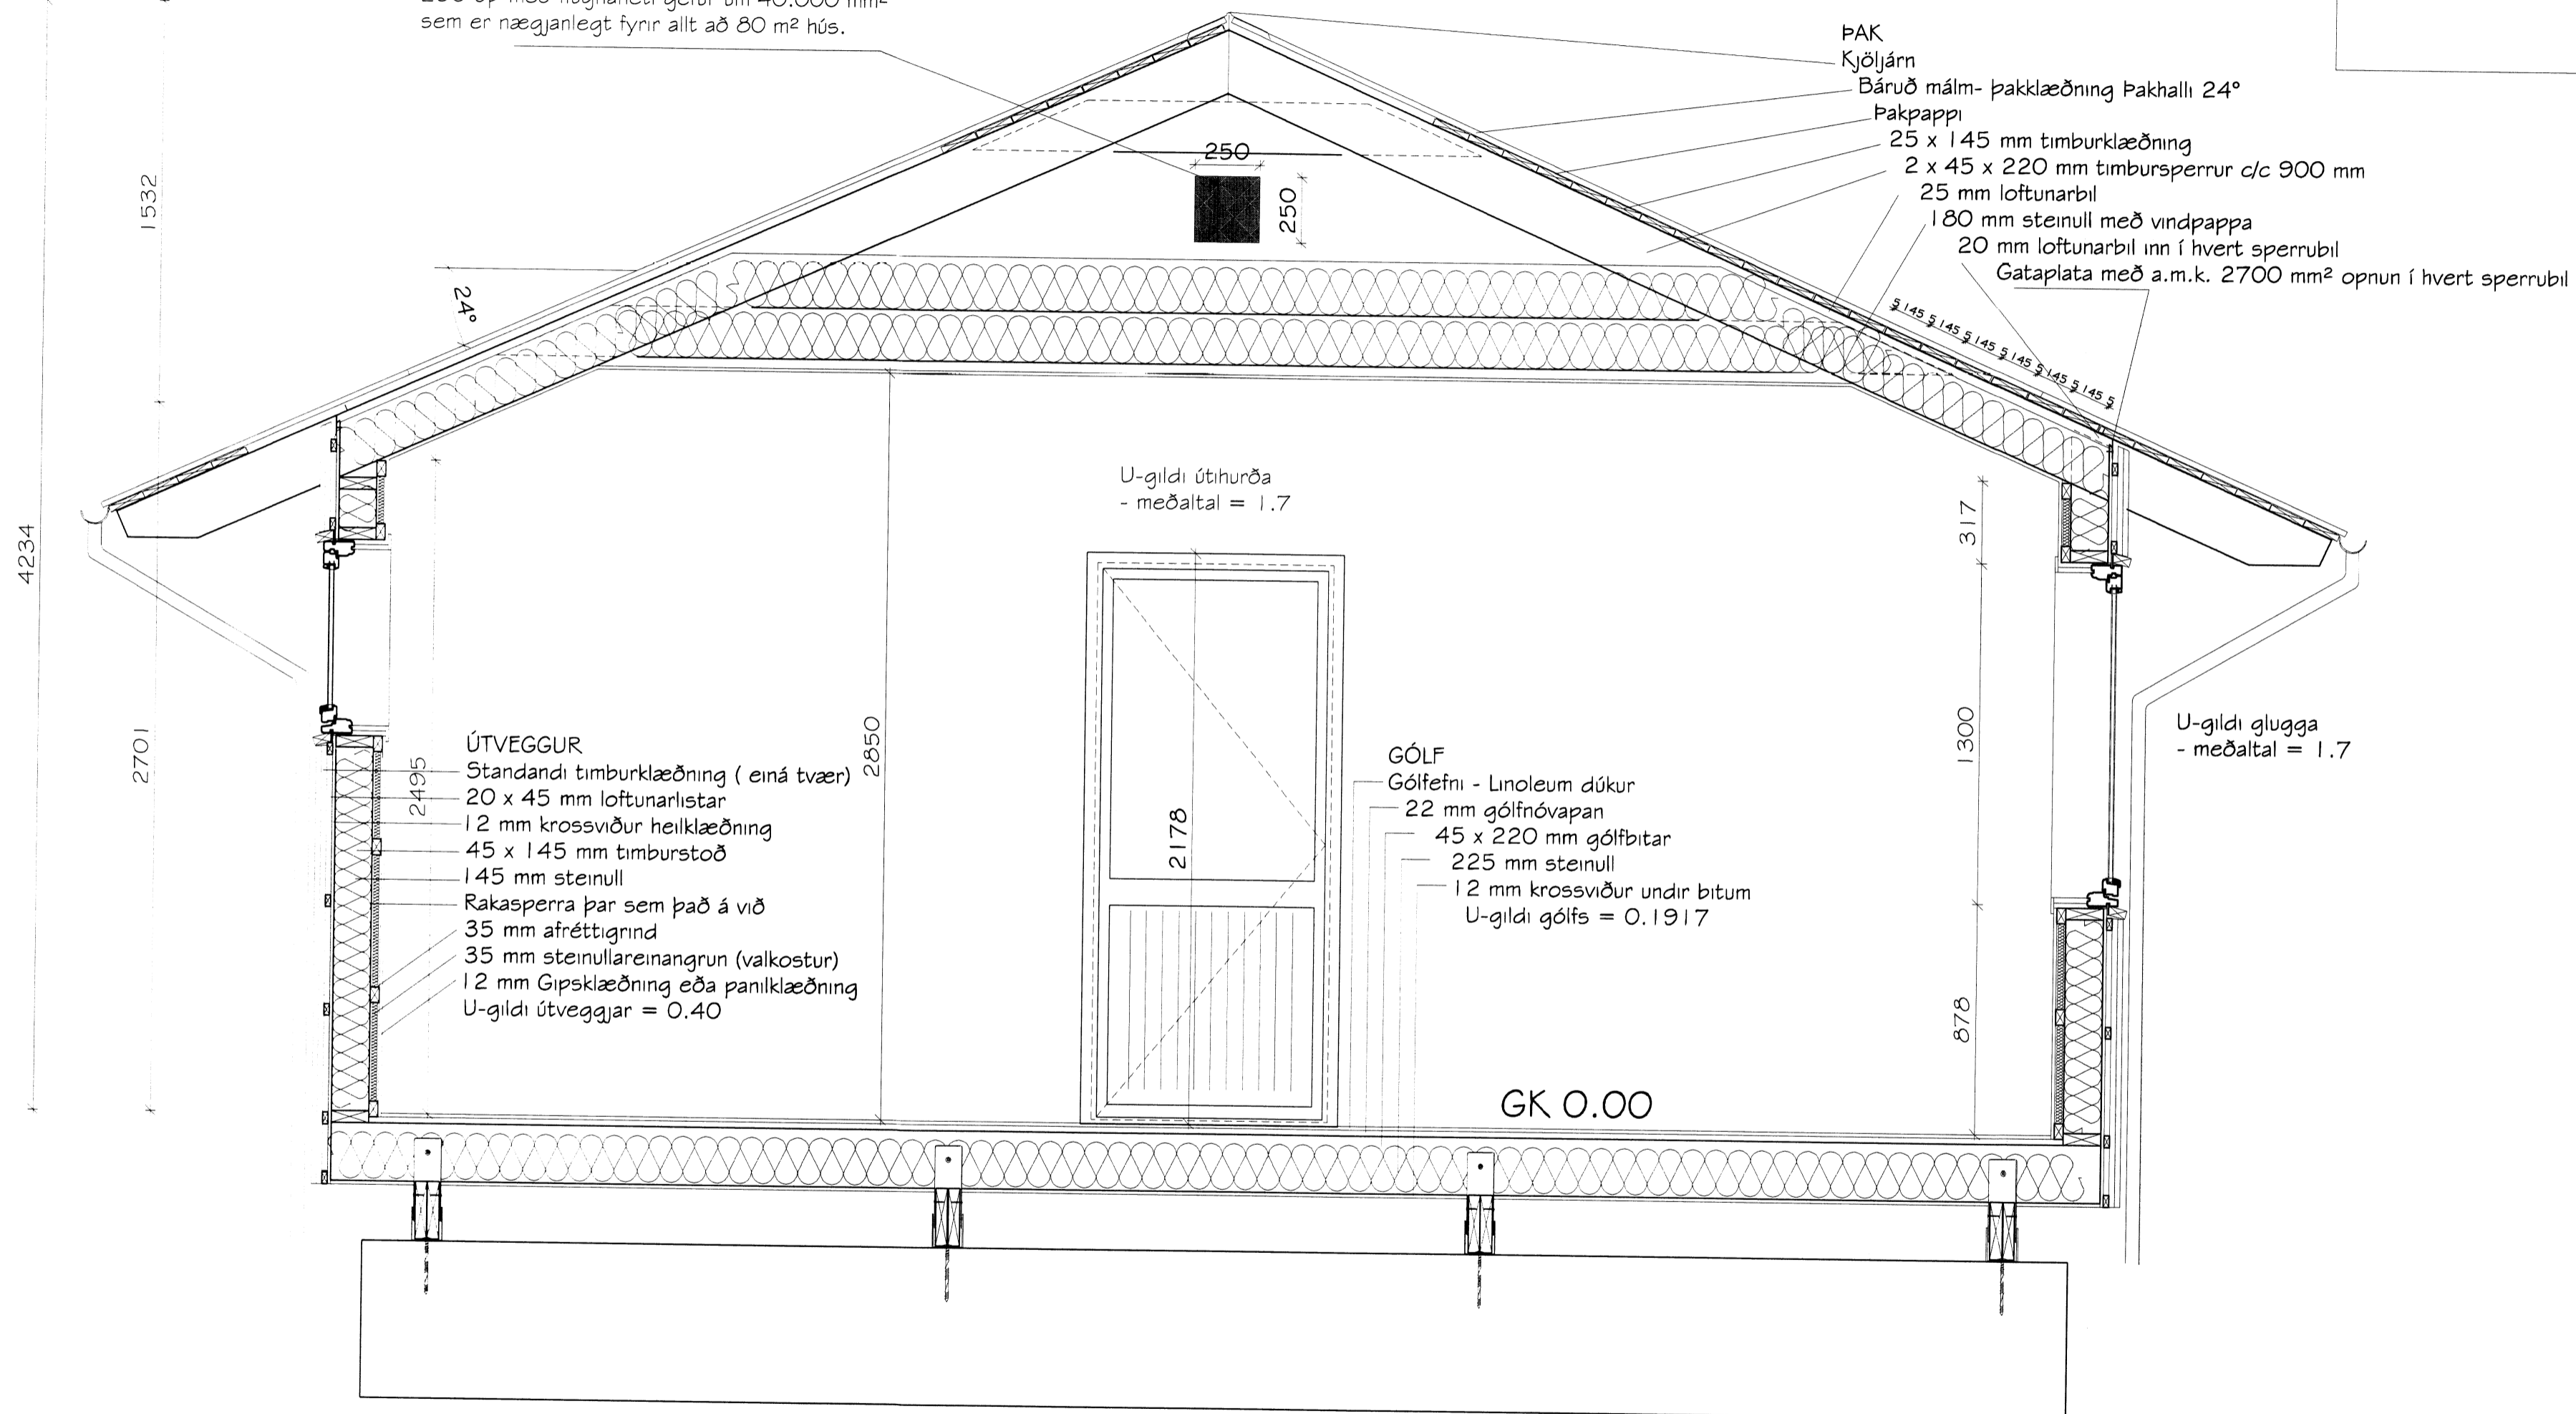

Almenn sniðmynd af rammahúsi

Lækjarbrekka 51, Grímsnes- og Grafningshreppi  
 Frístundahús úr timbri - Landnr.: 216274 - Mhl 01  
 Sniðmynd

Höfundur	MHÓI	Teknað	MHÓI - GIM	Tekn.nr.	SUM-14-8702
Kvarð	1:20 A2	Dag.	26. febrúar 2014	Breyting	
MarkSTOFA ehf.	Magnús H. Ólafsson arkitekt FAÍ 150550-4759 mark@ishoff.is	Undirtekt	<i>[Signature]</i>		