


Deiliteikning C. af rammahúsi

Útloftun fyrir ofan einangrun er um op í krossviðs klæðningu á göflum með flugnaneti sem opnast inn í loftunarbilið í útveggjaklæðningu. 250 x 250 op með flugnaneti gefur um 40.000 mm² sem er nægjanlegt fyrir allt að 80 m² hús.

Skipulags- og byggingarfulltrúi Uppsveita bs.
Yfirfarið
 11 AUG. 2014
Rinnar Pálsson
 Byggingarfulltrúi

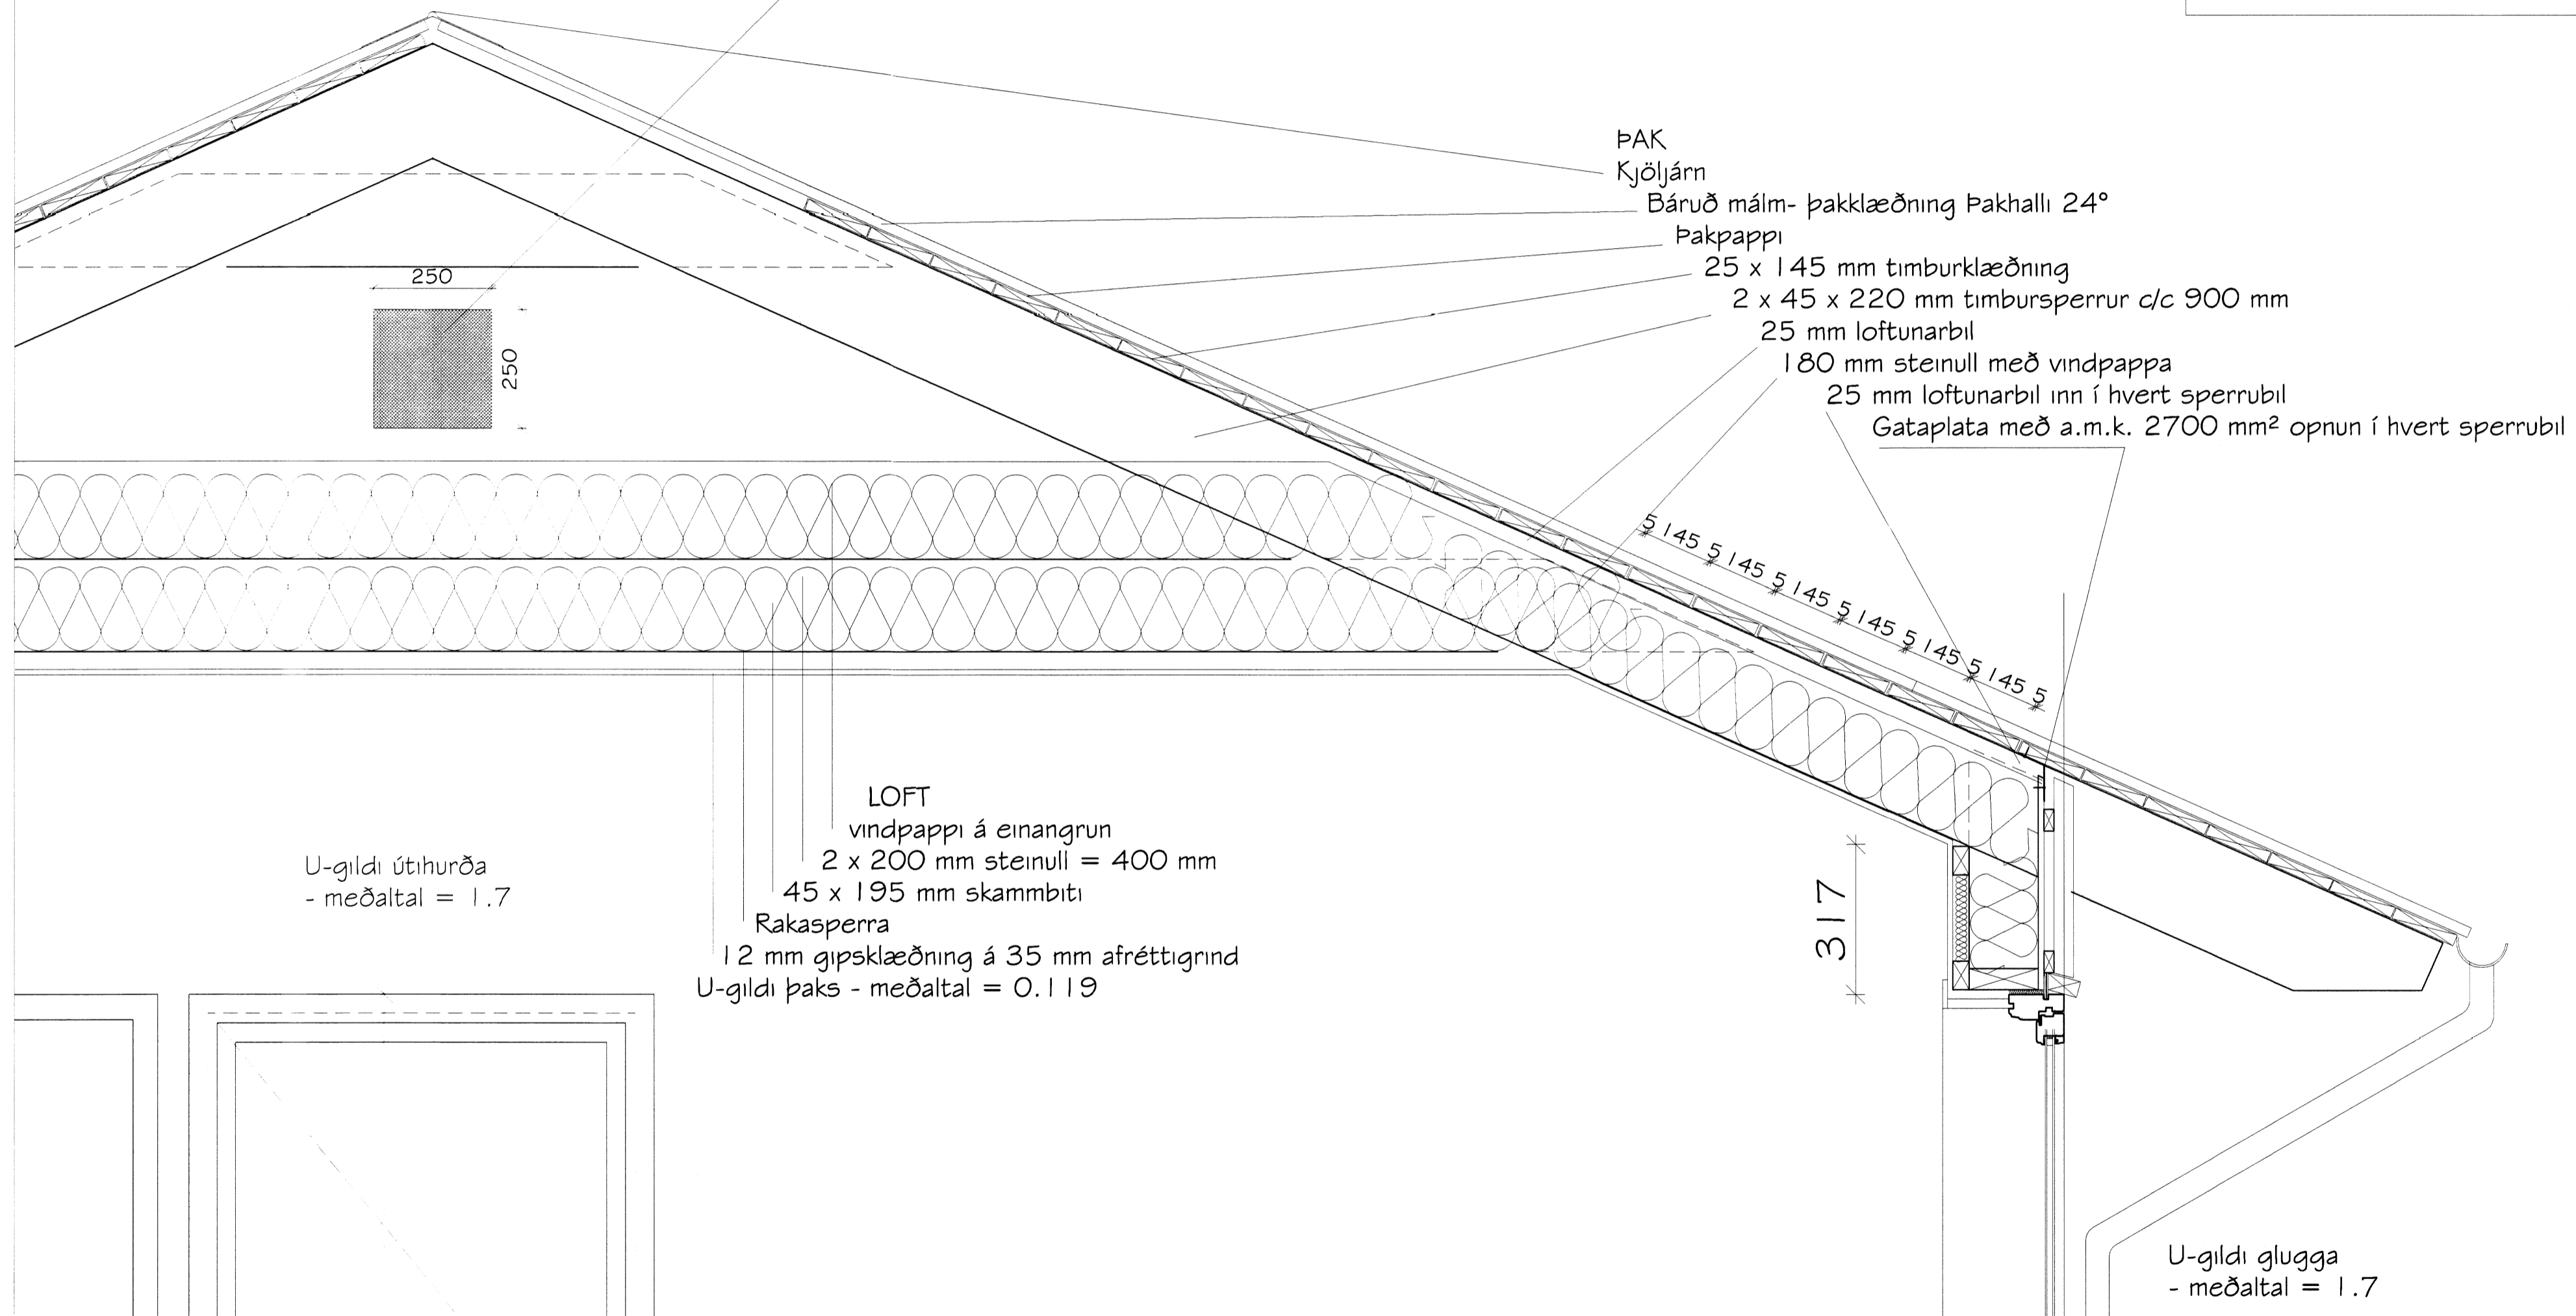

- ÞAK
- Kjöljárn
- Báruð málm- þakklæðning Þakhalli 24°
- Þakpappi
- 25 x 145 mm timburklæðning
- 2 x 45 x 220 mm timbursperrur c/c 900 mm
- 25 mm loftunarbíl
- 180 mm steinull með vindpappa
- 25 mm loftunarbíl inn í hvert sperrubíl
- Gataplata með a.m.k. 2700 mm² opnun í hvert sperrubíl

- LOFT
- vindpappi á einangrun
- 2 x 200 mm steinull = 400 mm
- 45 x 195 mm skambbiti
- Rakasperra
- 12 mm gipsklæðning á 35 mm afréttigrind
- U-gildi þaks - meðaltal = 0.119

U-gildi útihurða
 - meðaltal = 1.7

U-gildi glugga
 - meðaltal = 1.7

Lækjarbrekka 51, Grímsnes- og Grafningshreppi
 Frístundahús úr timbri - Landnr.: 216274 - Mhl 01
 Deiliteikning

Hannað	MHÓI	Teknað	MHÓI - GIM	Teknunn.	SUM-14-8703
Kvarði	1:10 A2	Daga	26. febrúar 2014	Breyting	
Mark	Mark STOFA ehf	Magnús H. Ólafsson arkitekt FAÍ	150550-4759	Undirritun	<i>[Signature]</i>
Markgerði 16, 300 Akranes - s: 4314210 8932002		mark@ishoff.is			