


# LÆKJARBAKKI LÓÐ NR. 8

Samþykkt  
13 MAI 2008  
*Ólafur Þorsteinsson*  
Byggingarfulltrúi uppsveita Ánessýslu

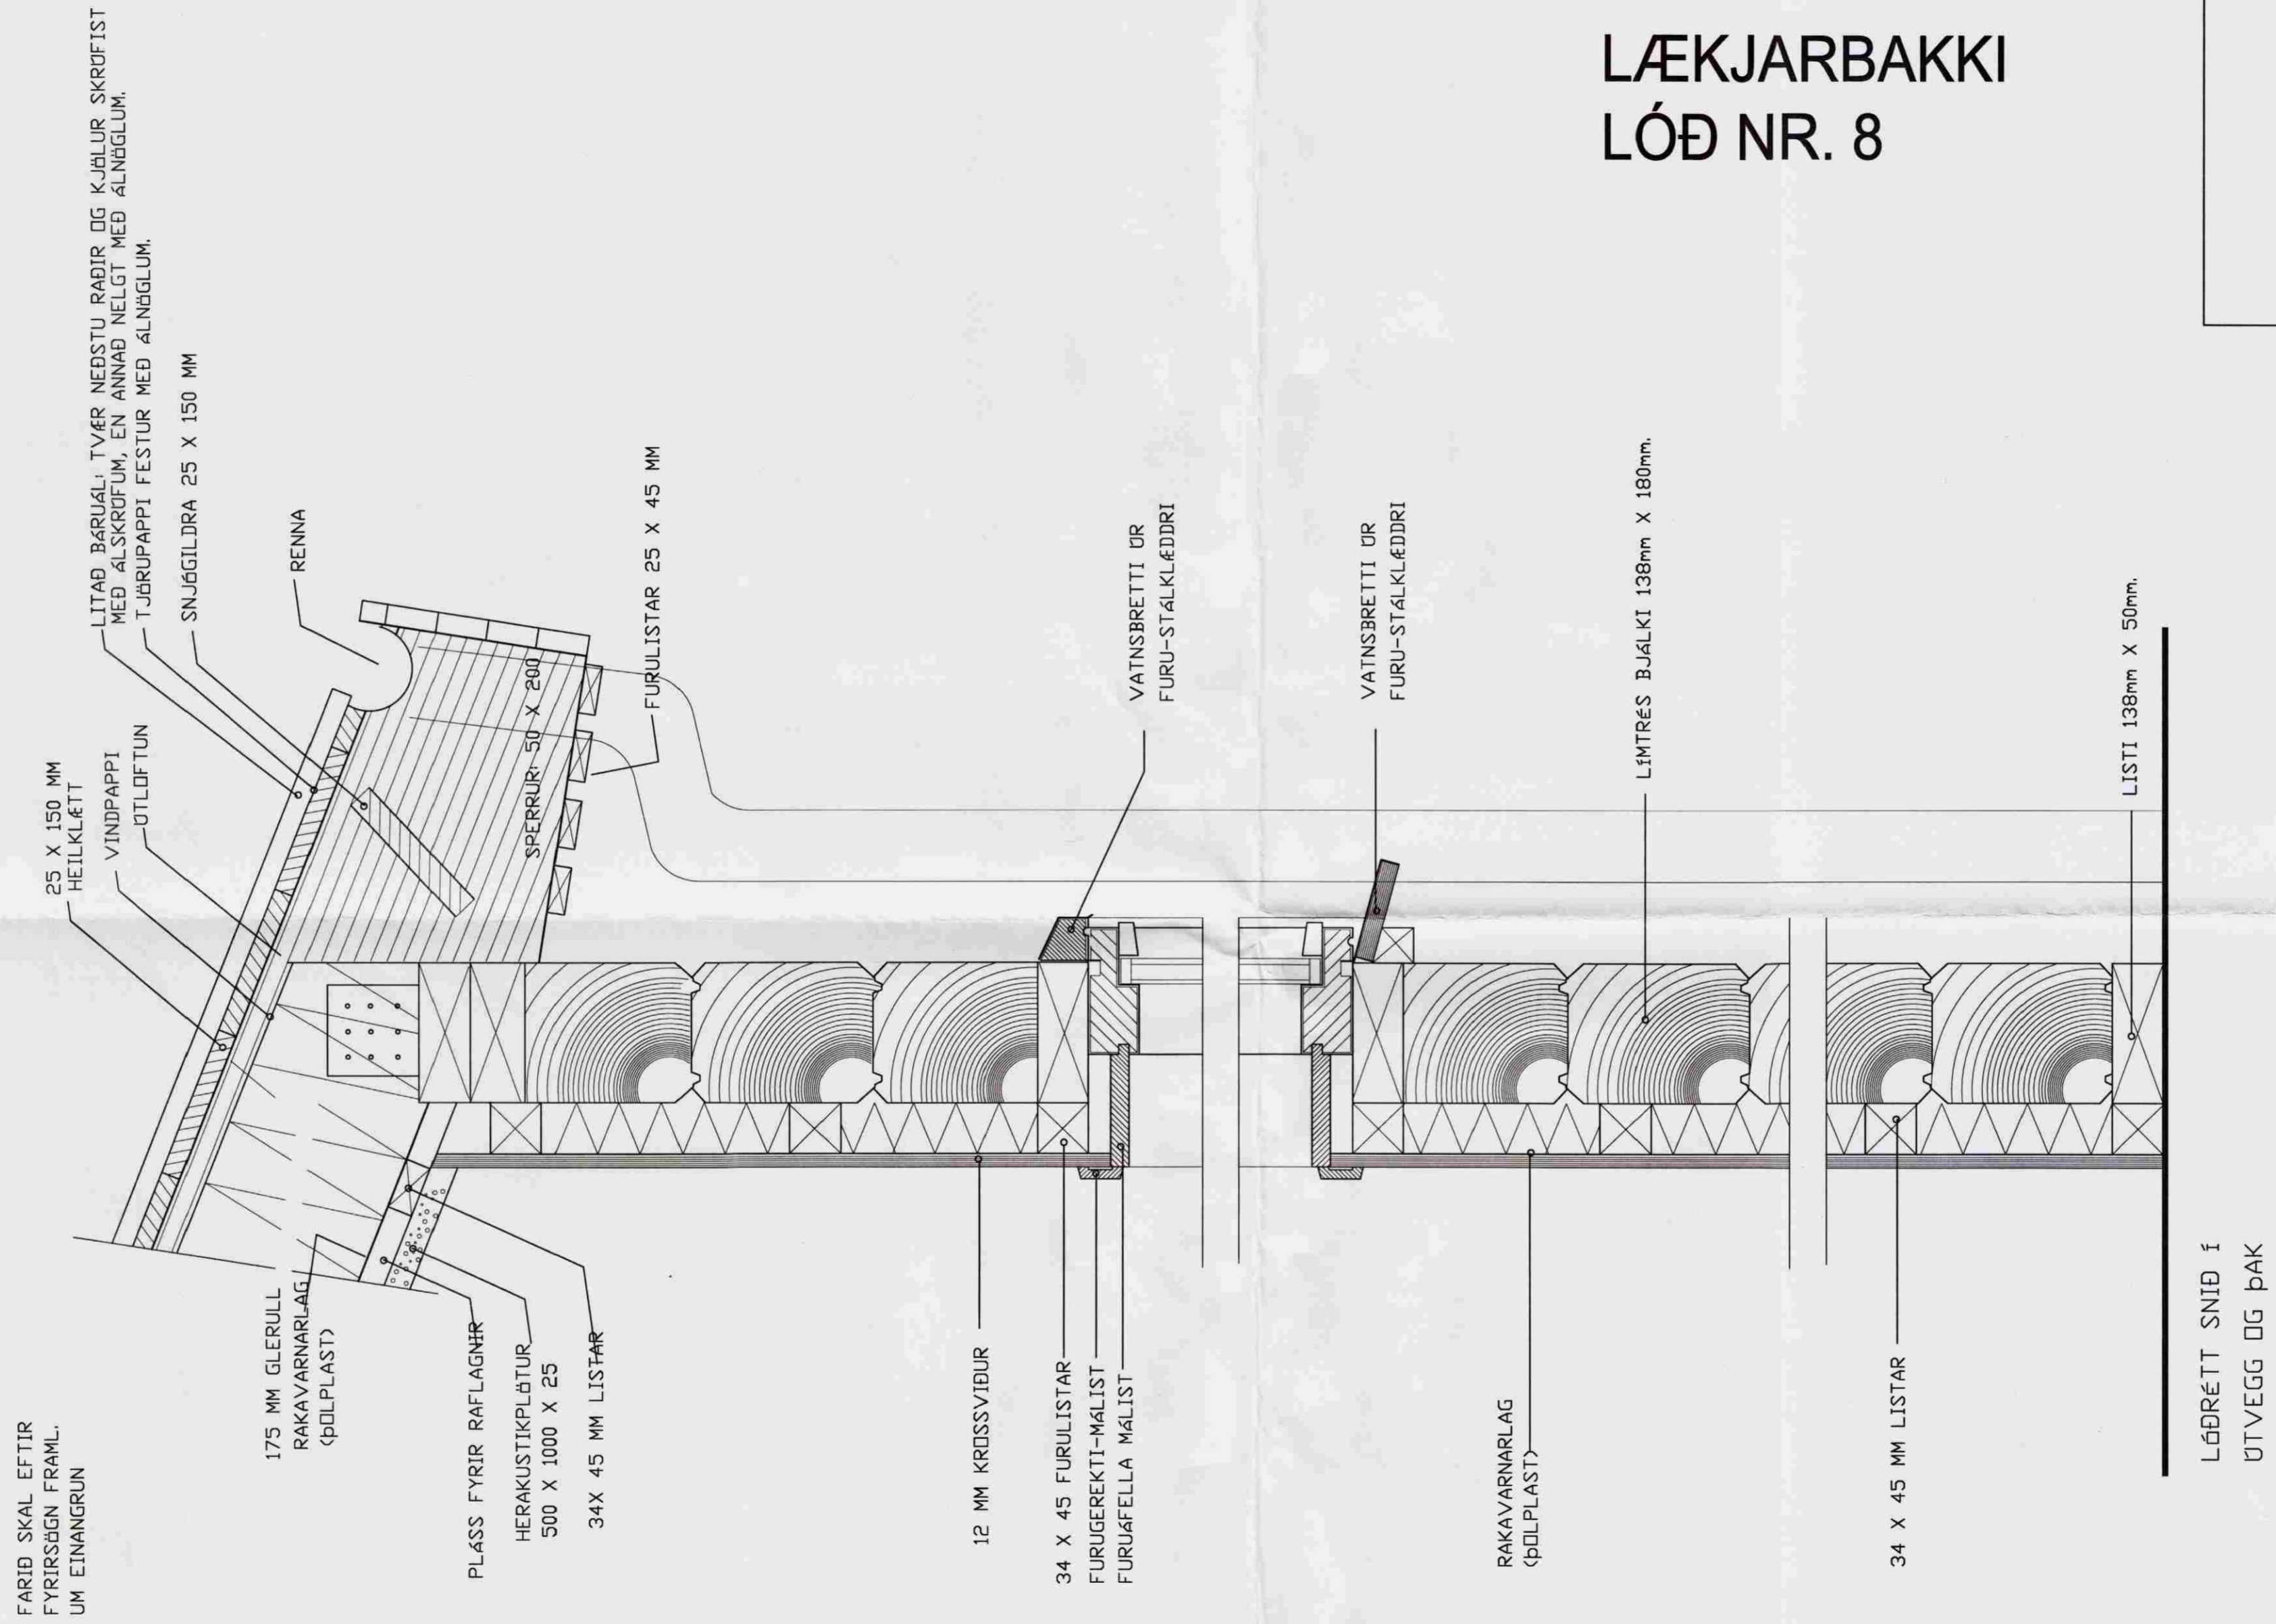

LÓÐRÉTT SNID Í  
ÚTVEGG OG ÞAK

DAGS:	BREYTING:	SAMP:
A		
B		
C		
D		
E		
F		
G		

VERKEFNI:  
**LÆKJARBAKKI 8  
GRÍMSNES-OG GRAFNINGSHREPPI**

TEIKNING:  
**SNID Í ÞAKKANT OG VEGG**

DAGS/TEIKNAB: 25.04.2008 / KB

SIGN: *[Signature]*

**ARKITEKTASTOFAN AUSTURVÖLLUR**  
HÁTEIGSVEGUR 3 105 REYKJAVÍK arkaust@mmedia.is FAX: 552 2610

BJARNI MARTEINSSON ARKITEKT FÁI s: 552 2565 Kt: 301242-2129  
KRISTJÁN BJARNASON BYGG.FR. BFI s: 698-6930 Kt: 120369-5479  
KJARTAN JÓNSSON INNAH.ARK. s: 552 8660 Kt: 250146-2139

MÆLIKV: 1:5  
VERK NR:  
TEIKN NR: **B-1**