

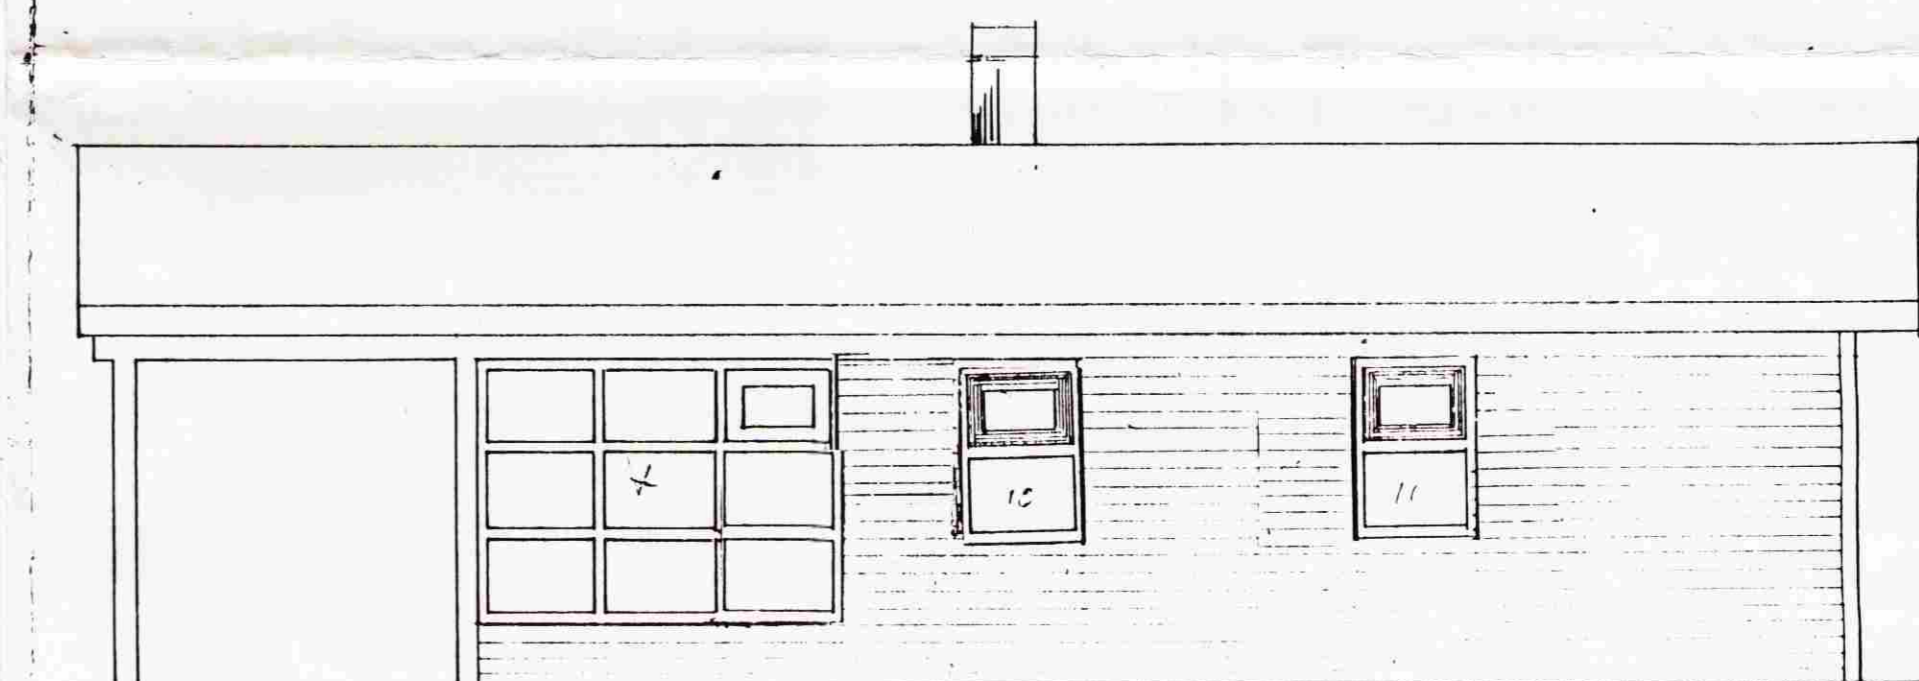
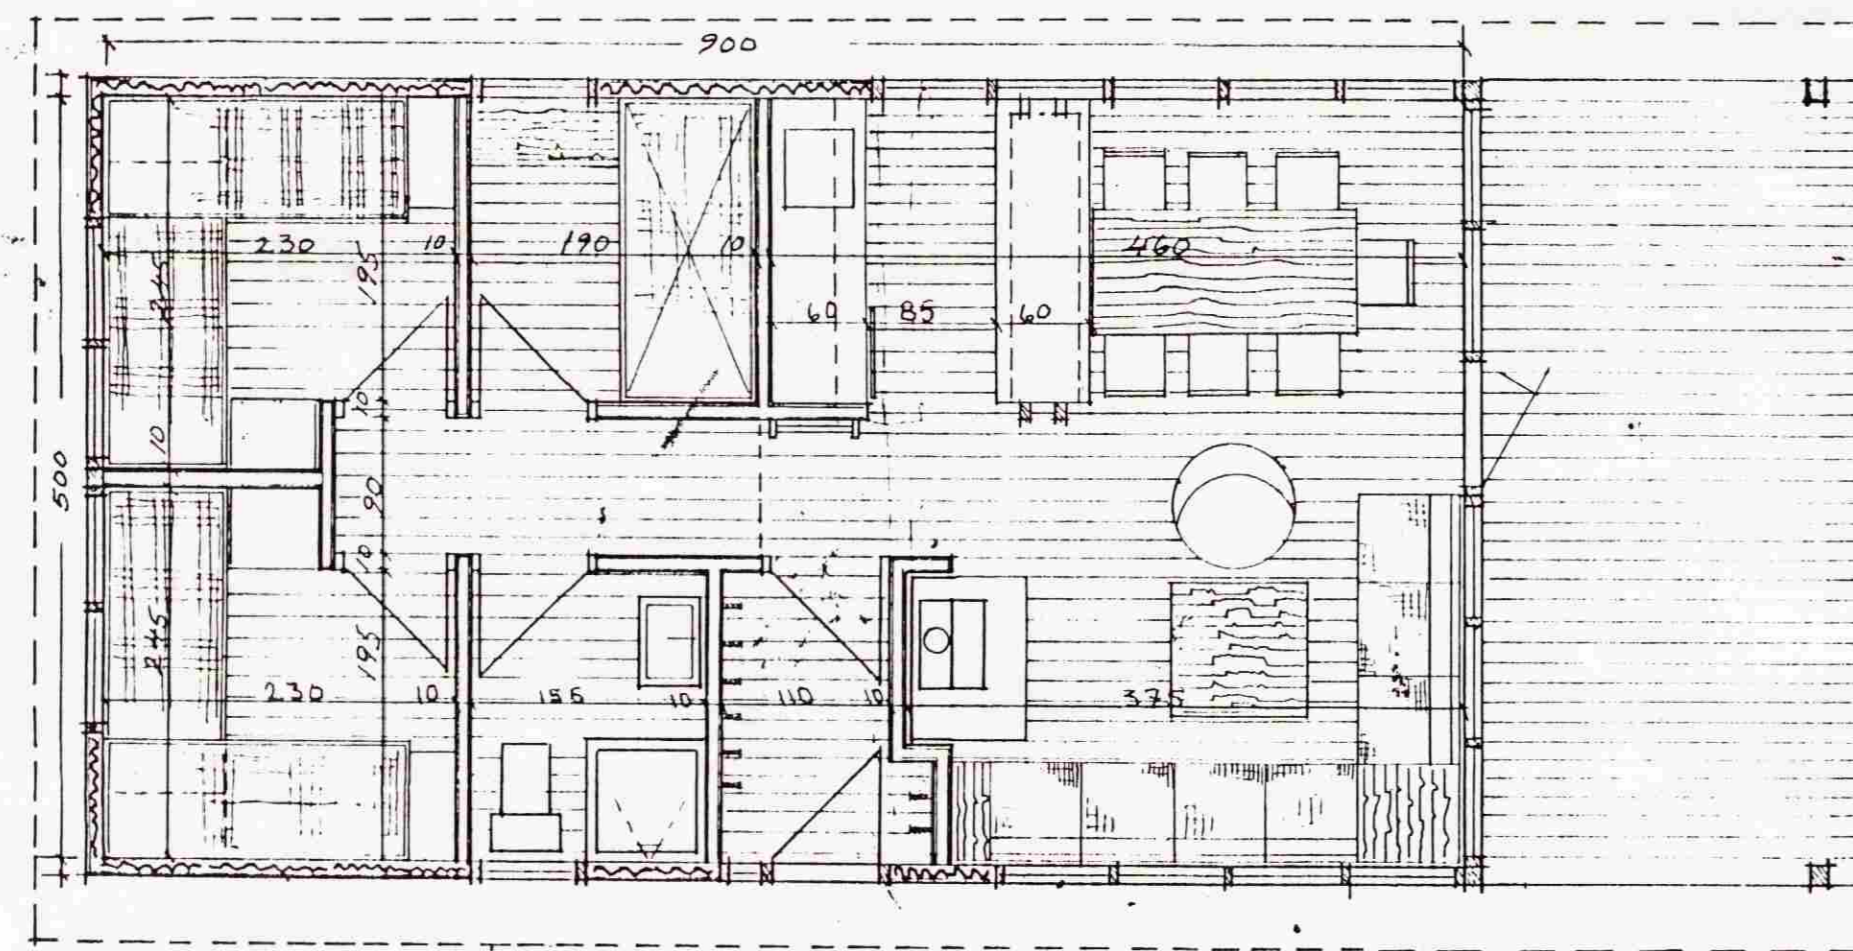
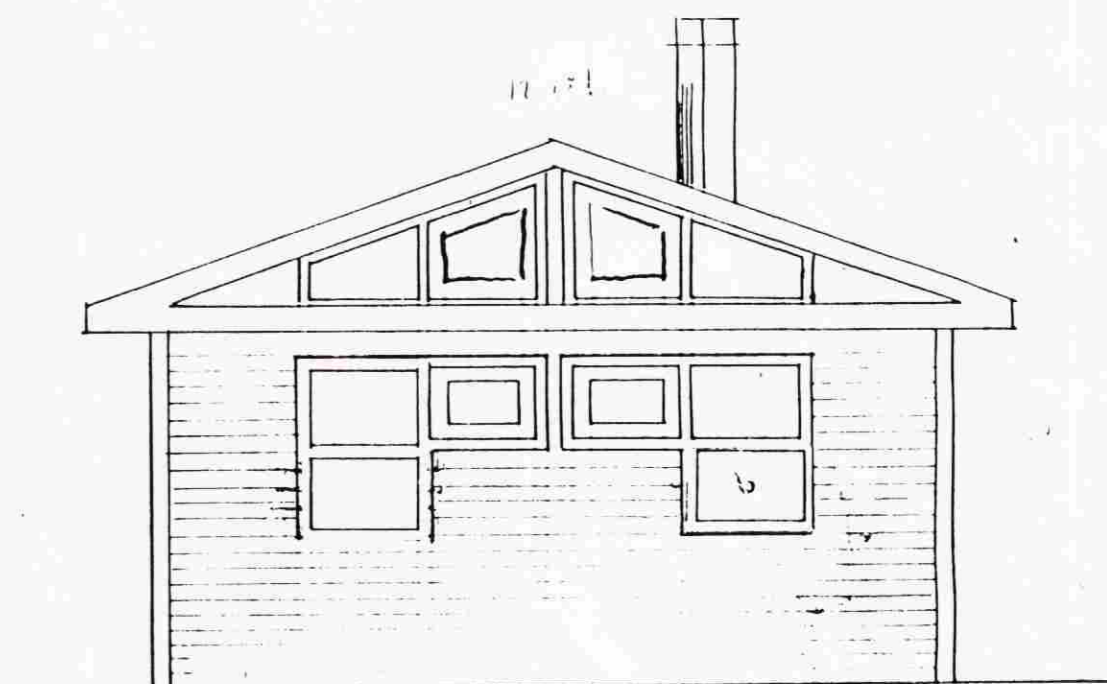


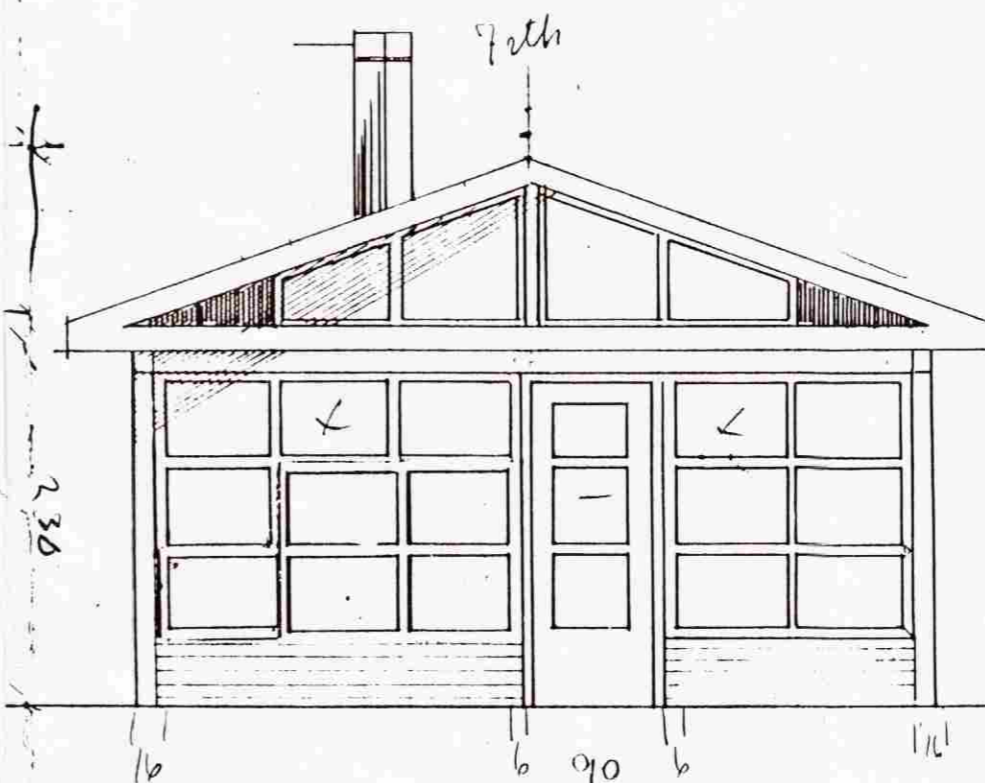

Hilmar Ólafsson

R+P húsn...

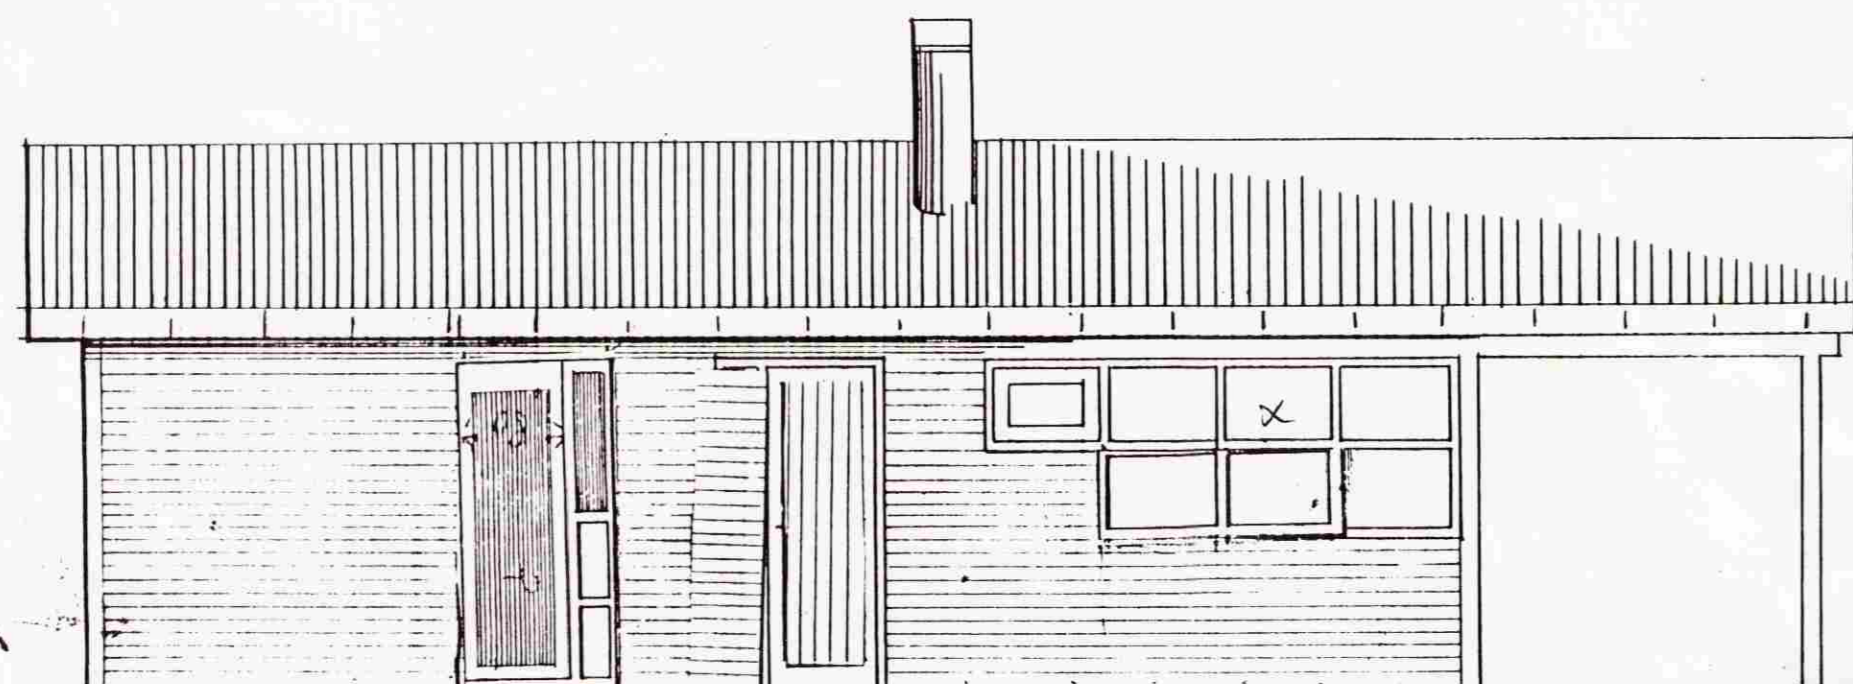

Sumarið er á lög nr 78,  
Lundeyjarumd Hraustroti Gríms-  
nesi. Þj. Páa GRADARSON 7004-3167  
Hjaltabrekku 30, Kópavogi s. 44266