


Samp. 20/12/99
Handwritten signature

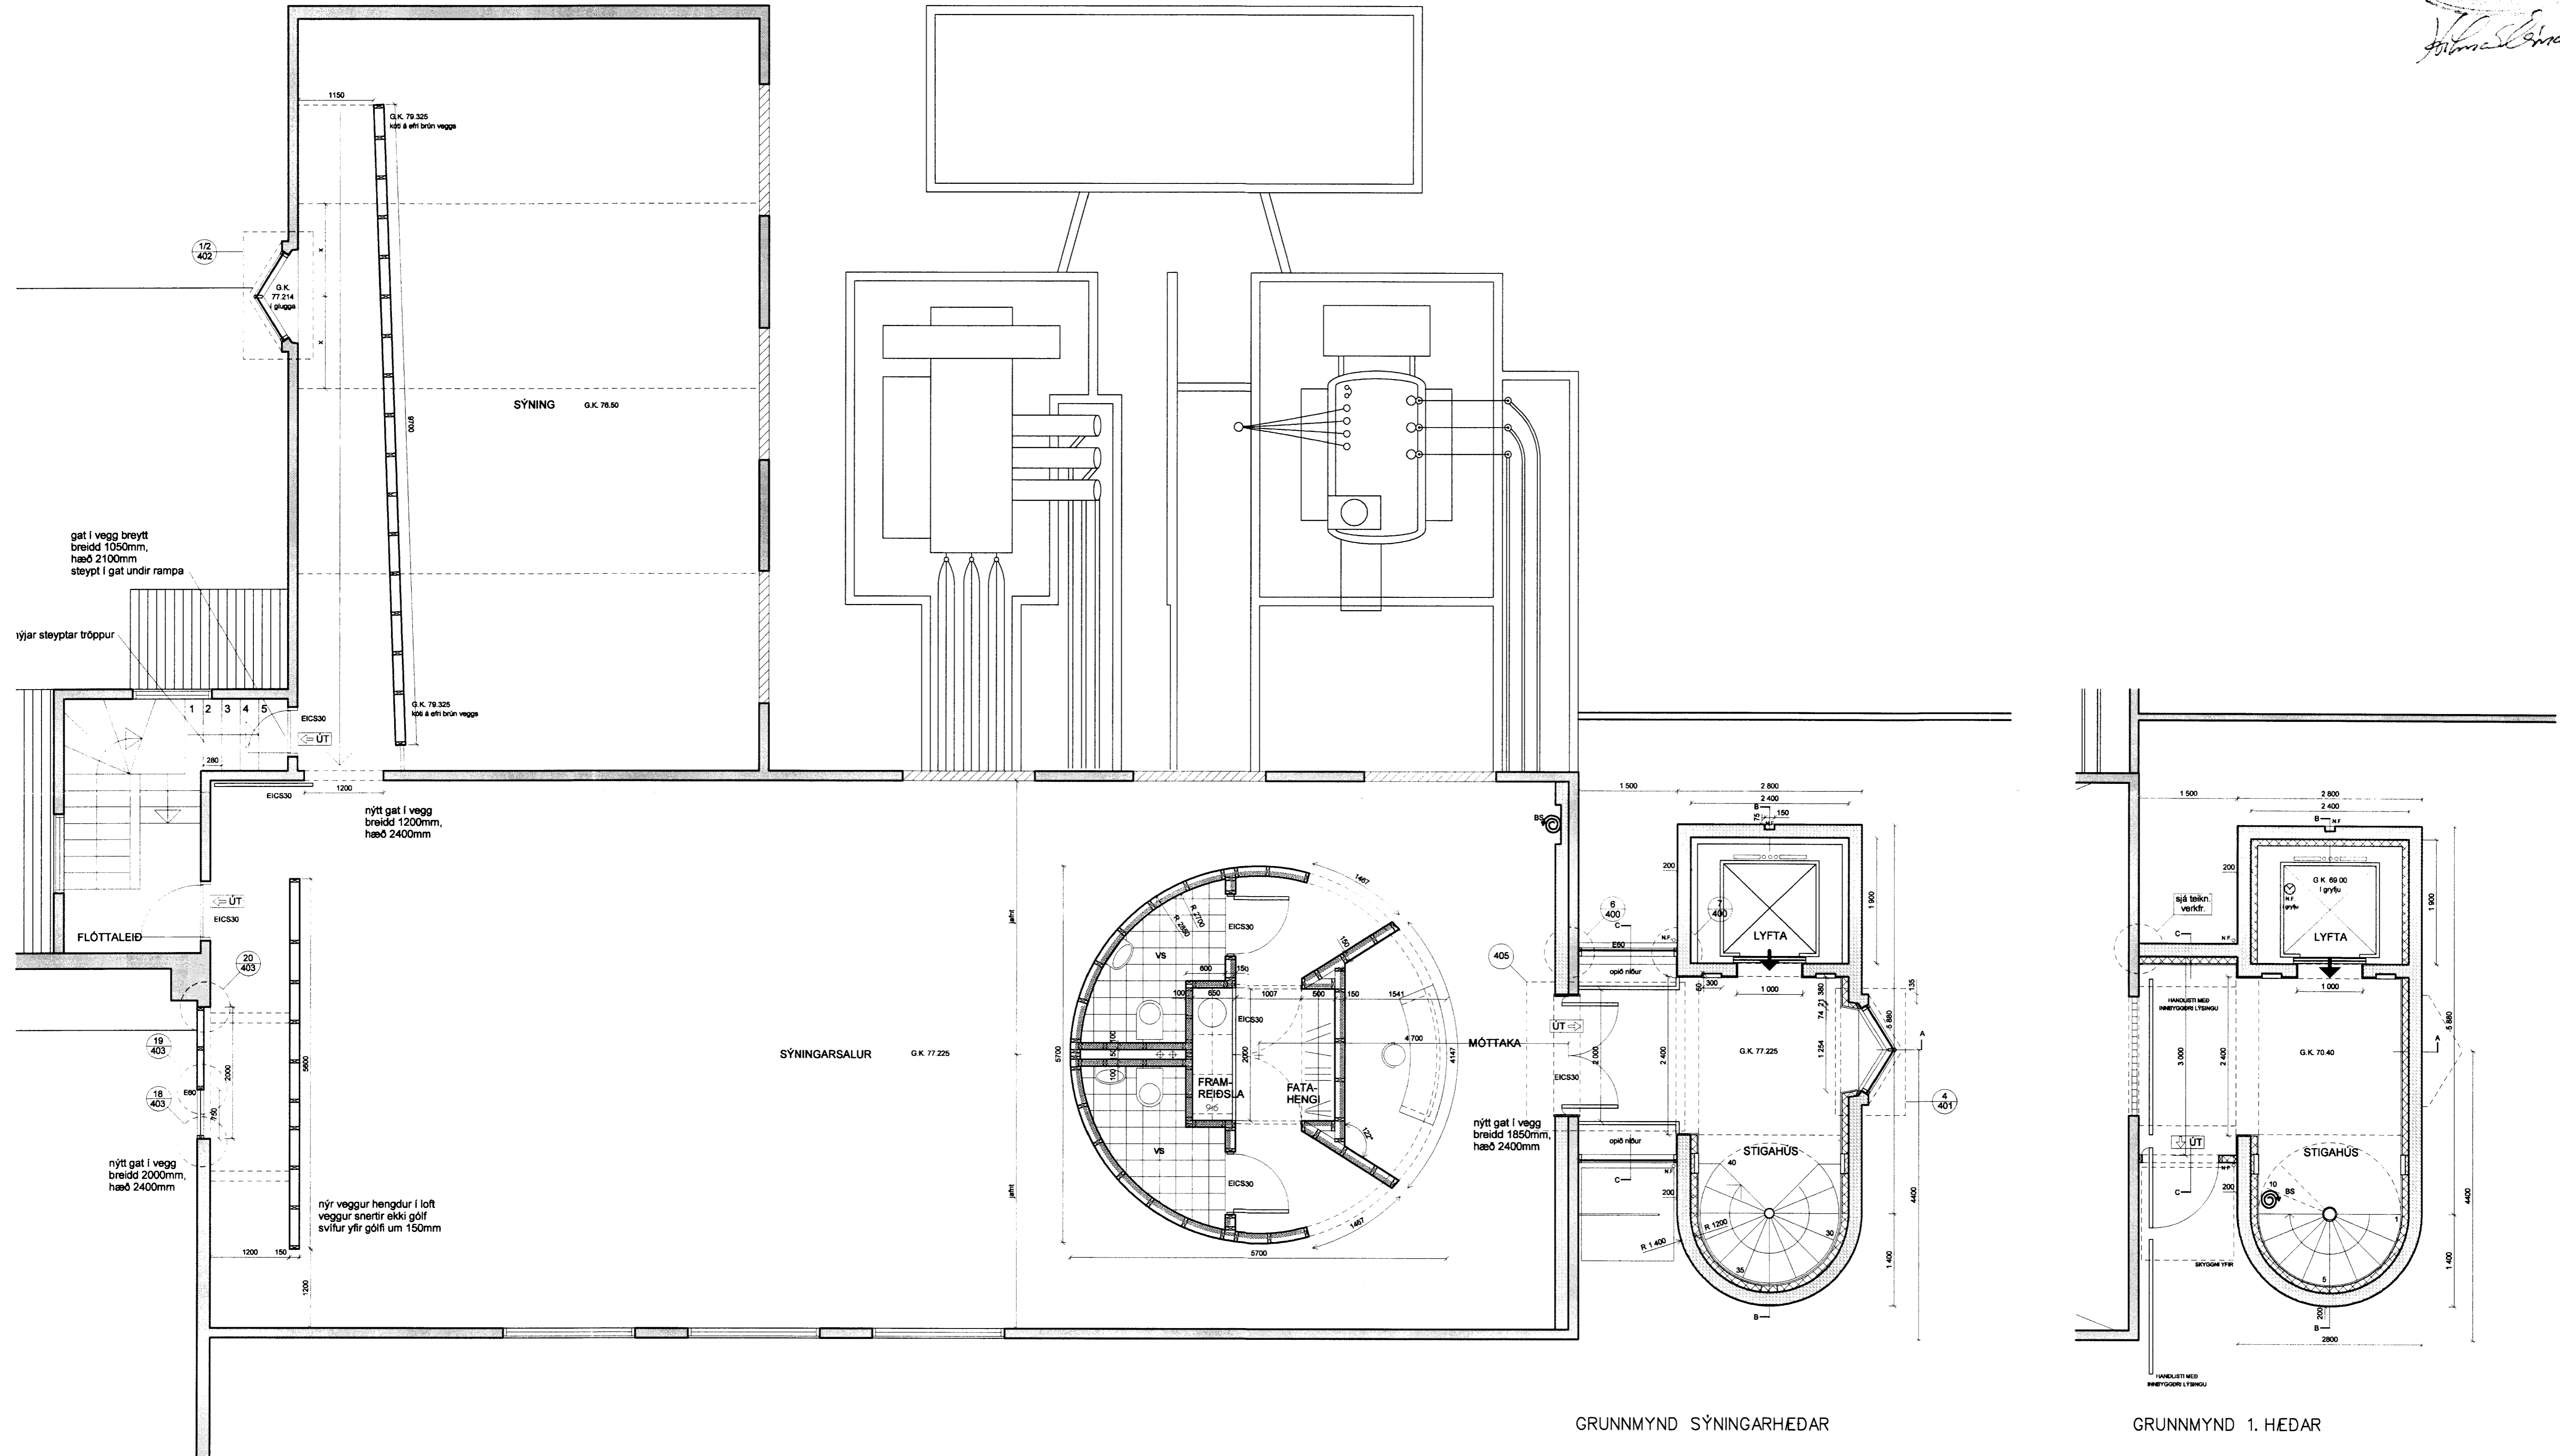

GRUNNMYND SYNINGARHEDAR

GRUNNMYND 1. HEDAR

FRUMSTERD BLADS A1

UTGAFA	BREYTING	DAGSETNING	GERT	SAMBÝKKT	UTGAFA	BREYTING	DAGSETNING	GERT	SAMBÝKKT	DAGSETNING	GERT	SAMBÝKKT	DAGSETNING	GERT	SAMBÝKKT	BLAÐSTÆRÐ	VIRKI	FERLI	SETI	STADUR
										Júní 1999										
										Ó.P.H.										
										Ó.S.										
										A1										



SÝNINGARADSTAÐA, 1. ÁFANGI
 GRUNNMYNDIR

LJÓSAFOSSSTÖÐ

HORNSTEINAR ARKITEKTAR EHF.
 INGÓLFSTRÆTI 5 101 REYKJAVÍK Sími 562 7711 FAX 562 7714

NUMER	UTGAFA	MKV.
	A	1:50
NUMER	UTGAFA	BLAÐ
	A - 201	N. BLAÐ