


PRENTAD: 15. júlí 2009 11:38:41

MÖTTEKID
27. júlí 2009
Byggingafultrúi uppáv. Árnassýslu og Flóahv.

KERFISMYND - KERFI 2- HEITT NEYSLUVATN

SKÝRINGAR KERFI. 2

KERFI 2 ER UPPHITUNARKERFI FYRIR HEYTT NEYSLUVATN. KERFIÐ ER STAÐSETT VIÐ INNTÓK Í KJALLARA HITA OG RENNISLISSTYRÐUR LOKI 2.HL.2 VIÐHELDUR HITASTIGI HEITA NEYSLUVATNSINS VIÐ 65°C DÆLA 2.D/Æ.10 GENGUR STÖÐUGT

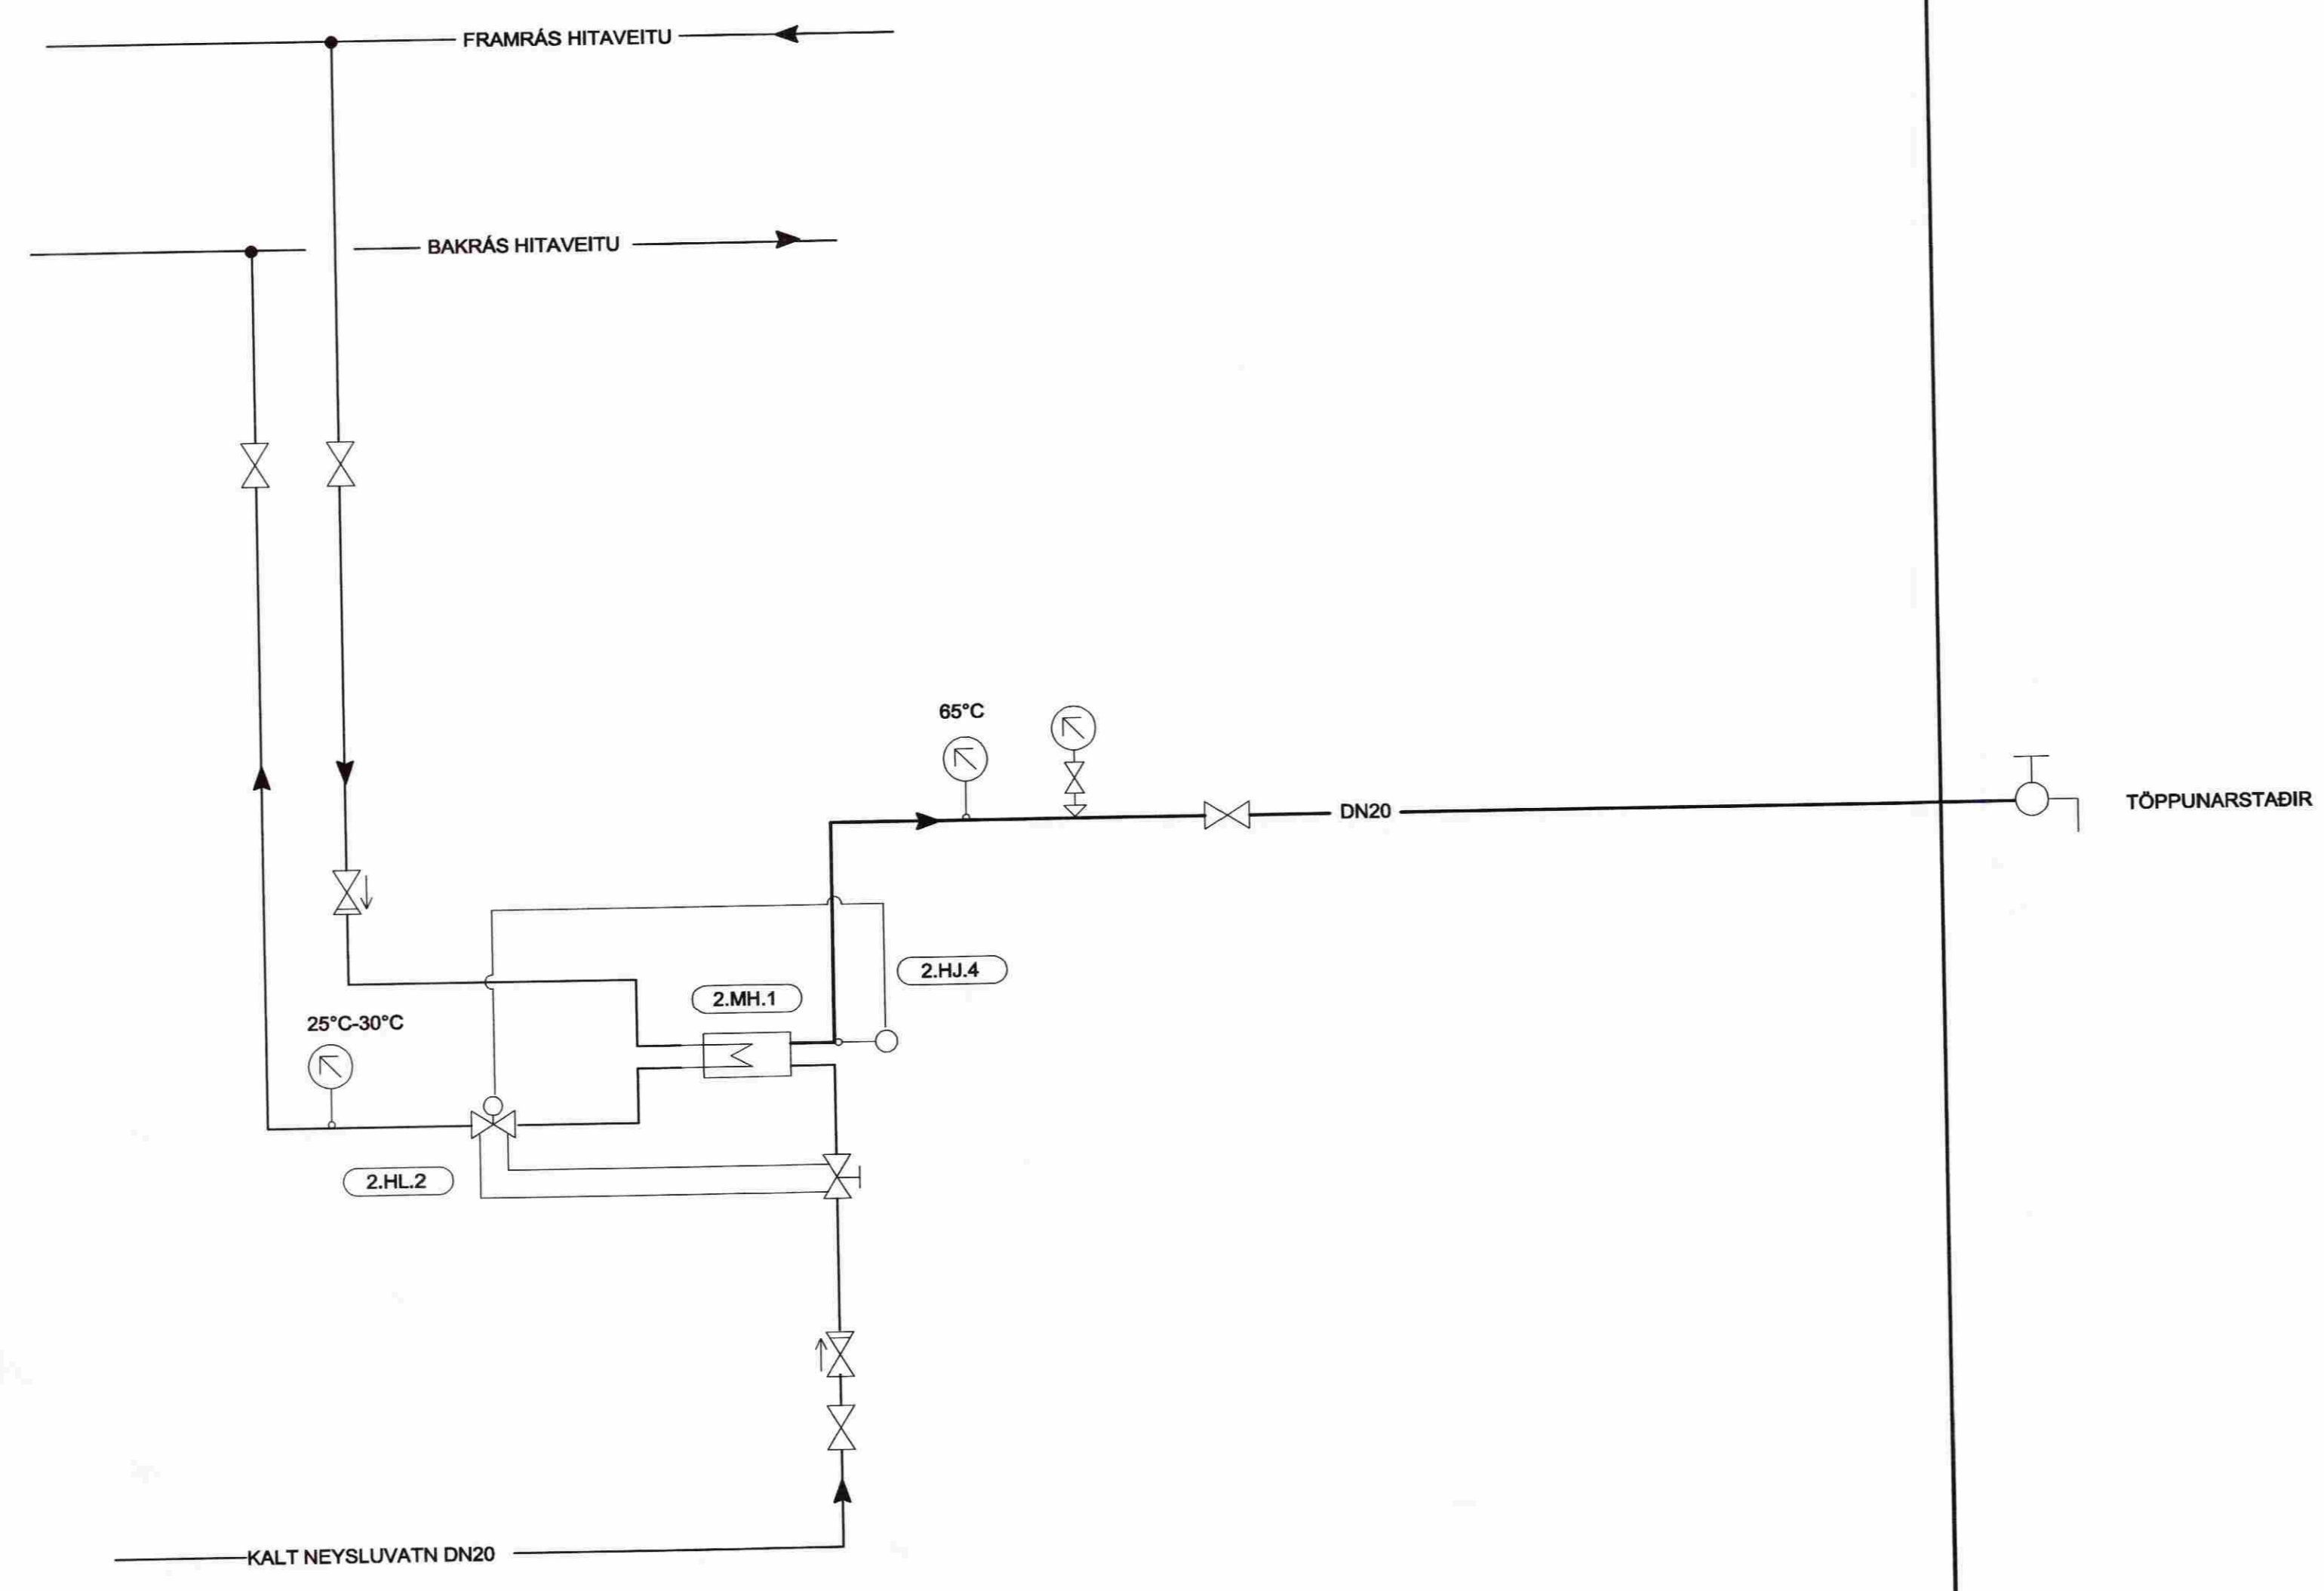

- 2.HJ.4 VATNSHITASKYNNJARI 0°C-100°C
- 2.HL.2 DANFOSS AVTQ RENNISLI OG HITASTYRÐUR LOKI
- 2.MH.1 MILLIHITARI 90Kw
HL.1 75°C/25°C, RENNISLI= 0,43 l/s ÞRÝSTIFALL=15 kpa
HL.2 5°C/65°C, RENNISLI=0,35 l/s ÞRÝSTIFALL=15 kpa
- HITAMÆLIR Í VATNSRÁS
- OLÍUFYLLTUR ÞRÝSTIMÆLIR MED LOKA
- LOKI VENJULEGA OPINN
- LOKI VENJULEGA LOKAÐUR

ÚTGÁFUFERILL					
NR:	DAGS:	SKÝRINGAR:	HA:	YF:	SB:
B1	15.07.09	VERKTEIKNING	HJ	EA	EA
DAGS. UNDIRSKRIFTAR:		NAFN OG KT. SAMRÆMINGARHÖNNUÐAR:			
 MANNVIT VERKFRÆÐISTOFA <small>GRENSÁSVEGI 1, 108 REYKJAVÍK, Sími: 422 3000, FAX: 422 3001 VEFFANG: www.mannvit.is NETFANG: mannvit@mannvit.is</small>					
HEITI VERKS: LOKASTÍGUR 2 GRÍMSNES OG GRAFNINGSHREPPI					
HEITI TEIKNINGAR: KERFISMYND KERFI 2 HEITT NEYSLUVATN					
DAGS:	15.07.09	HANNAÐ / TEIKNAD:	HJ	HJ	TEIKNINGANÚMÉR:
MKV:	%	YFRIFARID:	A1		P-203
SAMBYKKT / KT: Eggert Adalsteinsson / 180160-2649 <small>Eggert Adalsteinsson Kt. 180160-2649</small>					VERKUNUMÉR: 3.000.000 ÚTGÁFA: B1

TÖLUSKOLA W:\hobad\lokaeigilgu 2\HR-KM2-HEITT-NEYSLV.dwg
© ALL RIGHTS RESERVED. TEIKNINGAR AF HLUTA Eða HEILD ER HÁÐ BRÉFLEIÐU LEYFINGARDA.