


MÓT  
16. AUG. 2012  
Byggingafræðingur og Fjárh.

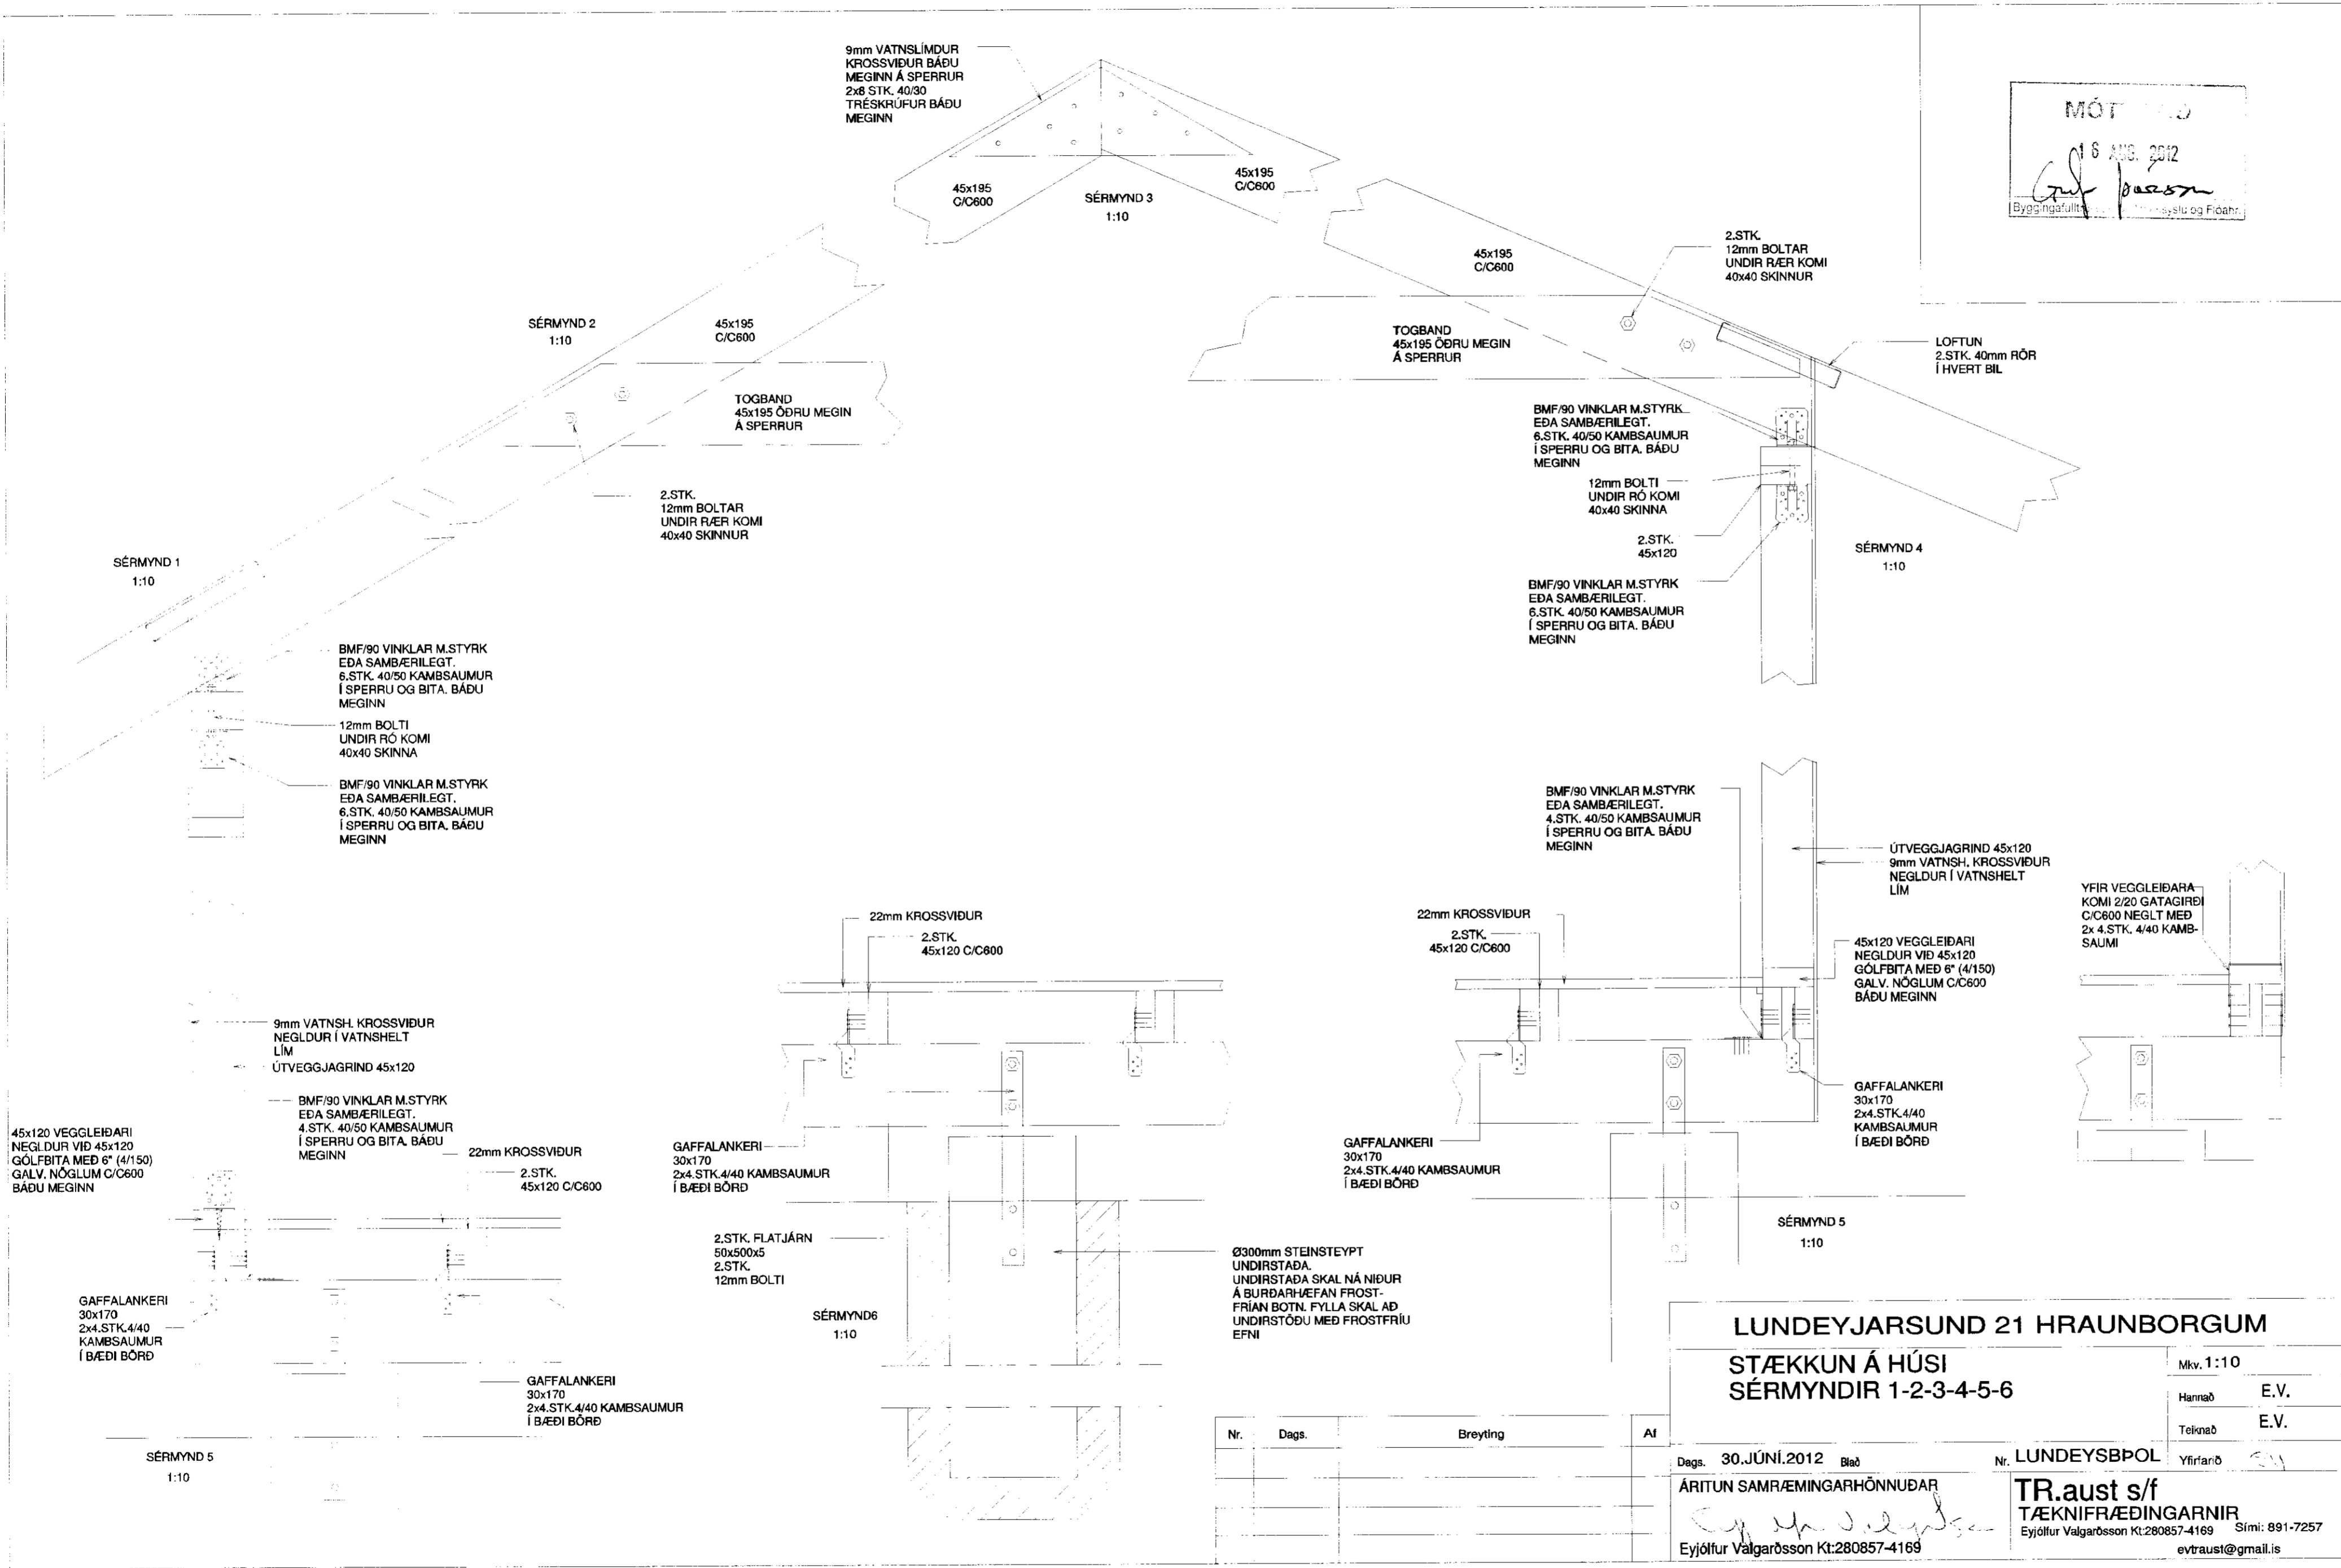

LUNDEYJARSUND 21 HRAUNBORGUM

STÆKKUN Á HÚSI  
SÉRMYNDIR 1-2-3-4-5-6

Mkv. 1:10	
Hannað	E.V.
Teknað	E.V.
Yfirfarð	

Nr. LUNDEYSBPOL  
Dags. 30. JÚNÍ. 2012 Blað  
ÁRITUN SAMRÆMINGARHÖNNUDAR  
Eyjólfur Valgarðsson Kt:280857-4169  
TR.aust s/f  
TÆKNIFRÆÐINGARNIR  
Eyjólfur Valgarðsson Kt:280857-4169 Sími: 891-7257  
evtraust@gmail.is

Nr.	Dags.	Breyting	Al