



Skipulags- og byggingarfulltrúi
Uppsveita bs.
5. agu. 2014
MÓTTEKIÐ

Skýringar


Tenging á RGB Díóðum

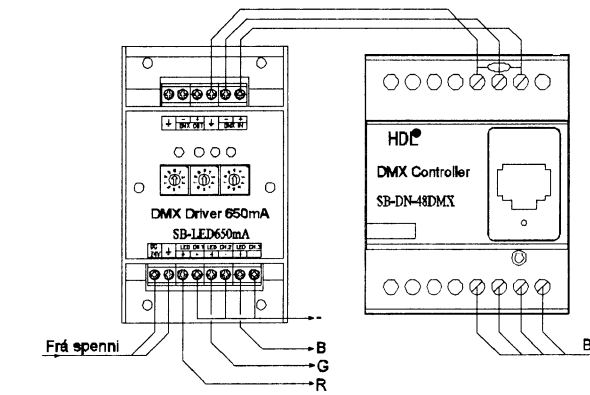


Lita tengingar á Bus kapli

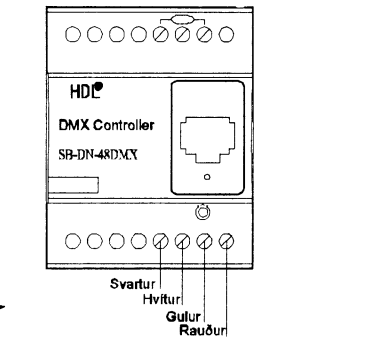


Tenging á einlita Díóðum með magnara

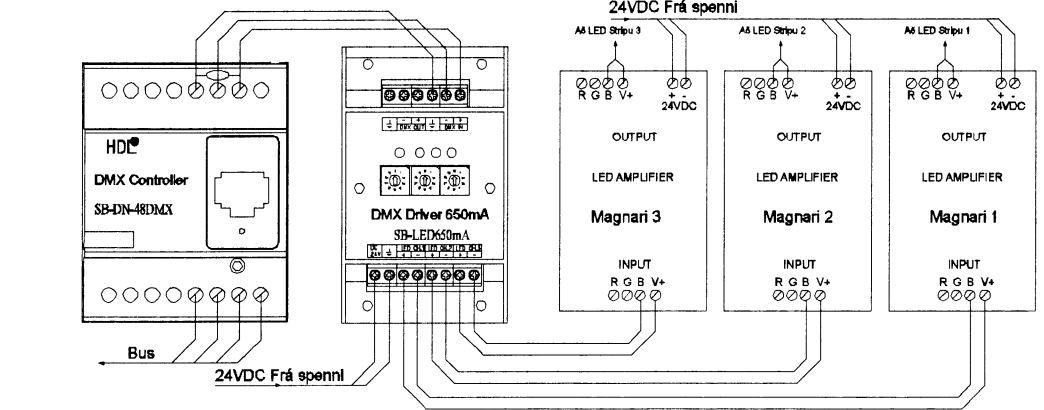

Rakahlætt tengibox

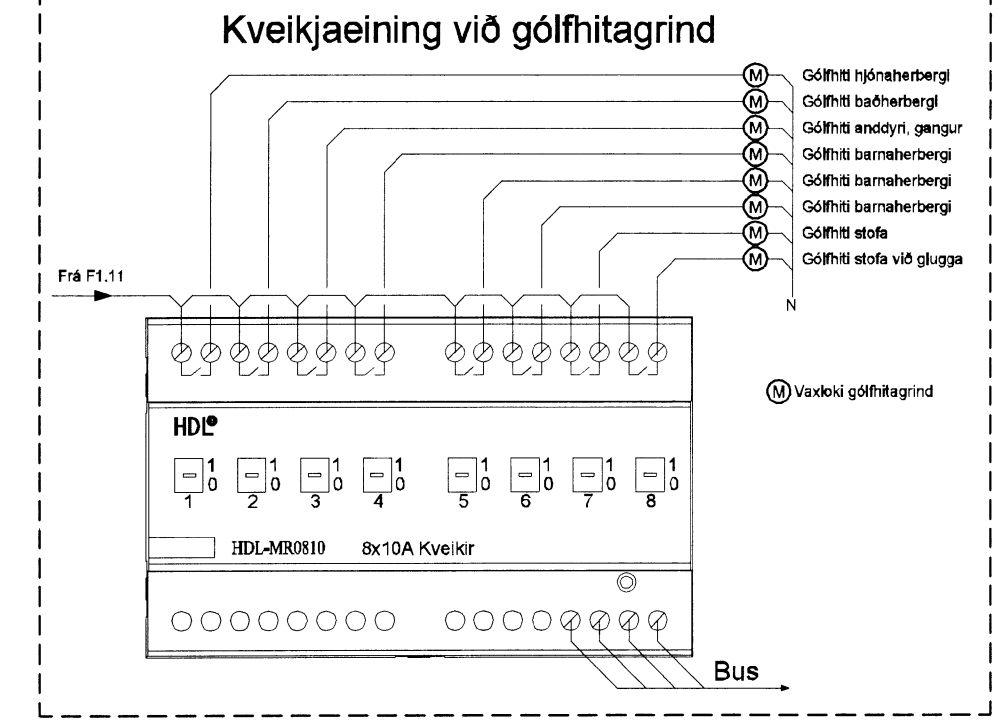

Smáspenna

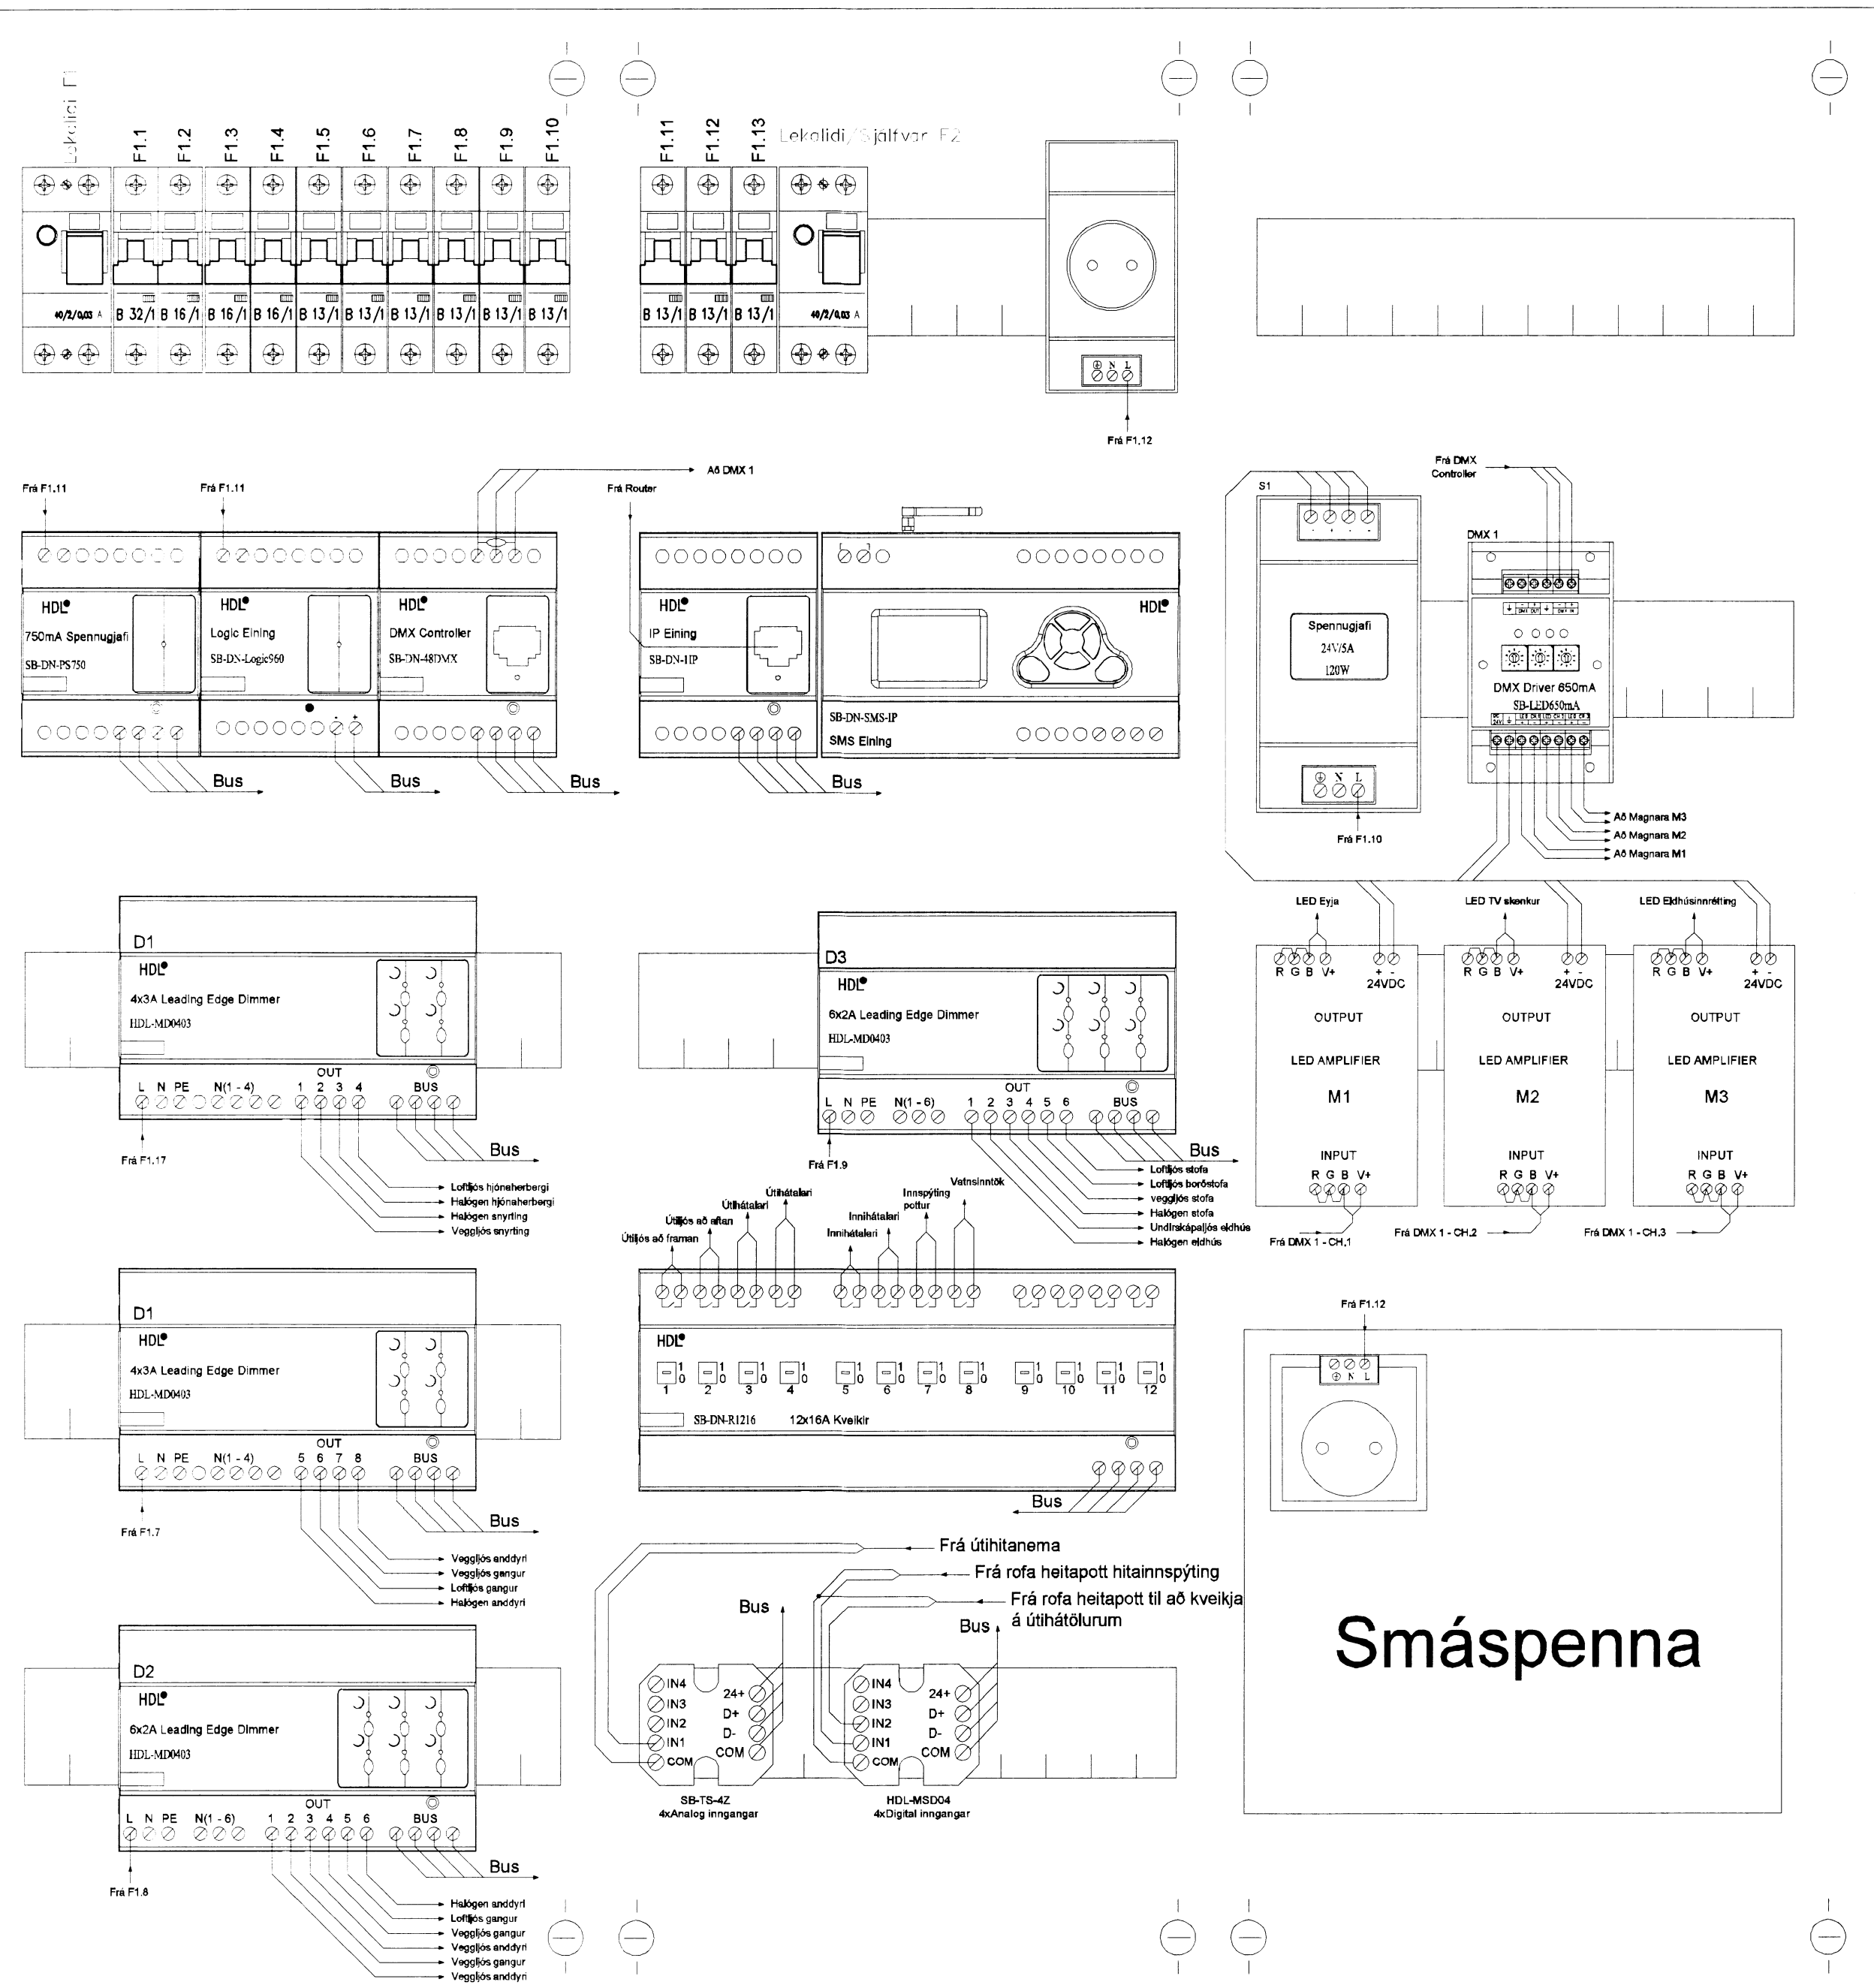

LÝSING & HÖNNUN		LÝSING & HÖNNUN Skipti 35 - 105 Reykjavík lysingohonnun@lysingohonnun.is www.lysingohonnun.is	
Verkheiti	LUNDEYJARSUND 27 GRÍMSNESI		Dagsetning
Verkhúti	Útlit Töflu T1/S1		Verknúmer 14-006
Hannað	Teiknað	Yfirfarid	Mælikvarði Enginn
Samþykkt	Kennitala	Undirskrift	Teikning nr. 13af 13
Ragnar Viktor Karlsson		220470-5129	Útgáfa -
Undirskrift og kennitala aðalhönnuðar			A2