


Skipulags- og byggingarfulltrúi
Uppsveita bs.
5. ágú. 2014
MÓTTEKIÐ

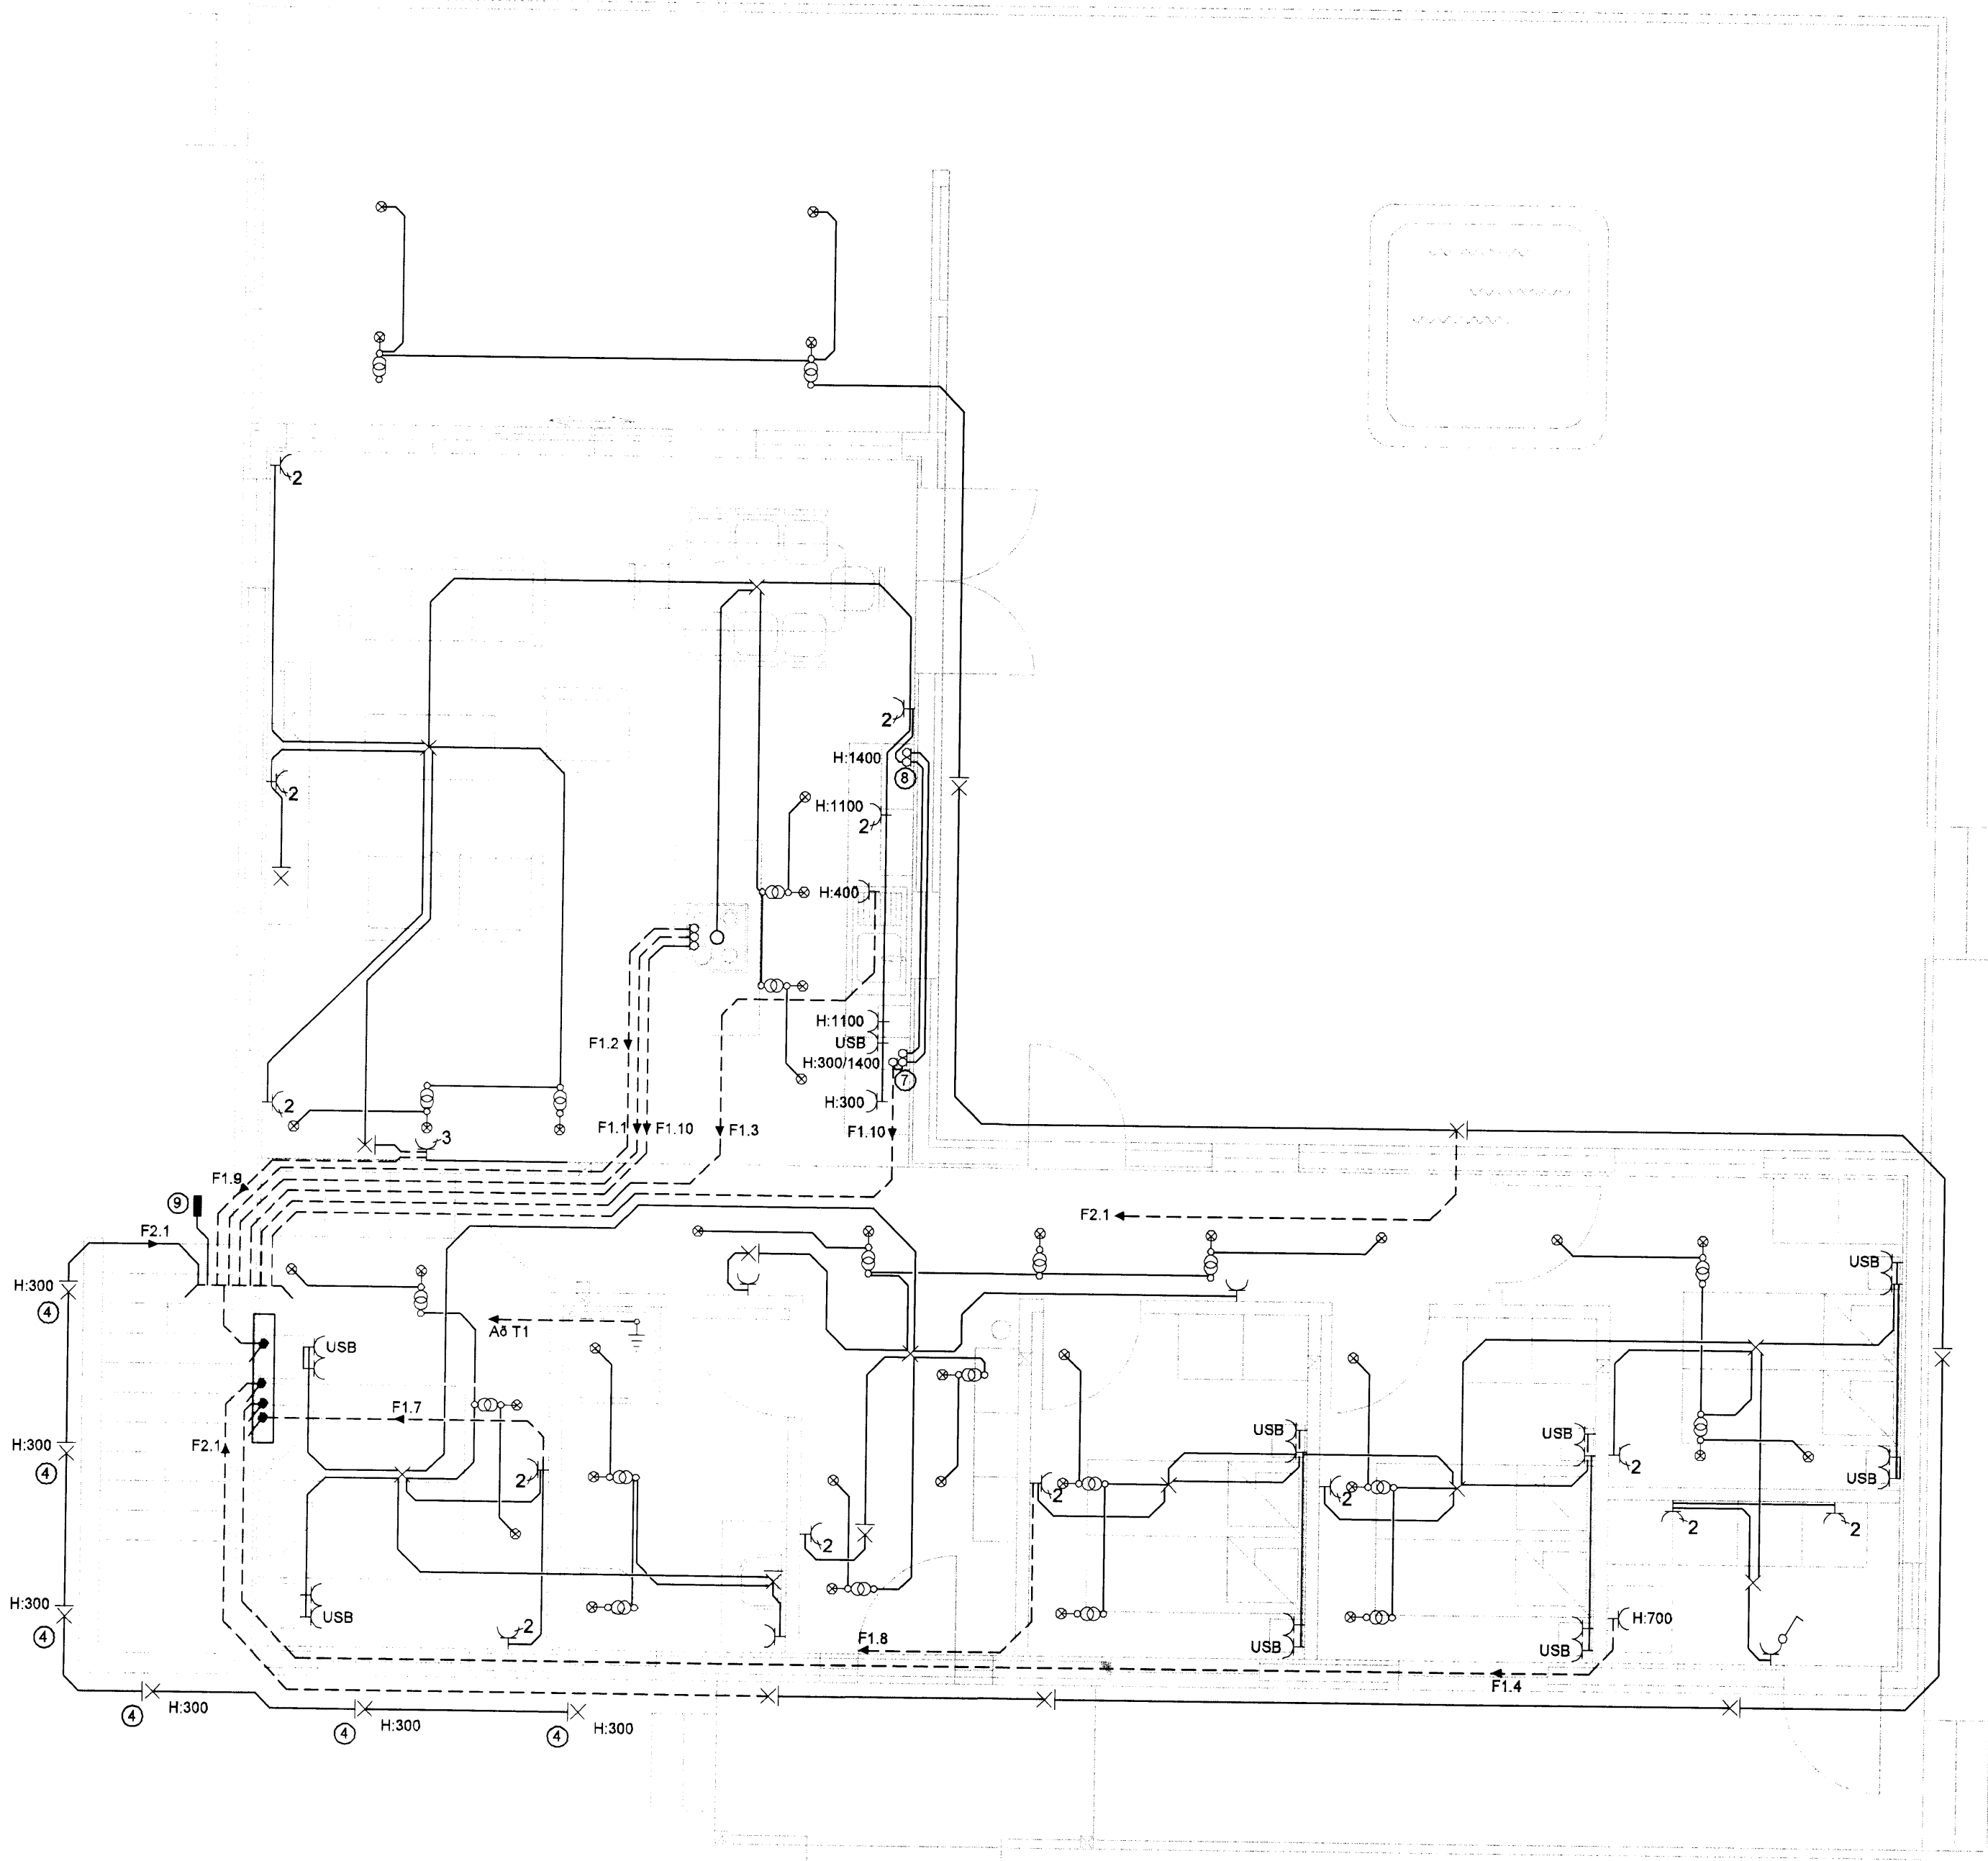

LYSING & HÖNNUN

LÝSING & HÖNNUN
Skiptóli 35 - 105 Reykjavík
lysingohonnun@lysingohonnun.is
www.lysingohonnun.is

Verkefni LUNDEYJARSUND 27 GRÍMSNESI		Dagsetning
		Verknumur 14-006
Verkhúti Lágspenna Grunnmynd 1.hæð		Mælikvarði 1:50
		Teikning nr. 5 af 13
Hannað Heimir Jónasson	Teiknað Heimir Jónasson	Yfirfarið Ragnar Viktor Karlsson
Samþykkt Ragnar Viktor Karlsson	Kennitala 220470-5129	Útgáfa -
Undirskrift og kennitala aðalhönnuðar		Undirskrift