


SNID C-C

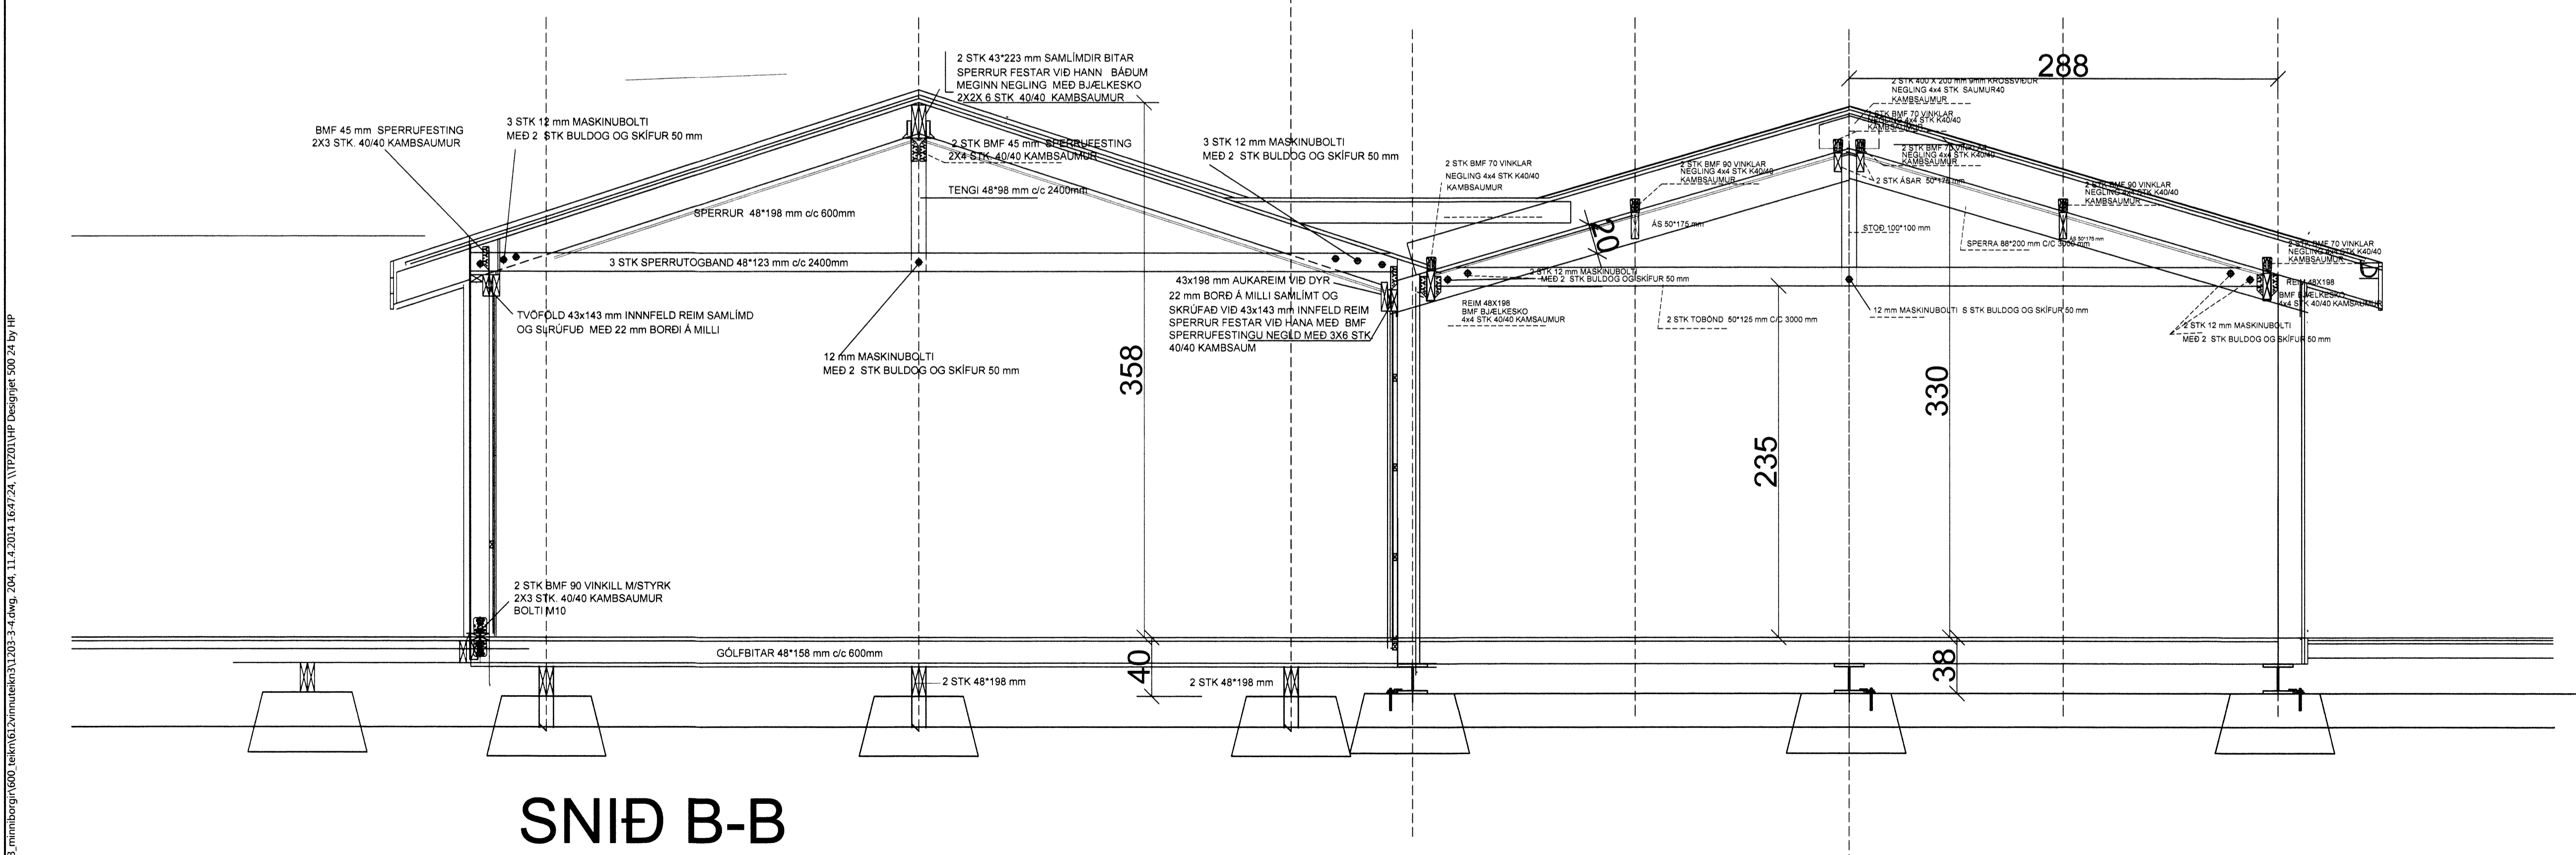

SNID B-B

Skipulegs- og byggingarfulltrúi Uppsveita bs.  
**Yfirfarið**  
 15 SEPT. 2014  
*Rannsóknir*  
 Byggingarfulltrúi

NR	DAGS	BREYTING
A	APRIL 14	ÞAK Á ADFLUTTU HÚSI HÆKKAÐ
B		
C		
D		
E		
F		
G		
H		

SKÝRINGAR

**tpz** teiknistofa  
 Kirkjuvegi 23 900 Vestmannaeyjum  
 Sími 481-2711  
 tpz@teiknistofa.is  
 www.teiknistofa.is

Verkhelti  
 MINNI BORGUM GRÍMSNESI  
 VEITINGAR OG MÓTTÓKUHÚS

Verkfærni  
 SNID Í MILLIBUGGINGU  
 SNID- BURÐARVIRKI

ÚTG. DAGS	HANNAÐ	VERK.NR
FEB. 14	PZ	1203
YFIRFARIÐ	TEIKNAD	Mælikvarði
	EA	1:20
TEIKN. NR	BREYTING	
204	A	
Sampykkt	<i>Rau Leifvígsson</i>	

S:\verkefni\A-VERK\121203\_minni borgum\1000\_tekning\2ymnuakna\1203-3\_4.dwg, 204\_11.4.2014 16:17:24 \1\2013\1\1P\_Designer 500 24 by HP