


DRÖTTIÐ
10. SEPTEMBER 2013
Guðfrí Þorsteinsdóttir
Byggingafræðingur

UNDIRRITUN HÖNNUNARSTJÓRA

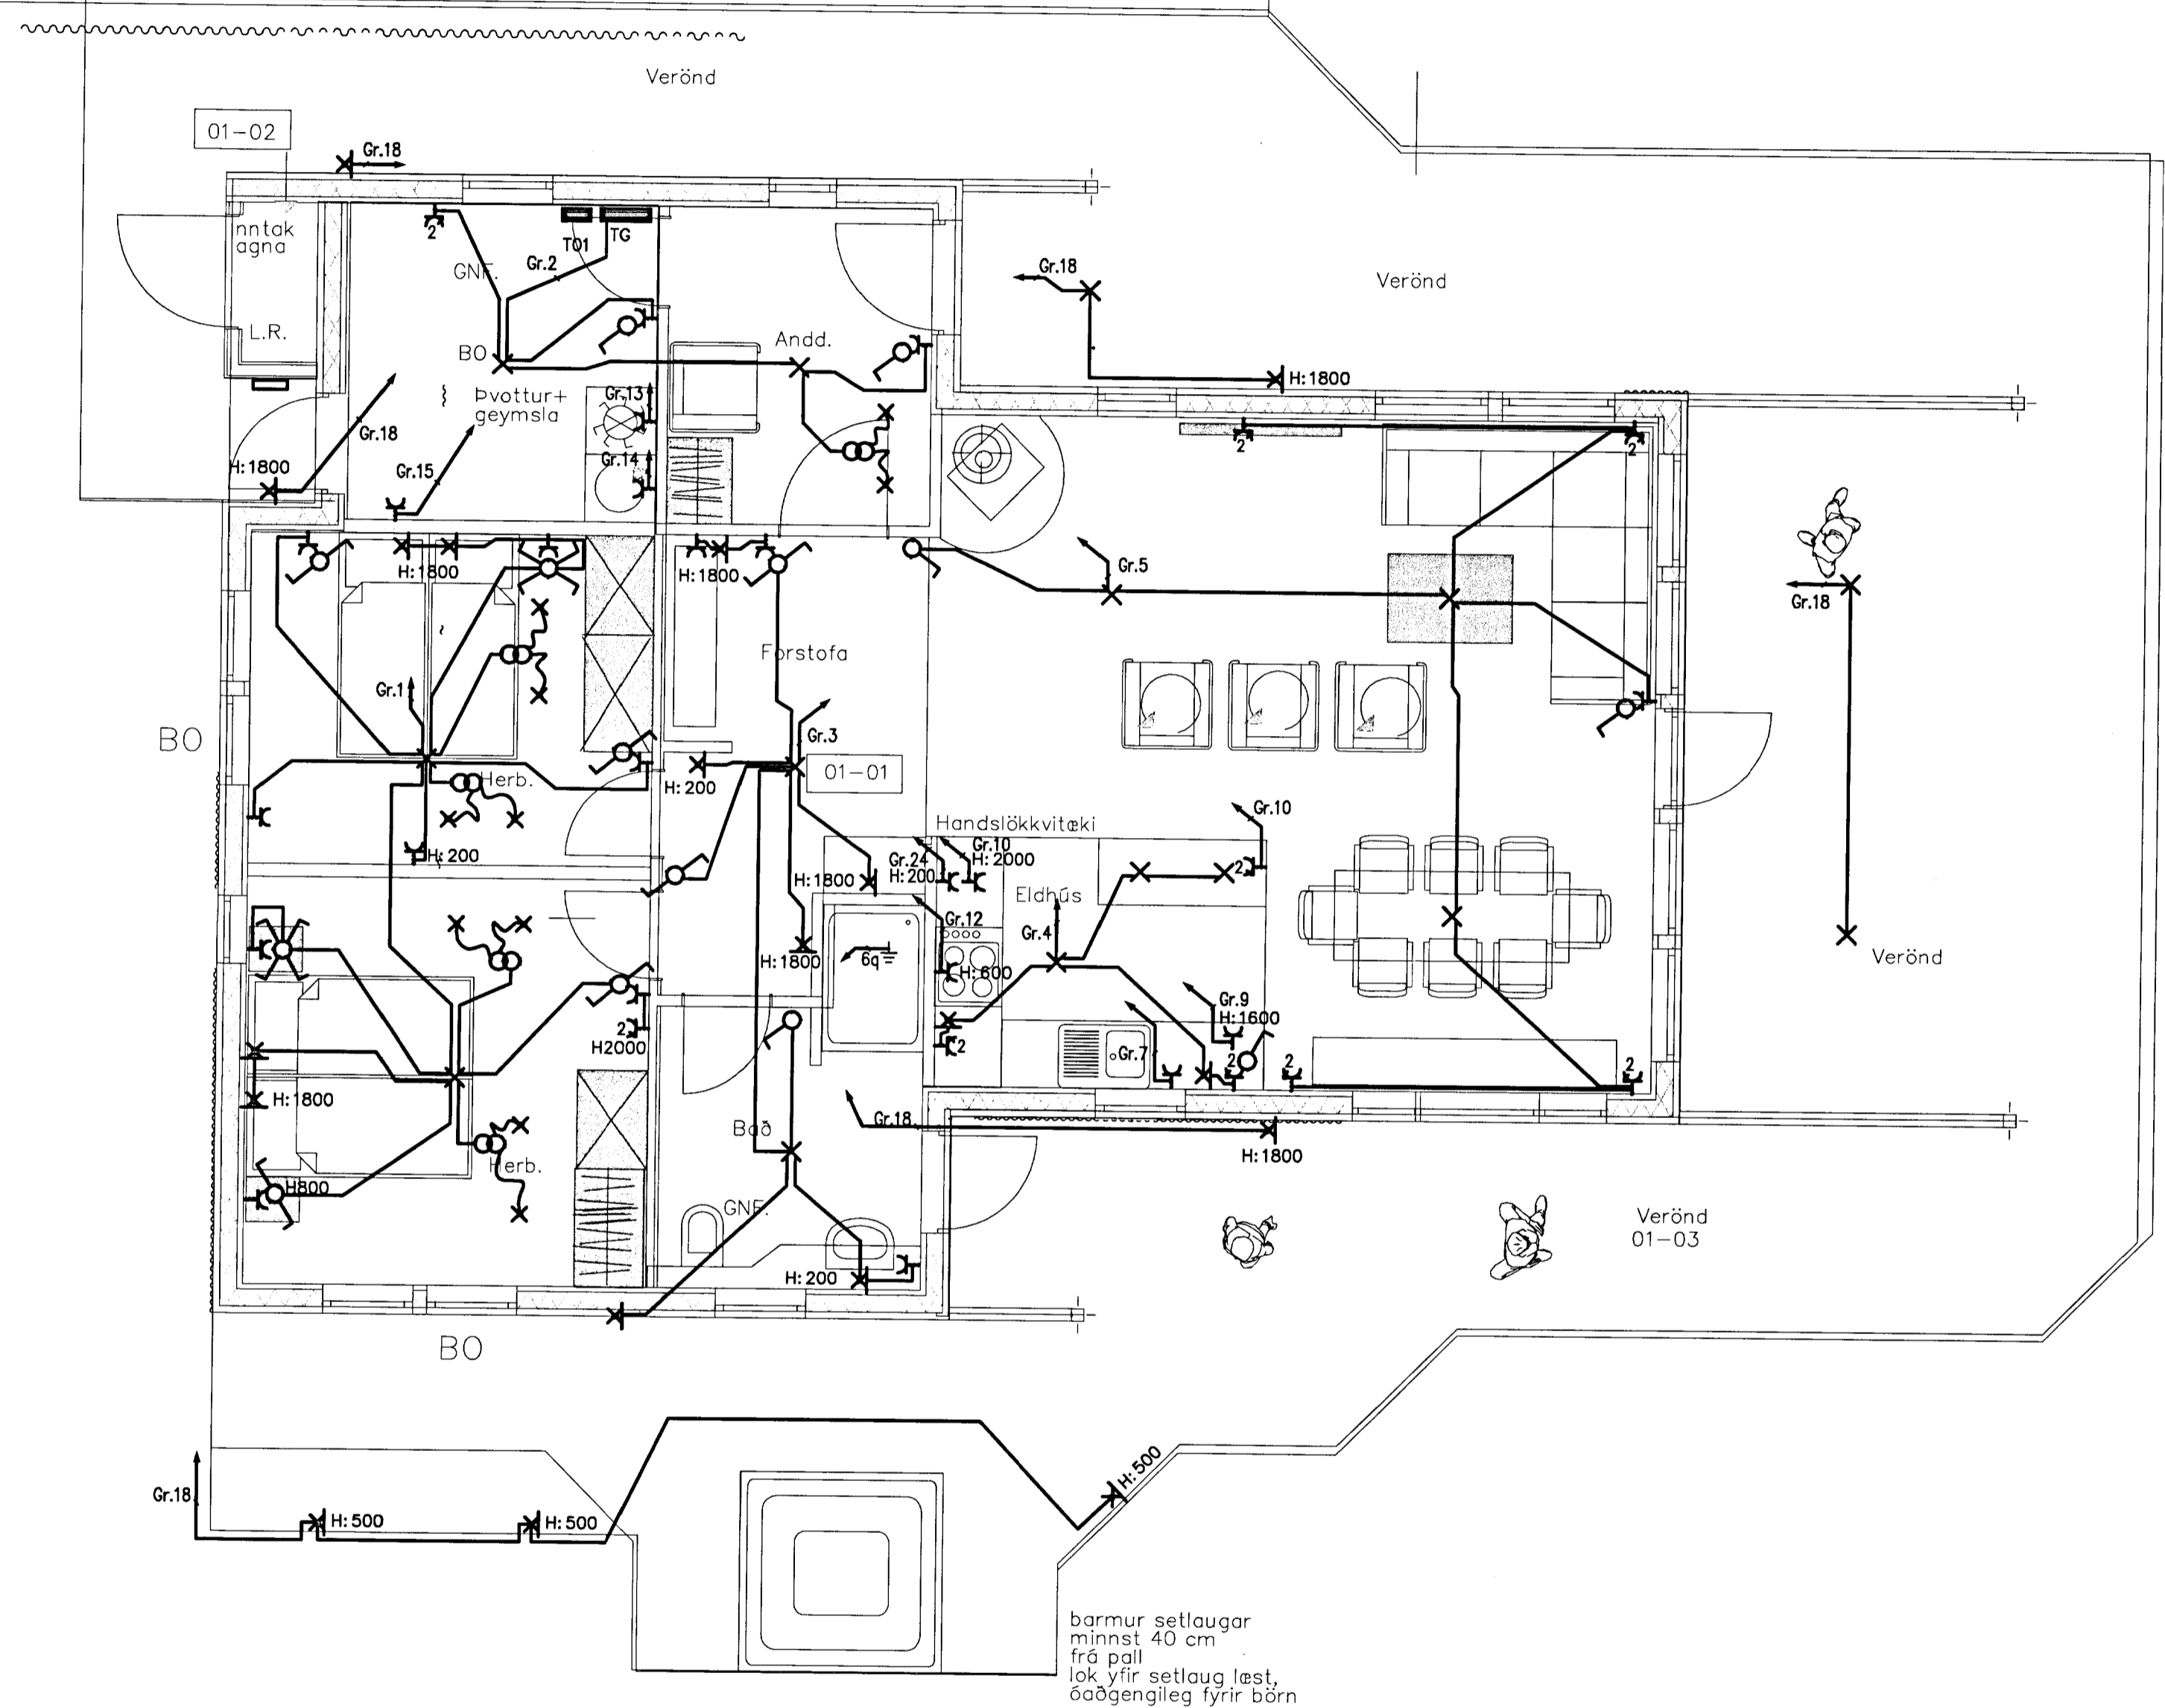

Grunnmynd, 1:50

Almennar skýringar

Skýringar gilda nema annað sé tekið fram á teikningum.
Rafagnir séu almennt plastrar 16mm í dregnar 3x1,5q vír
Öll mál eru í millimetrum, frá yfirborði gólfs í miðja dás
Málstraumur rafbúnaðar sé í samræmi við gerð varðbúnaðar.
Frágangur rafagna skal vera samkvæmt Reglugerð um Raforkuvirki,
Ákvæðisvinnugrundvelli rafagna og Tæknilegum tengiskilmálum.
Rafvirki skal kynna sér huganleg sérákvæði Rafveitu,
þar sem fl. en ein dás koma saman við dyr skal mál tekið í efstu dás
og aðrar dásir koma þar fyrir neðan.
Hæð tengla sé 150, hæð rofa sé 1000, hæð veggjása og búnaðar í
eldhúsinnréttingu sé í samræmi við Innréttingar,
hæð öryggisbúnaðar sé tekin í samræði við þá aðila sem setja
upp öryggiskerfi.
Hæð undir töflur sé 1500.
L tákna loftnet, Ö tákna hreyfiskynjari, R tákna reykfiskynjari,
V tákna vatnslekanemi
T tákna Lyklaborð öryggiskerfis
M tákna myndavél
Hreyfiskynjari í hæð 2000



SAMPYKKT:
Séðil by Skerfir 2065-3815
A 2013-07-11 VERKTEIKNING II IaR RH BIS

MOSABRAUT 11, VÆDNESI
GRÍMSNES OG GRAFNINGSHREPPI
Rafagnir
Lágspennukerfi
Grunnmynd
VERKFAANG 13245 TEIKNING E23.5.001 A

www.verkis.is - sími: +354 422 8000

ÚTG. DAGS SKÝRINGAR TEIKN. HANN RÝNT SAMÞ.

VERKFAANG 13245 TEIKNING E23.5.001 A