


STÆRD ROTPRÓAR 3000 L.
 TD. GERÐ B-3/3.000 FRÁ
 BORGARPLAST.
 VATNSRÚMMÁL, 3000 L.
 HEILDARRÚMMÁL 4000 L.

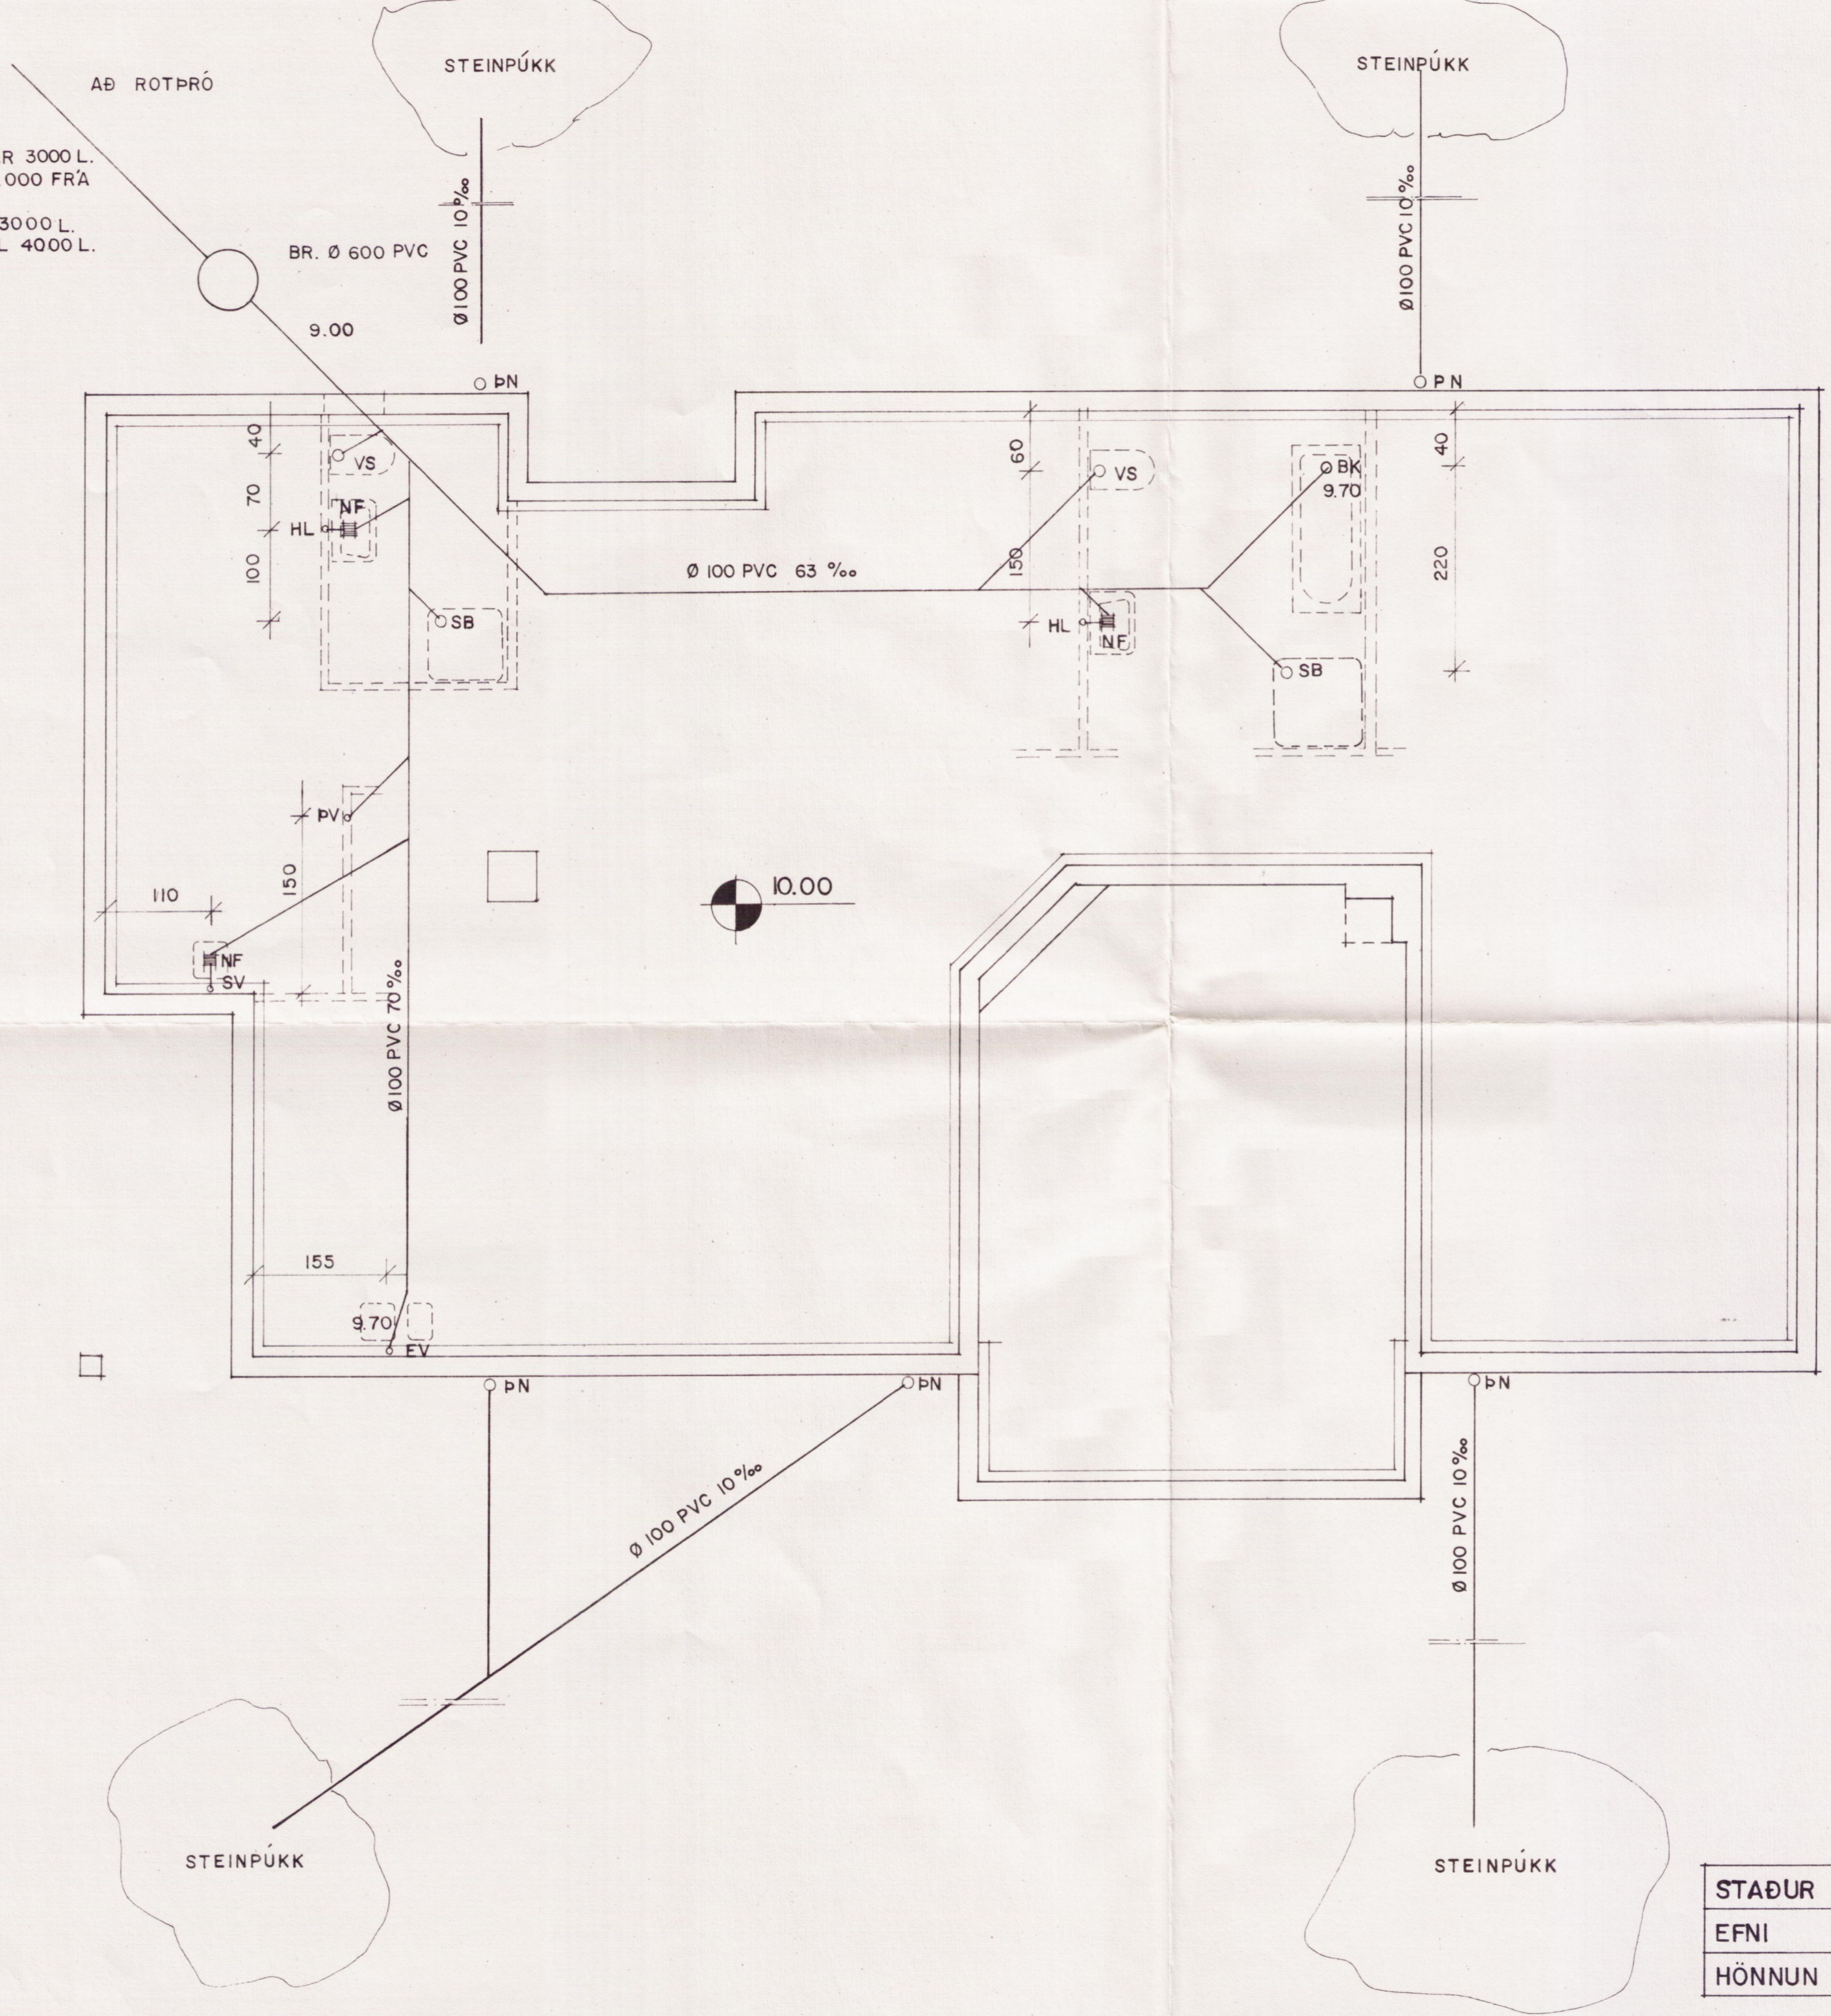

STAÐUR	MIÐENGI	DAGS.	JÚNÍ '94.
EFNI	GRUNNMYND GRUNNLAGNIR	KVARÐI	1:50
HÖNNUN	GÚSTAF B. ÓLAFSSON BFI <i>Gustaf B. Ólafsson</i>		