


ÞRIFAKERFI, GRUNNMYND.1:50

MÓTTEKID  
25. JUNÍ 2009  
Byggingafræðingur, Árnæsstr. 10, 101 Reykjavík

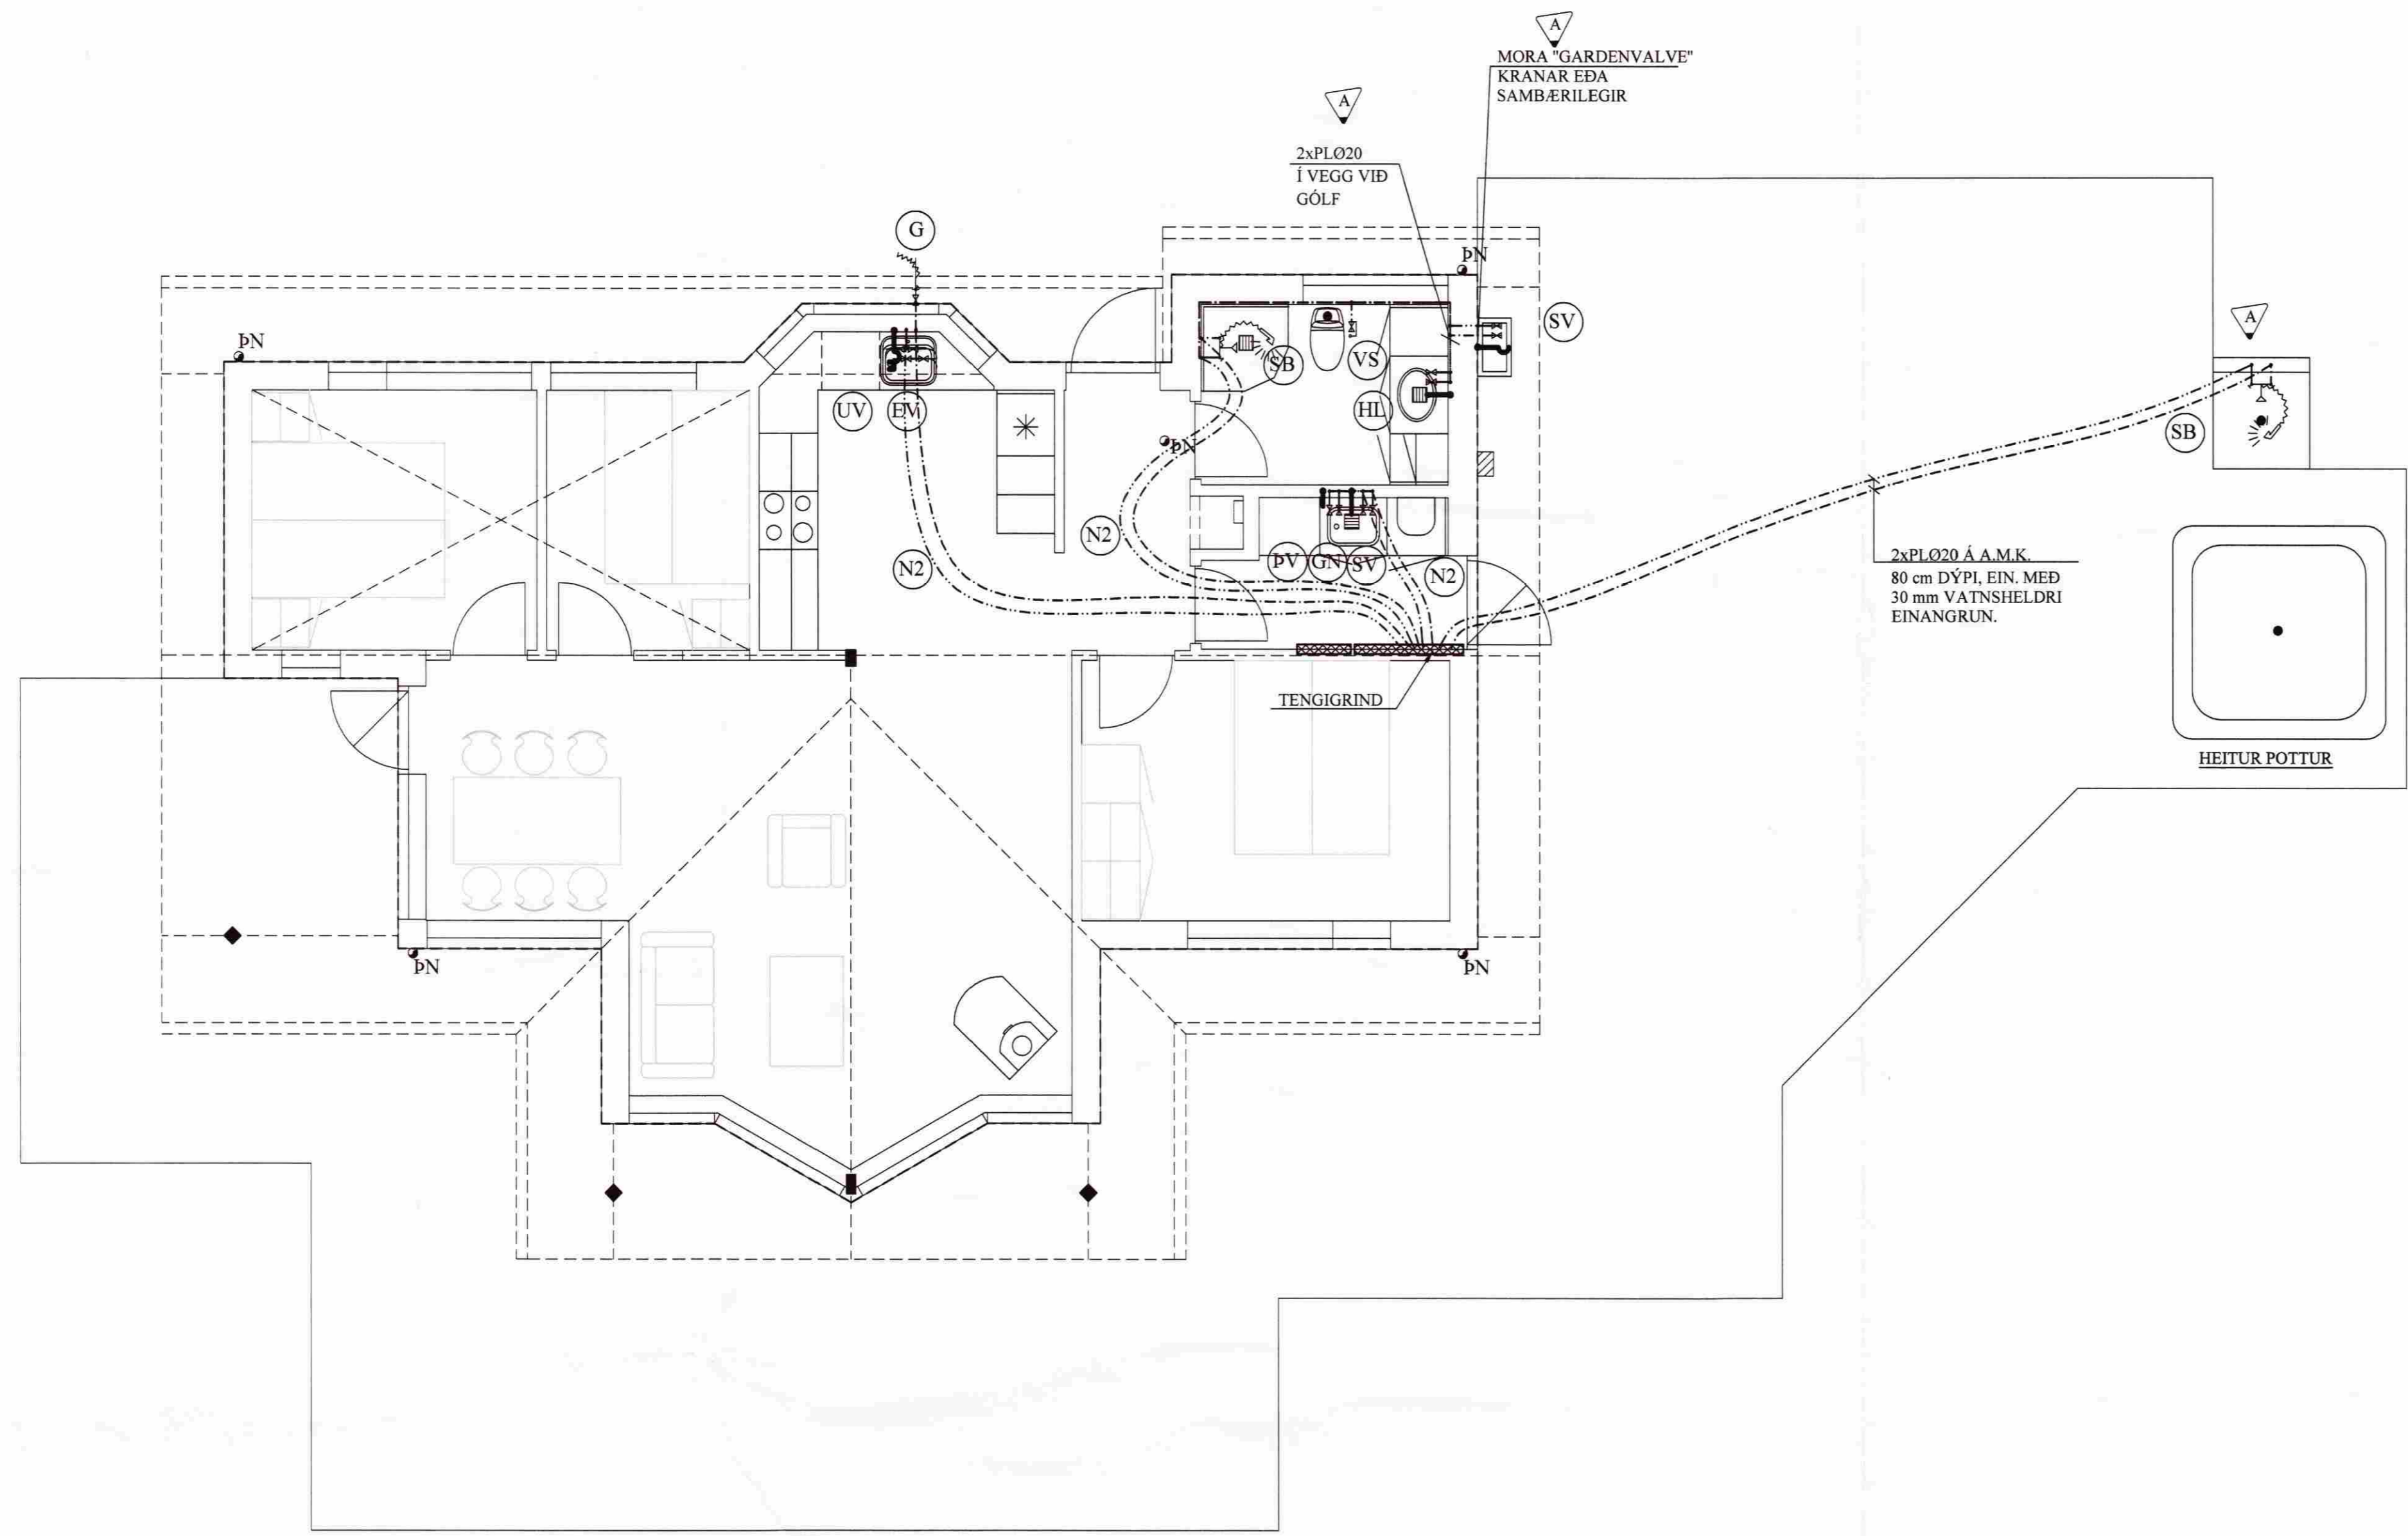

SKÝRINGAR FYRIR NEYSLUVATNSLAGNIR

RÖR Í NEYSLUVATNSLÖGN ERU ÚR PEX (KROSSBUNDIÐ HD POLYETHYLEN) Í SVEIGJANLEGU FÓÐURRÖRI NEMA ANNAÐ SÉ TEKID FRAM.  
VATNSRÖRIN SKULU ÞOLA 70°C SAMFELT VÍÐ 1 MPa VINNUÞRÝSTING.  
TENGYKKI SKULU VERA ÚR AFZINKUNARÞOLNU MESSING.  
BIL MILLI FESTINGA SÉ SAMKVÆMT IST-67 OG FYRIRMÆLUM FRAMLEIÐANDA RÖRANNA.  
ALLAR LEIÐSLUR Í NEYSLUVATNSLÖGN AÐRAR EN LEIÐSLUR Í FÓÐURRÖRUM SKULU EINANGRAST. M.EÐ ÁDRAGSEINANGRUN.  
KERFIÐ SKAL ÞOLA 0,6 MPa VINNUÞRÝSTING OG PRÓFAST M.EÐ 1,0 MPa ÁÐUR EN LEIÐSLUR ERU HULDAR.  
ALLT EFNI OG FRÁGANGUR KERFISINS SÉ Í SAMRÆMI VÍÐ ÁKVÆÐI IST-67 OG GILDANDI REGLUGERÐIR.  
ÓNEFNDAR TENGILEIÐSLUR AÐ TÆKJUM ERU 16x2,2 ÁLPEX.


TAFLA YFIR TÖPPUNARSTAÐI:

Allir tappstaðir eru ø15 mm, nema annað sé tekið fram.

Tæki	Sk.st.	Fjöldi	Kalt	Heitt
Vatnssalerni	VS.	1	0,1	-
Handlaugar	HL	1	0,1	0,1
Stálvaskar	-	1	0,2	0,2
Ræstivaskar	-	-	-	-
Eldhúsvaskar	EV	1	0,2	0,2
Sturtuböð	SB	1	0,2	0,2
Þvottavélar	ÞV	1	0,2	0,2
Uppþvottavélar	UV	1	0,2	0,2
Badkór	-	-	-	-
Garðkranar	G	1	0,3	-
Alls:			1,5 l/s	1,1 l/s


Heimæð vatnsveitu: PL ø32 (1")

DREIFIGRIND NEYSLUVATNS.

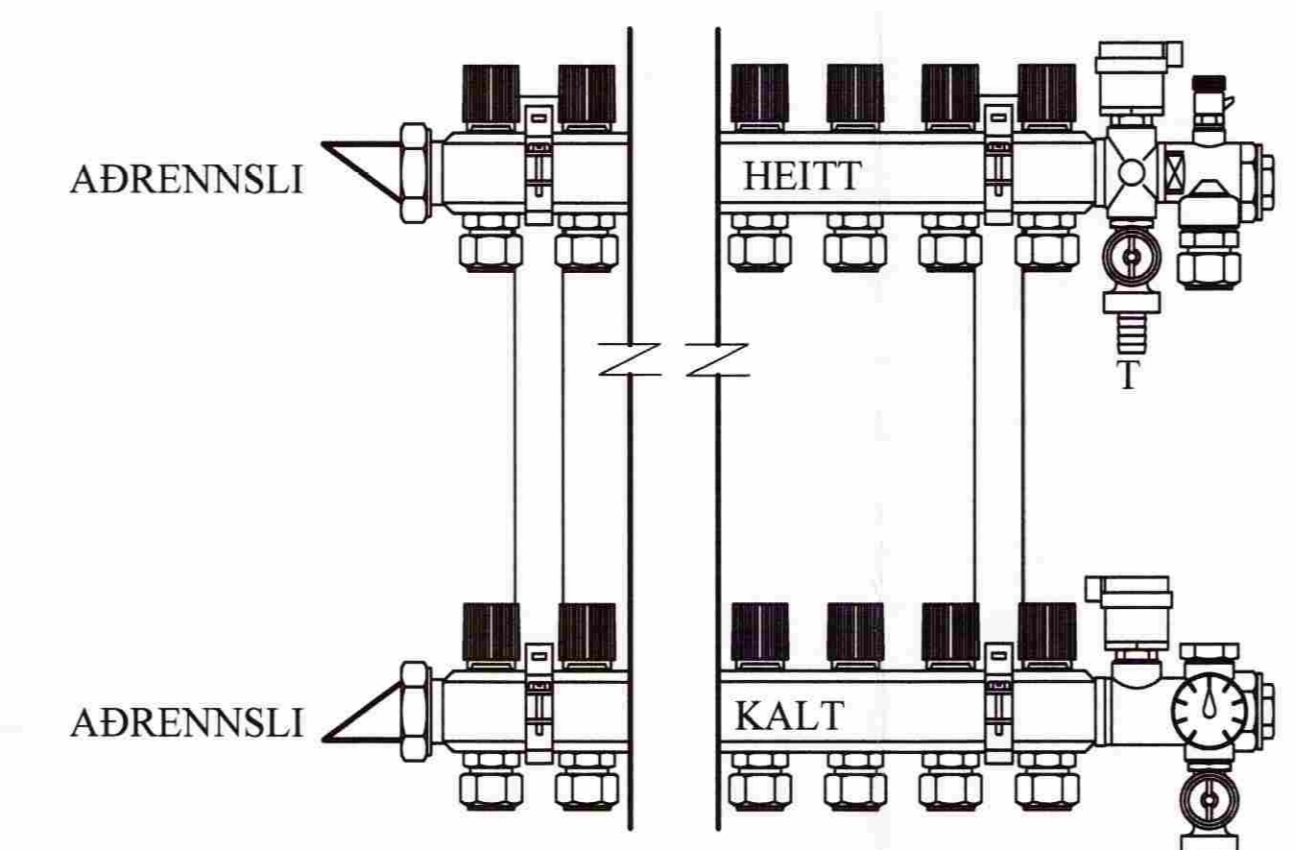

MERKJA SKAL ALLA TENGISTAÐI M.EÐ VARANLEGRI MERKINGU

SNID Í LOGN. 1:10  
SNID Í LOGN. 1:10

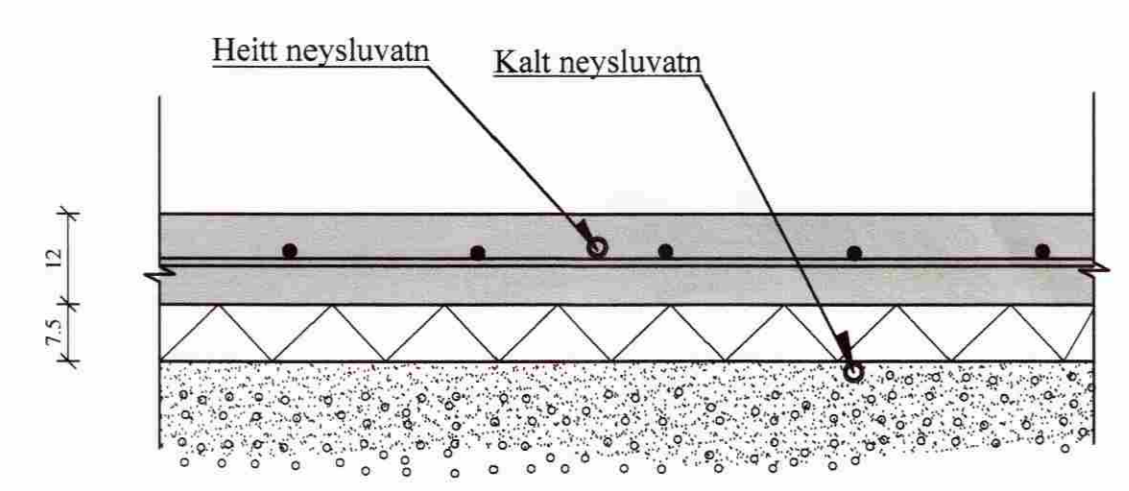

A	16.06.08	SB, SV, ÚTL	JKR
BREYTINGAR			

TILVÍSANIR:  
SKÝRINGAR..... SJÁ TEIKN. NR. 2-01

Reikn.	JKR	MARS '08	Útgeldi:	12.03.2008
Teikn.	GBJ	MARS '08	Kvarði:	1:50
Ath.				1:10
Samþ.				

SUMARHÚS AÐ MIÐHEIÐARVEGI 4 Nr. 2-03  
Grimsnesi - EBK 4673  
Verkhúti  
ÞRIFAKERFI,  
GRUNNMYND OG  
SKÝRINGAR.  
SNID, SÉRMYNDIR.  
Jón Kristjánsson  
Byggingarverkefingur  
P.V.F.  
Skúlagata 10  
101 Reykjavík  
Sími: 551-9820 Gsm: 863-2154  
Kf: 210754-4829  
Netfang: jkris@smnet.is  
http://www.VJK.is

Ⓝ1 : NEYSLUVATNSLÖGN: PEX ø16 Í PL ø40 FÓÐURRÖRI.  
Ⓝ2 : NEYSLUVATNSLÖGN: PEX ø20 Í PL ø50 FÓÐURRÖRI.