


*Handwritten signature*

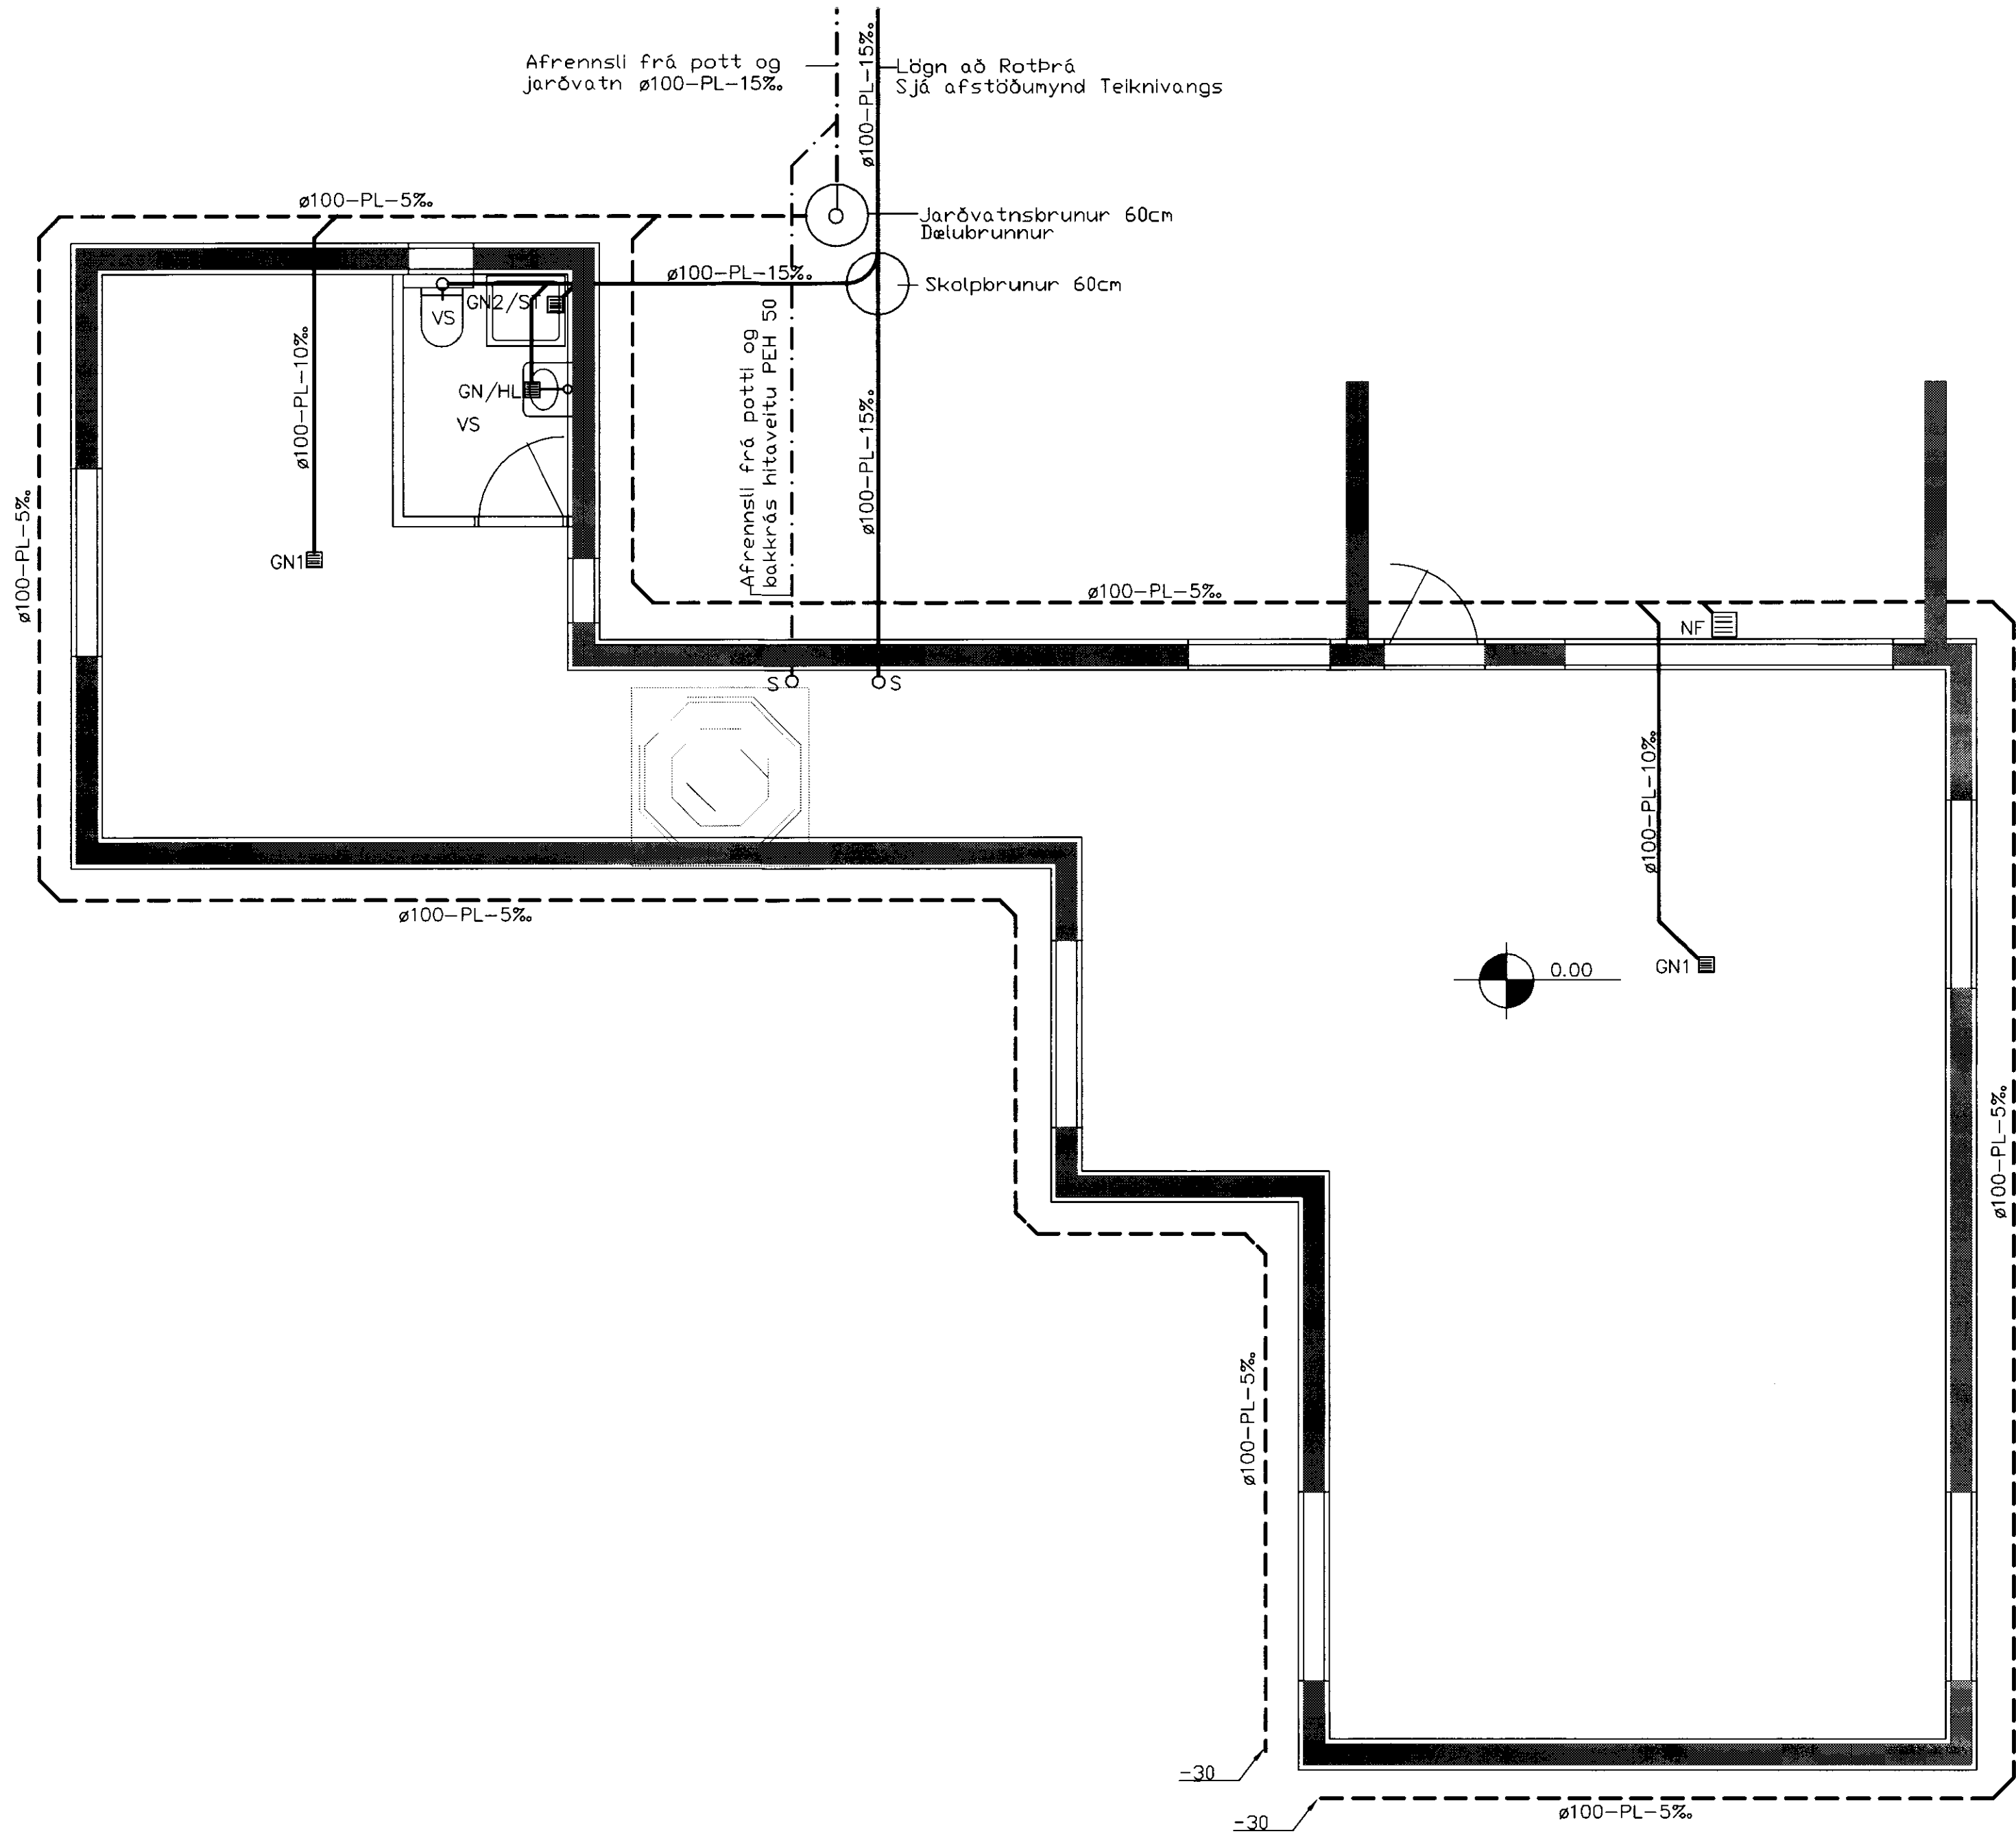

**SKÝRINGAR:**

- VS Vatnssalerni
- HL Handlaug
- ST Sturta
- BV Þvottavél
- UPV Uppþvottavél
- GN Gólfniðurfall með vatnslás og gegnumrennsli
- GN1 Gólfniðurfall með vatnslás og fötu
- GN2 Gólfniðurfall með vatnslás
- SV Skólvaskur
- S Stútur í plötu
- NF Niðurfall með sandfangi og rist úr steypujárni
- SP Spúlkranir heitt og kalt
- SP1 Spúlkranir kalt

Allar ónefndar pípustærðir eru DN 100 og skal halli vera eins og fram kemur á teikningu. Allar frárennislagnir eru PVC-plastlagnir. Allt efni og frágangur skal vera í samræmi við holresareglugerð og íslenskur staðall ÍST 65 um frárennislagnir.

Allt efni skal vera vottað.

Staðsetning tækja sjá teikningar arkitekts

			<b>TÆKNIPJÖNUSTAN SF</b> Lágmúla 5-108 Reykjavík sími 581 3844 fax 581 4740 e-mail olafur@tth.is		<b>SUMARHÚS Í LANDI</b> ÞÓRISSTAÐA 8719 GRÍMSNESS OG GRAFNINGSHREPPI ARNESS. LÓÐ 62 FRÁRENNISLAGNIR Í GRUNNI GRUNNMYND KJALLARA		Hannað.: ÓÁþ Teikn.: ÓÁþ Kvarði.: 1:50 Nr.: L0906	Dags.: 12-2009 Yfirfarid.: Blað.: 1 Af.: 5
Br.	Dags.	Breyting						