


Handwritten signature

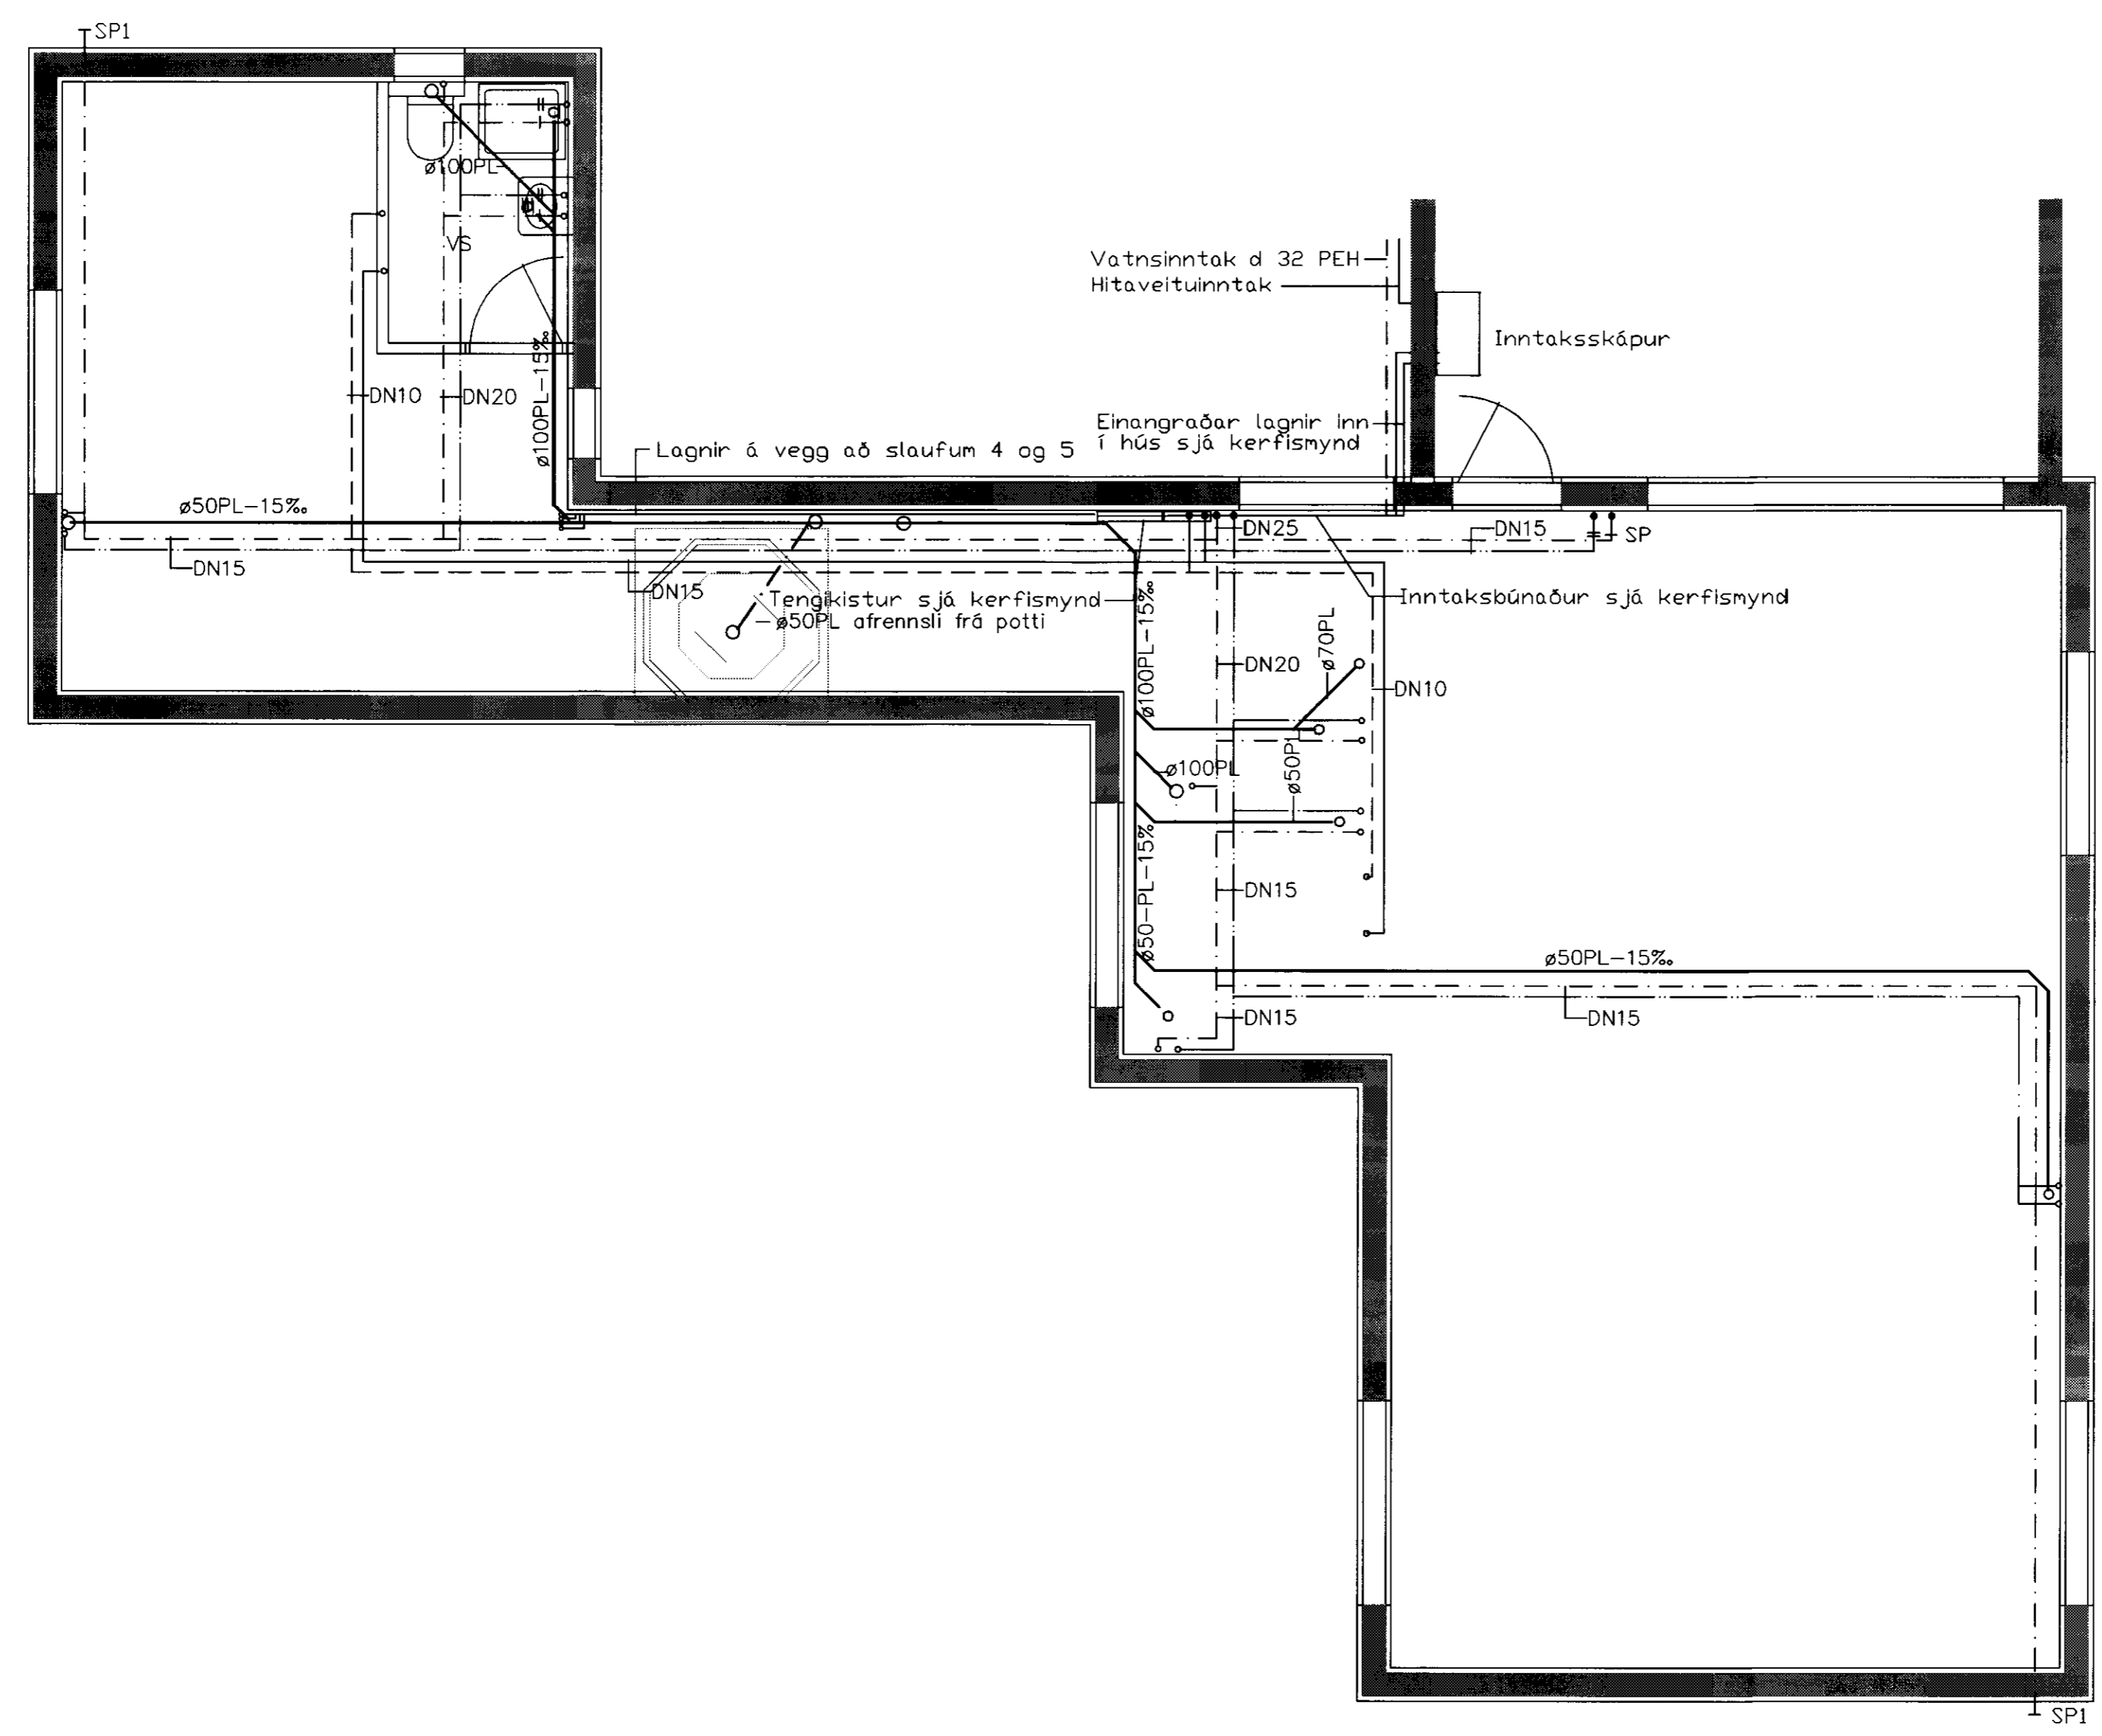

SKÝRINGAR SJÁ BLAÐ 1, 4 OG 5

			TEKNIÞJÓNUSTAN SF Lágmúla 5-108 Reykjavík sími 581 3844 fax 581 4740 e-majl glafur@tth.is <i>Handwritten signature</i> 110350-4659		SUMARHÚS Í LANDI ÞÓRISSTAÐA 8719 GRIMSNESS OG GRAFNINGSHREPPI ÁRNESS. LÓÐ 62 HREINLÆTISLAGNIR UNDIR LOFTI KJAL GRUNNMYND KJALLARA		Hannað: ÓÁP Teikn: ÓÁp Kvarði: 1:50 Nr.: L0906	Dags: 12-2009 Yfirfarið: Blað: 2 Af: 5
Br.	Dags.	Breyting						