


Olafur Þorsteinsson

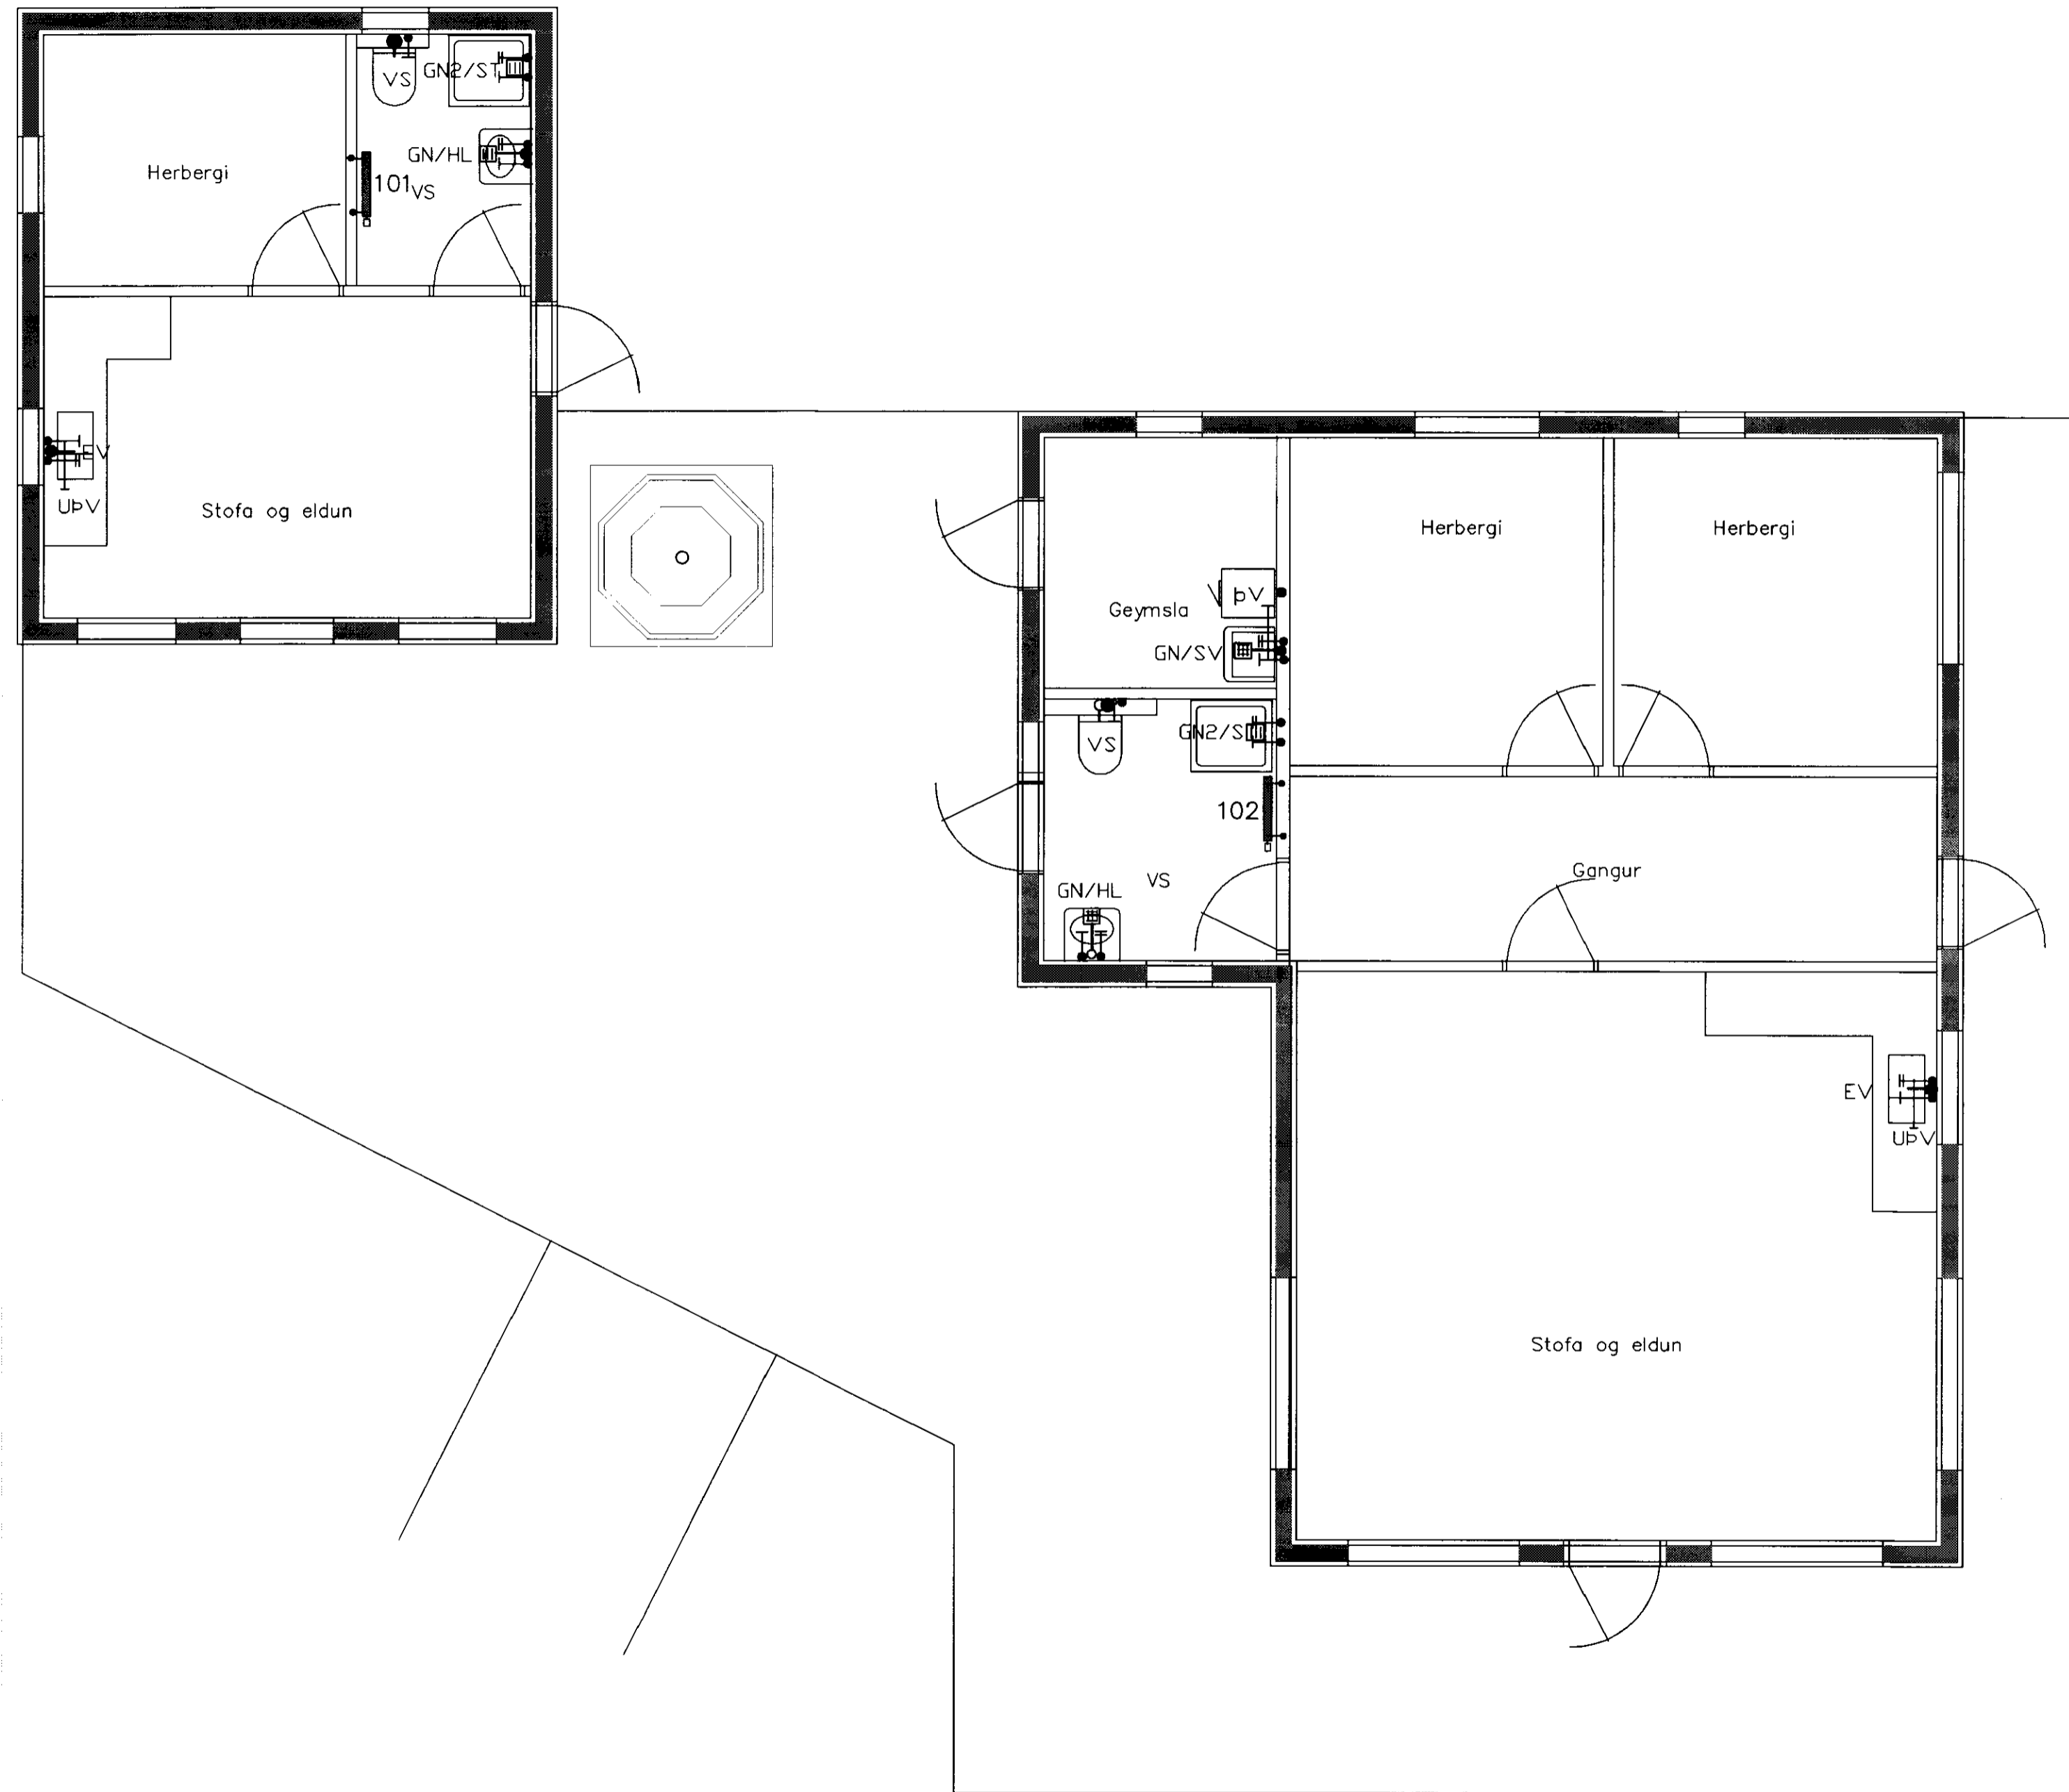

SKÝRINGAR SJÁ BLAÐ 1, 4 OG 5

			TEKNIPJÓNUSTAN SF Lægmúla 5-108 Reykjavík sími 581 3844 fax 581 4740 e-mail, olafur@tth.is		SUMARHÚS Í LANDI ÞÓRISSTAÐA 8719 GRÍMSNESS OG GRAFNINGSHREPPI ARNESS. LÓÐ 62 HREINLÆTIS- OG OFNALAGNIR GRUNNMYND 1 HÆÐ		Hannað.: ÓÁþ Teikn.: ÓÁþ Kvarði.: 1:50 Nr.: L0906	Dags.: 12-2009 Yfirfarið.: Blað.: 3 Af.: 5
Br.	Dags.	Breyting						

Olafur Þorsteinsson
410350-4659