


Samp. 28/98
Hinn Skinnsey

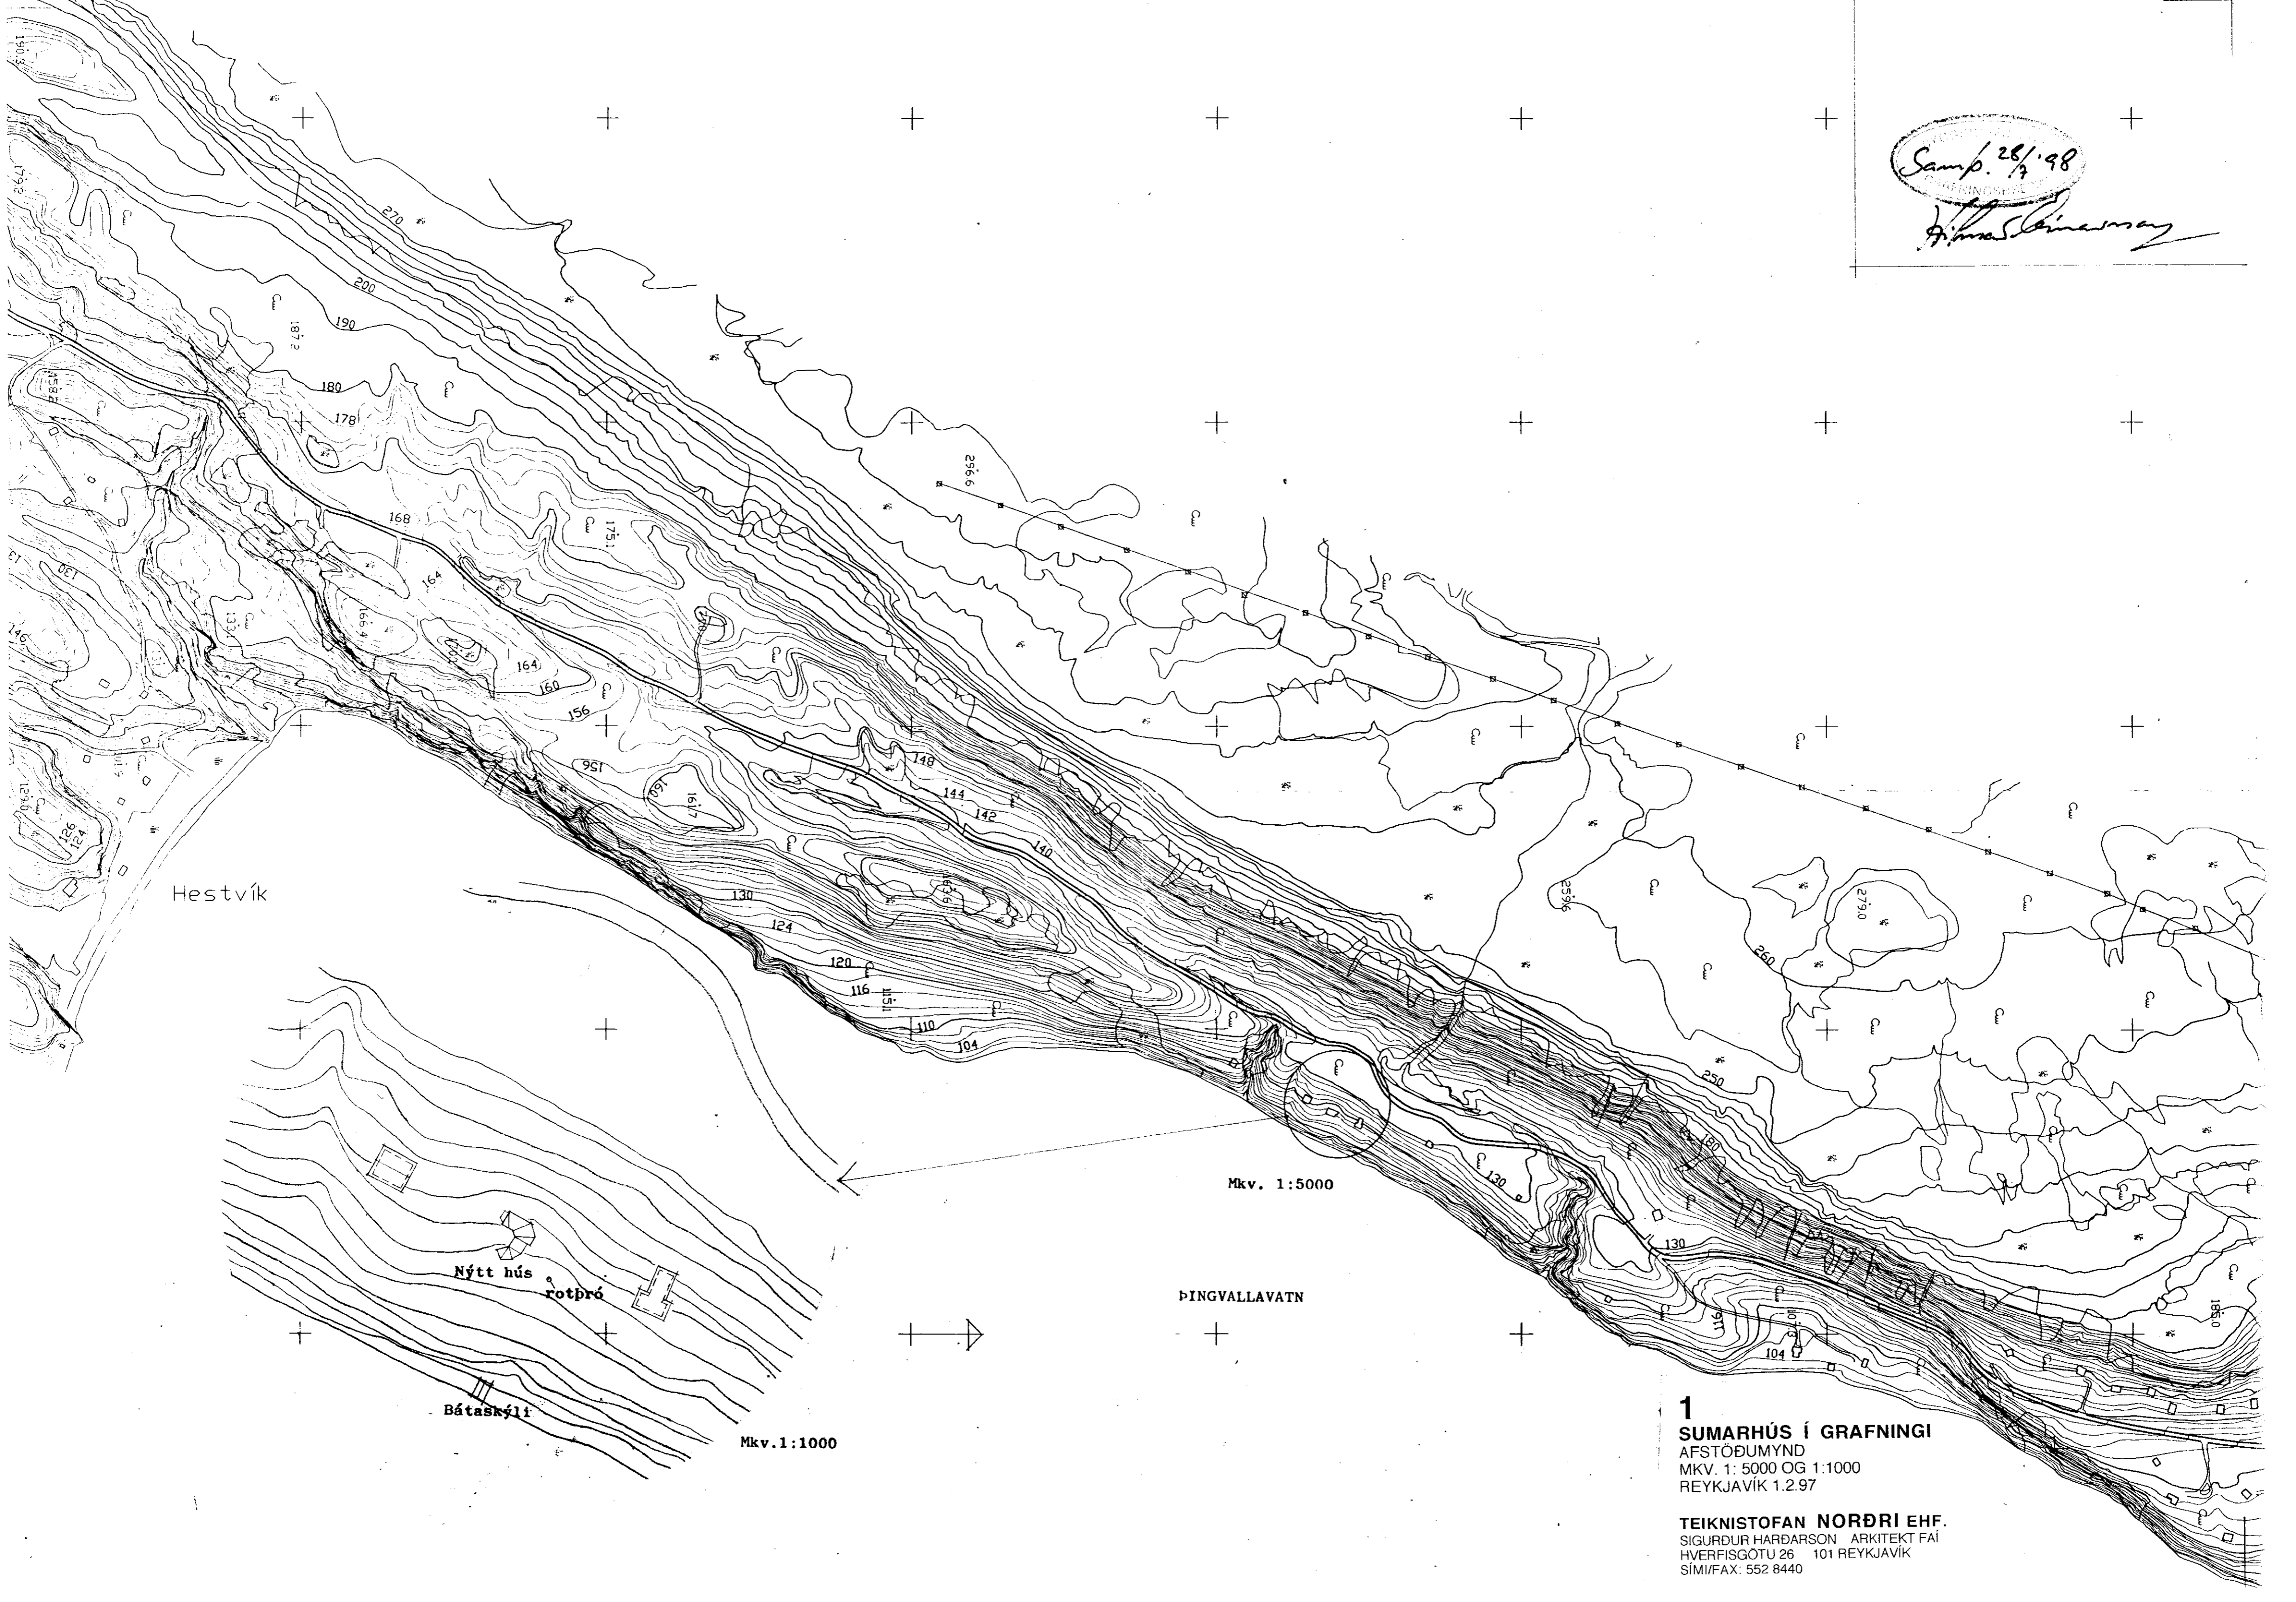

Hestvík

Nýtt hús
rotþró

Bátaskýli

Mkv. 1:5000

ÞINGVALLAVATN

Mkv. 1:1000

1
SUMARHÚS Í GRAFNINGI
AFSTÖÐUMYND
MKV. 1: 5000 OG 1:1000
REYKJAVÍK 1.2.97

TEIKNISTOFAN NORDRI EHF.
SIGURÐUR HARÐARSON ARKITEKT FAI
HVERFISGÖTU 26 101 REYKJAVÍK
SÍMI/FAX: 552 8440