
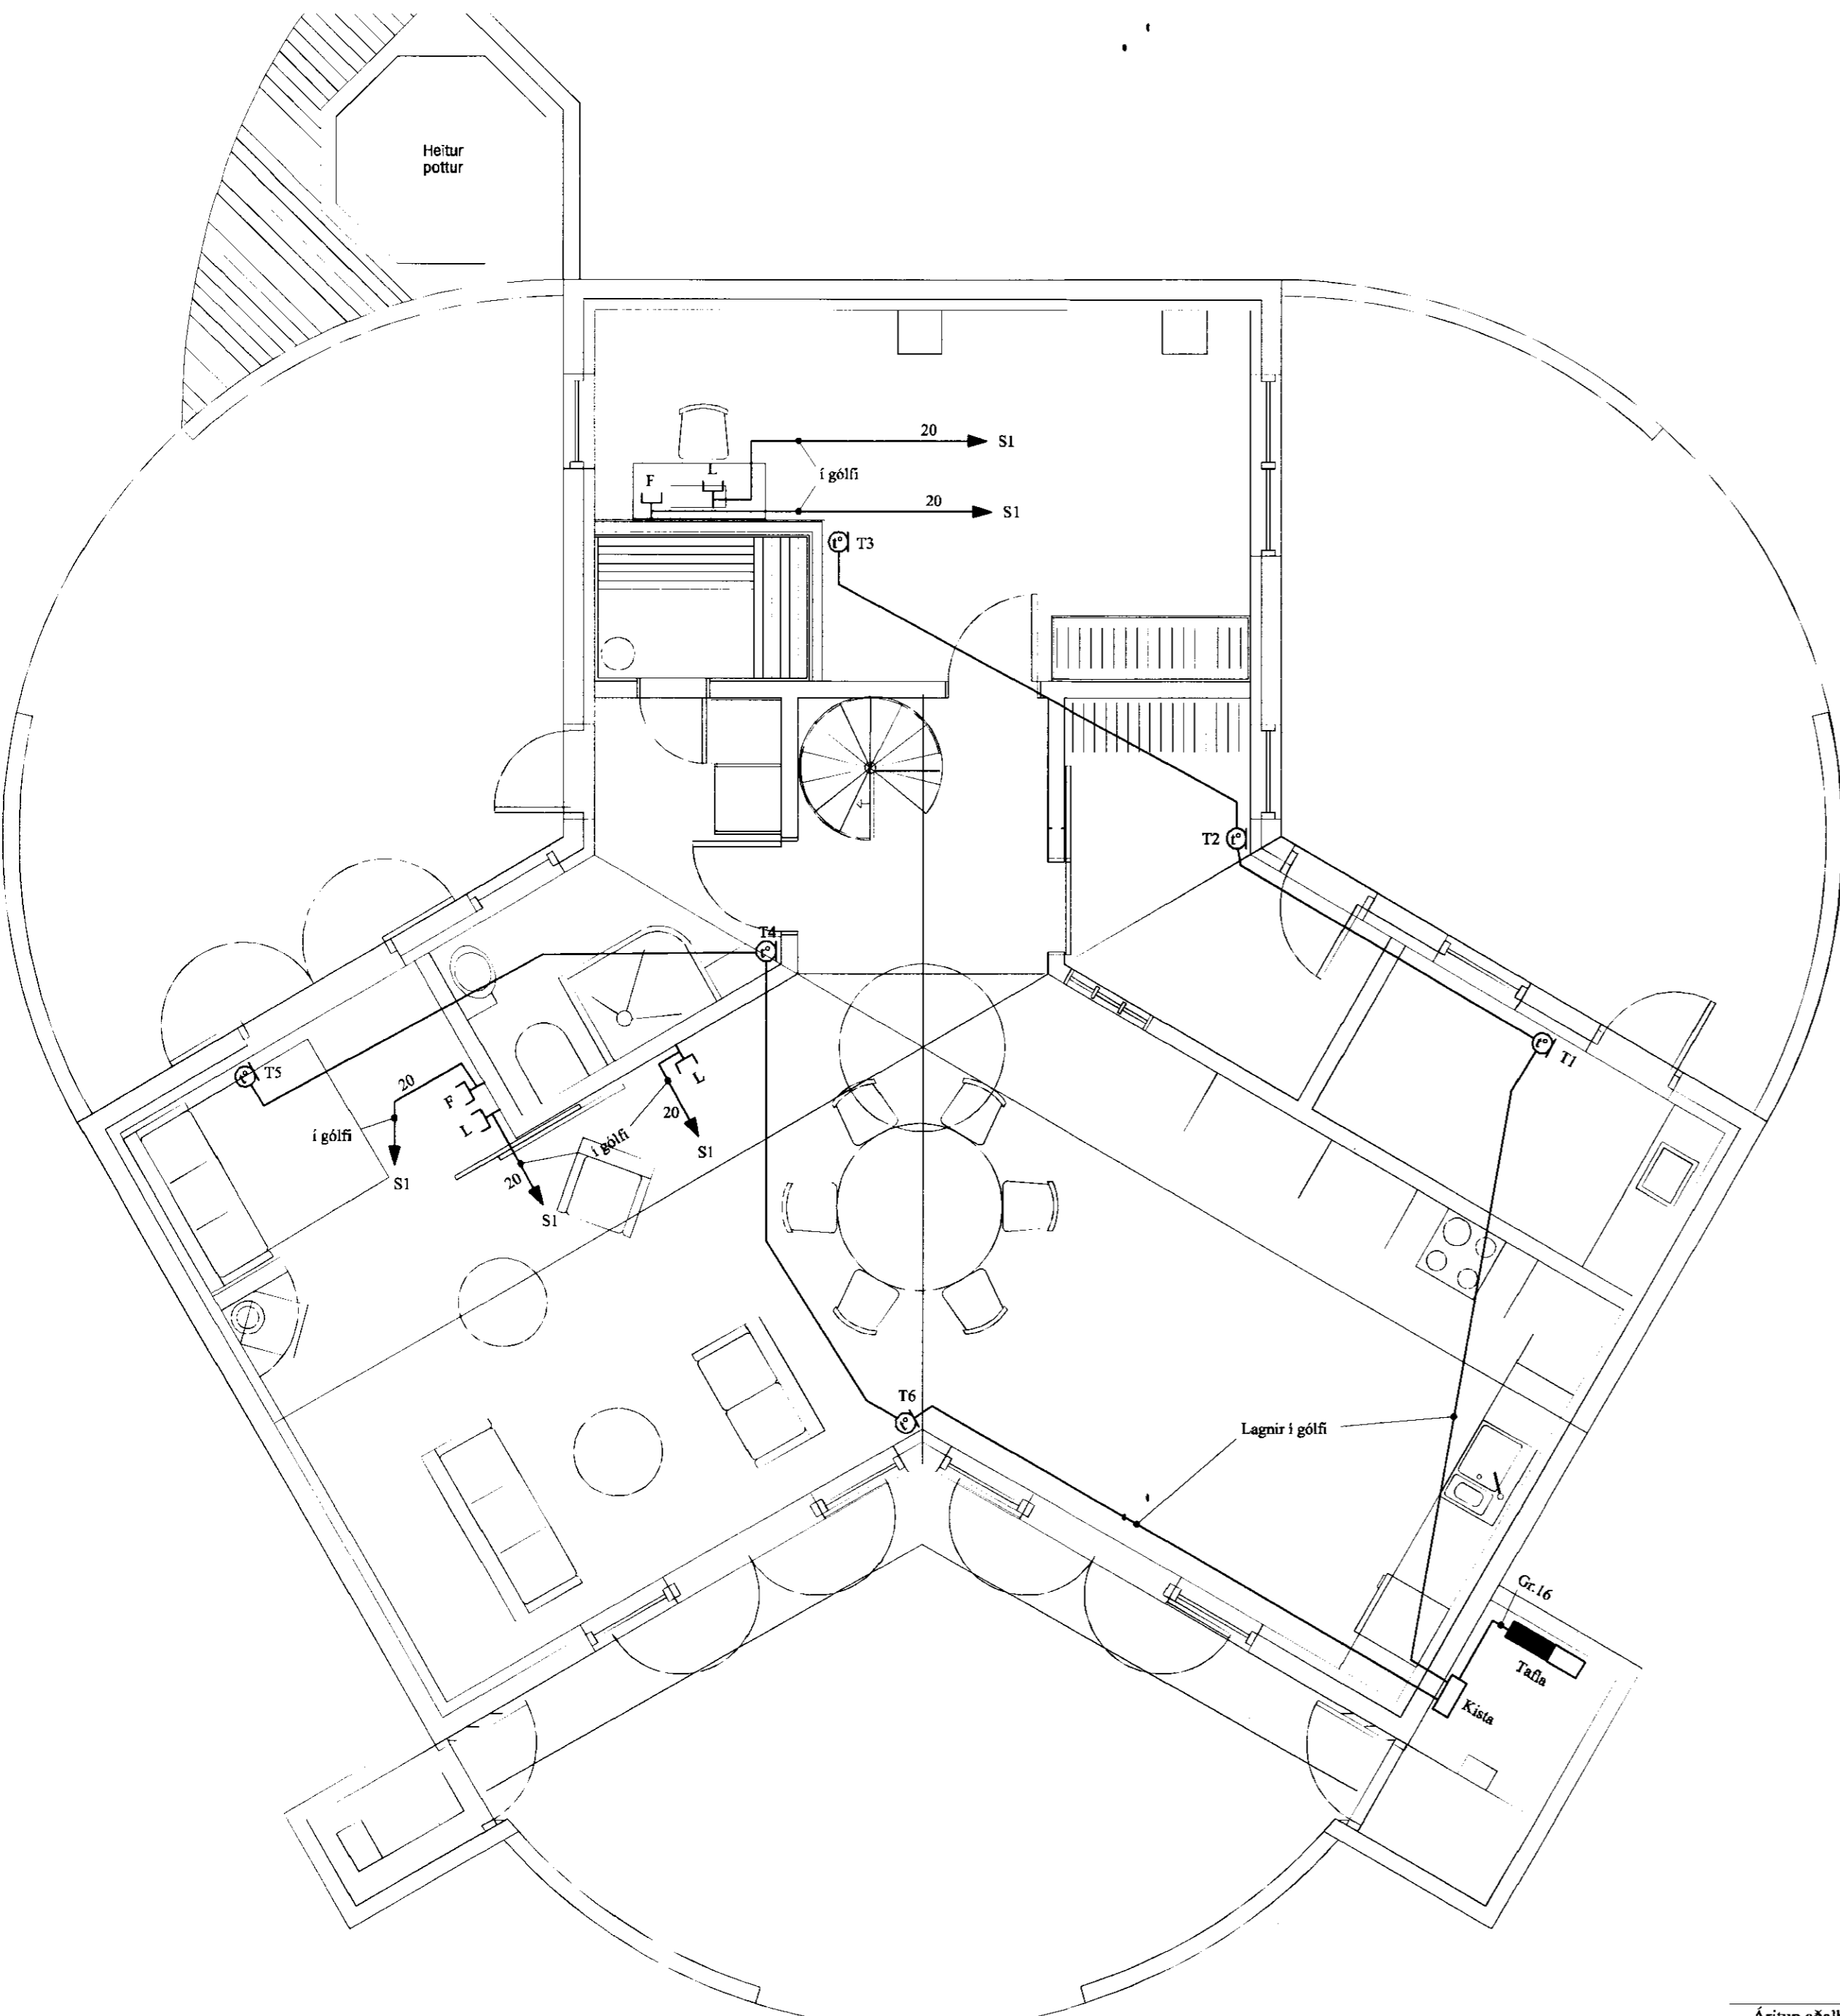


MÓTTÆND

03.05.2010

Byggingarkunni í eigin höndum

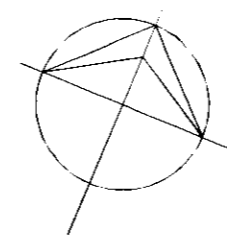

**SKÝRINGAR**

LAGNIR ERU HULDAR 16mm PLASTPÍPUR OG TAUGAR 3x1,5°.  
 HÆÐ Á ROFUM SÉ 105 sm.  
 TENGLAR VIÐ ROFA SÉU Í SÖMU HÆÐ OG ROFAR.  
 HÆÐ Á TENGLUM SÉ 20sm.  
 HÆÐ Á VEGGLJÓSUM YFIR VÖSKUM SÉ 210sm.  
 MÁLSTRAUMUR ROFA SÉ 10A, EN TENGLA 16A.

NEMA ANNARS SÉ GETIÐ

L = SJÓNVARP, F = BÆJARSÍMI, T = HITANEMAR F. GÓLFHITA H=160sm  
 H = HÁTALARADÓSIR H=20sm, DS = DYRASÍMI H=130sm

- REYKSKYNJARI jóniskur
- REYKSKYNJARI optiskur
- HREYFISKYNJARI ÞJÓFAVARNARKERFIS H=V/LOFT

Áritun aðalhönnuðar

					NEÐAN-SOGSVEGUR 18A			MÖV. 1:50		
					ÞRASTARSKÓGI			TEIKNR. 4		
					SMÁSPENNULÖGN JARD HÆÐ			SÍÐASTA TNR.		
A	10.05.25	HEIMTAUGARTEIKNING OG FULLNÆÐART.	B.P.T.	T.S.		220146-2439	TERA S/F	RAFMAGNVERKFRÆÐISTOFA	TNR. 4 AP 5	ÚTG. A
ÚTG.	DAGS.		TEIKN.	HANNAÐ	SAMÞYKKT	KENNTALA		ELDMUND HELLUMSEN	RAFMAGNTEIKNER	SÍMI 5687388
								TRÁUSTI SVEINBJÖRNSSON	RAFMAGNTEIKNER	SÍMI 5687390