
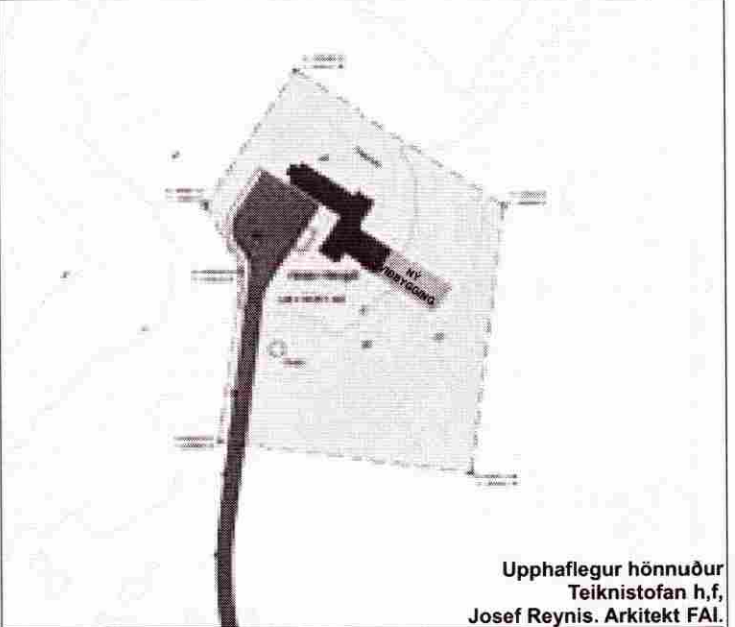


SAMÞYKKT
 25 APR. 2012
Óskar Þór Óskarsson
 Byggingafróuneyðing, Árnýssýsla og Fréðingur

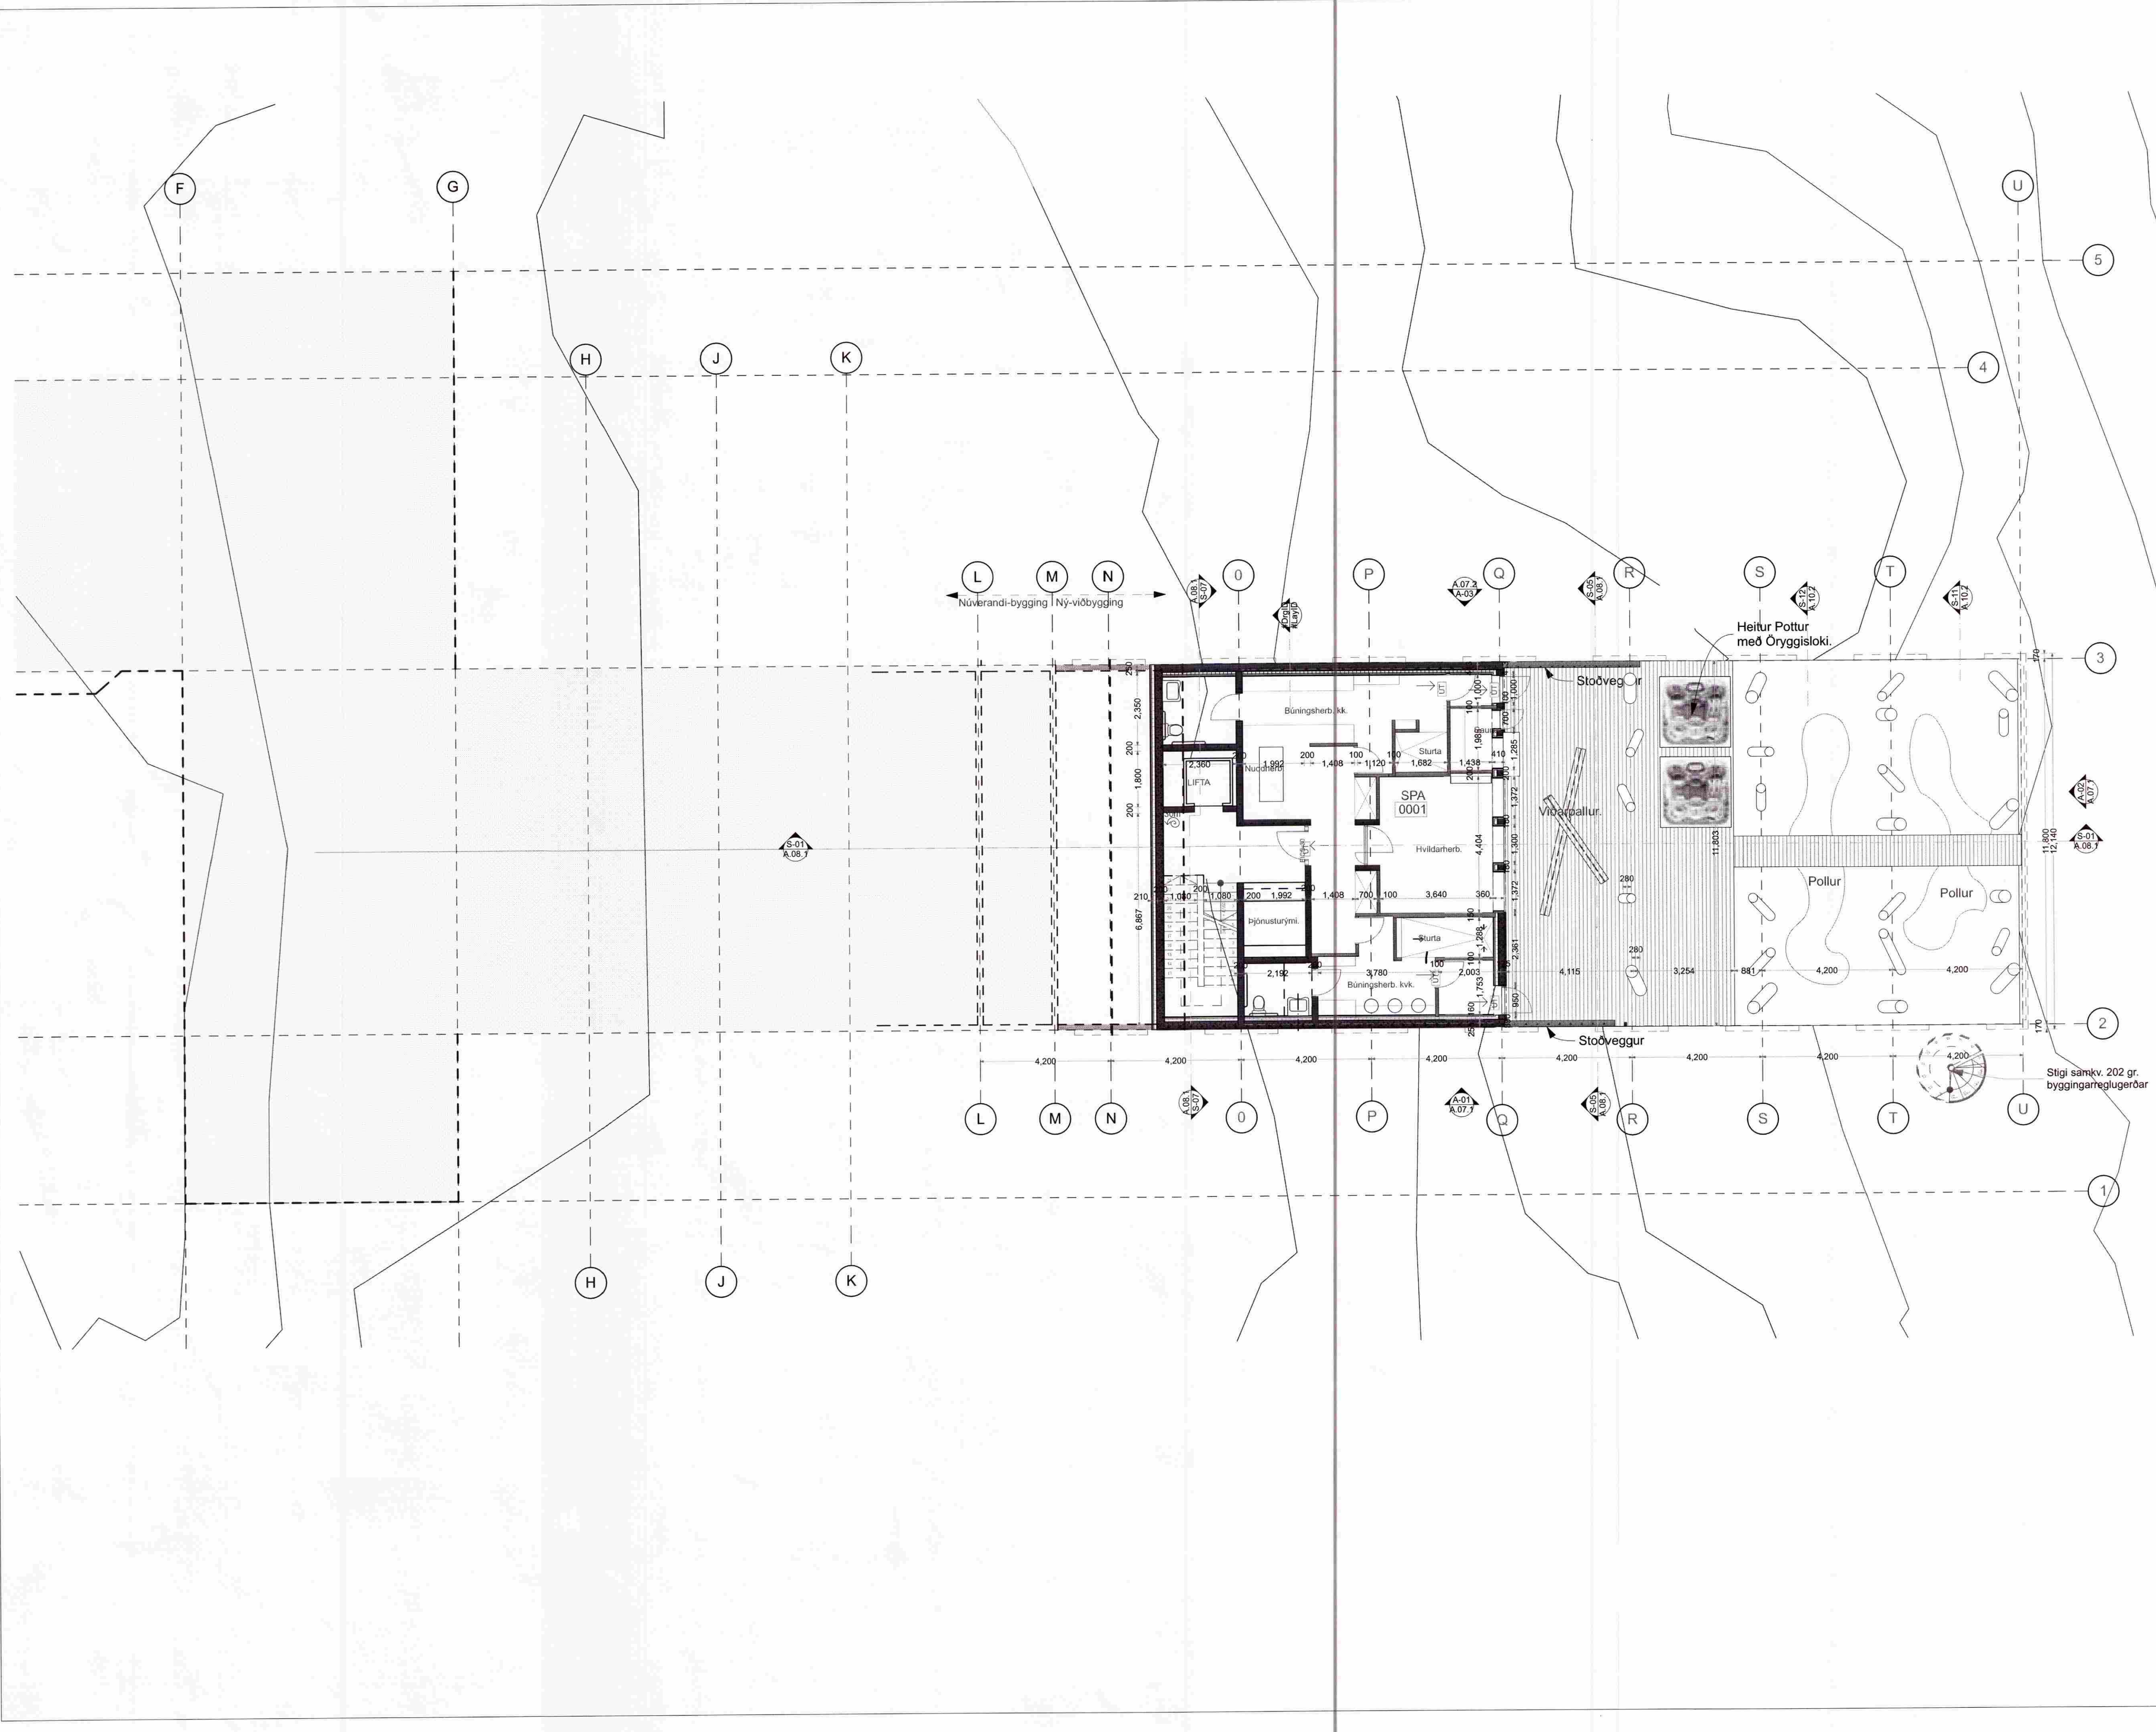

Útgáfa; 3/14/12

Hönnuður:

Verkhelti:

Hotel Hengill

| | |
|--|--|
| Eigandi: | Hótel Fasteignir ehf. |
| Verkhelti: | Hotel Hengill |
| Telknað: | EG |
| Yfirfarid: | TTH |
| MINARC | Mkv. 1:100 |
| tryggvi thorsteinsson aia associate | Dags: 3/14/12 |
| erla dögg ingjaldsdóttir aia associate | Breyting: # 1; Nýbyggingu lengd um 4.2m til suðaustur. |

KJALLARA **A.06.1**

Undirskrift: *Óskar Þór Óskarsson*
 Óskar Þór Óskarsson, kt 190964-3889

MINARC