


SAMÞYKKT
 25 APR. 2012
Óskar Þór Óskarsson
 Byggingarfræðingur / Architect


MINARC

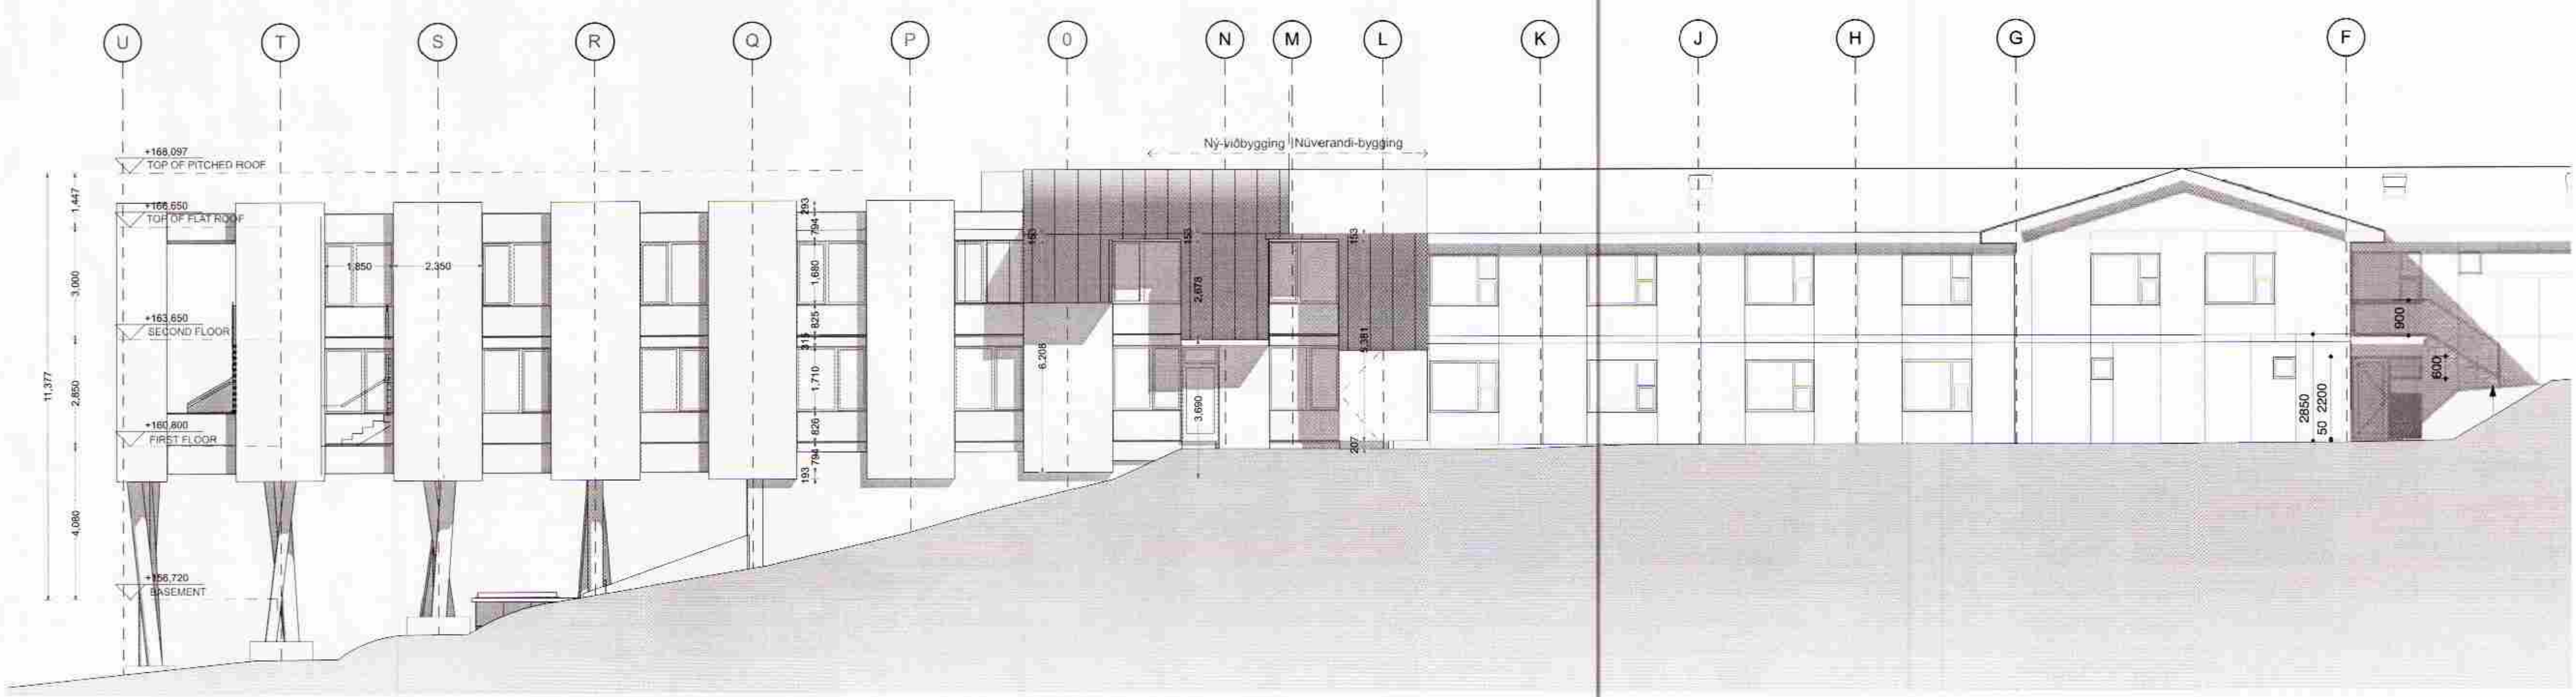

A-03

ÚTLIT NORD - AUSTUR

1:100

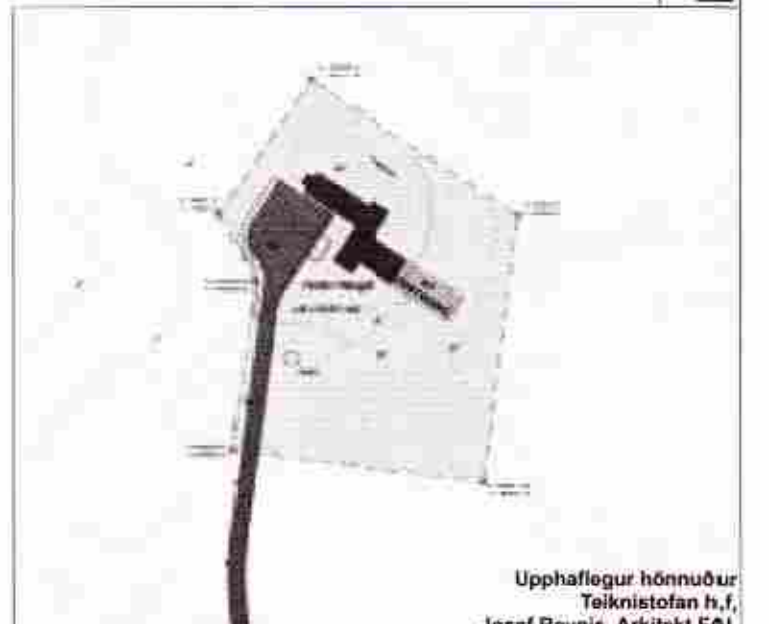

Útgáfa; 3/14/12

Hönnuður:

Verkhelti:
Hotel Hengill

Eigandi:
 Hótel Fasteignir ehf.
 Verkhelti:
 Hotel Hengill
 Telknað: EG
 Yfirfarid: TTH

MINARC
 trygvi thorsteynsson
 aia associate
 erla dögg ingjaldsdóttir
 aia associate

Mkv. 1:100
 Dags: 3/14/12
 Breyting:
 # 1: Nýbyggingu lengd um 4.2m til suðaustur.

ÚTLIT **A.07.2**
 Undirskrift: *Óskar Þór Óskarsson*
 Óskar Þór Óskarsson, kt 190964-3889