


Frárennsli: Sökkjar – Grunnmynd. 1:50.

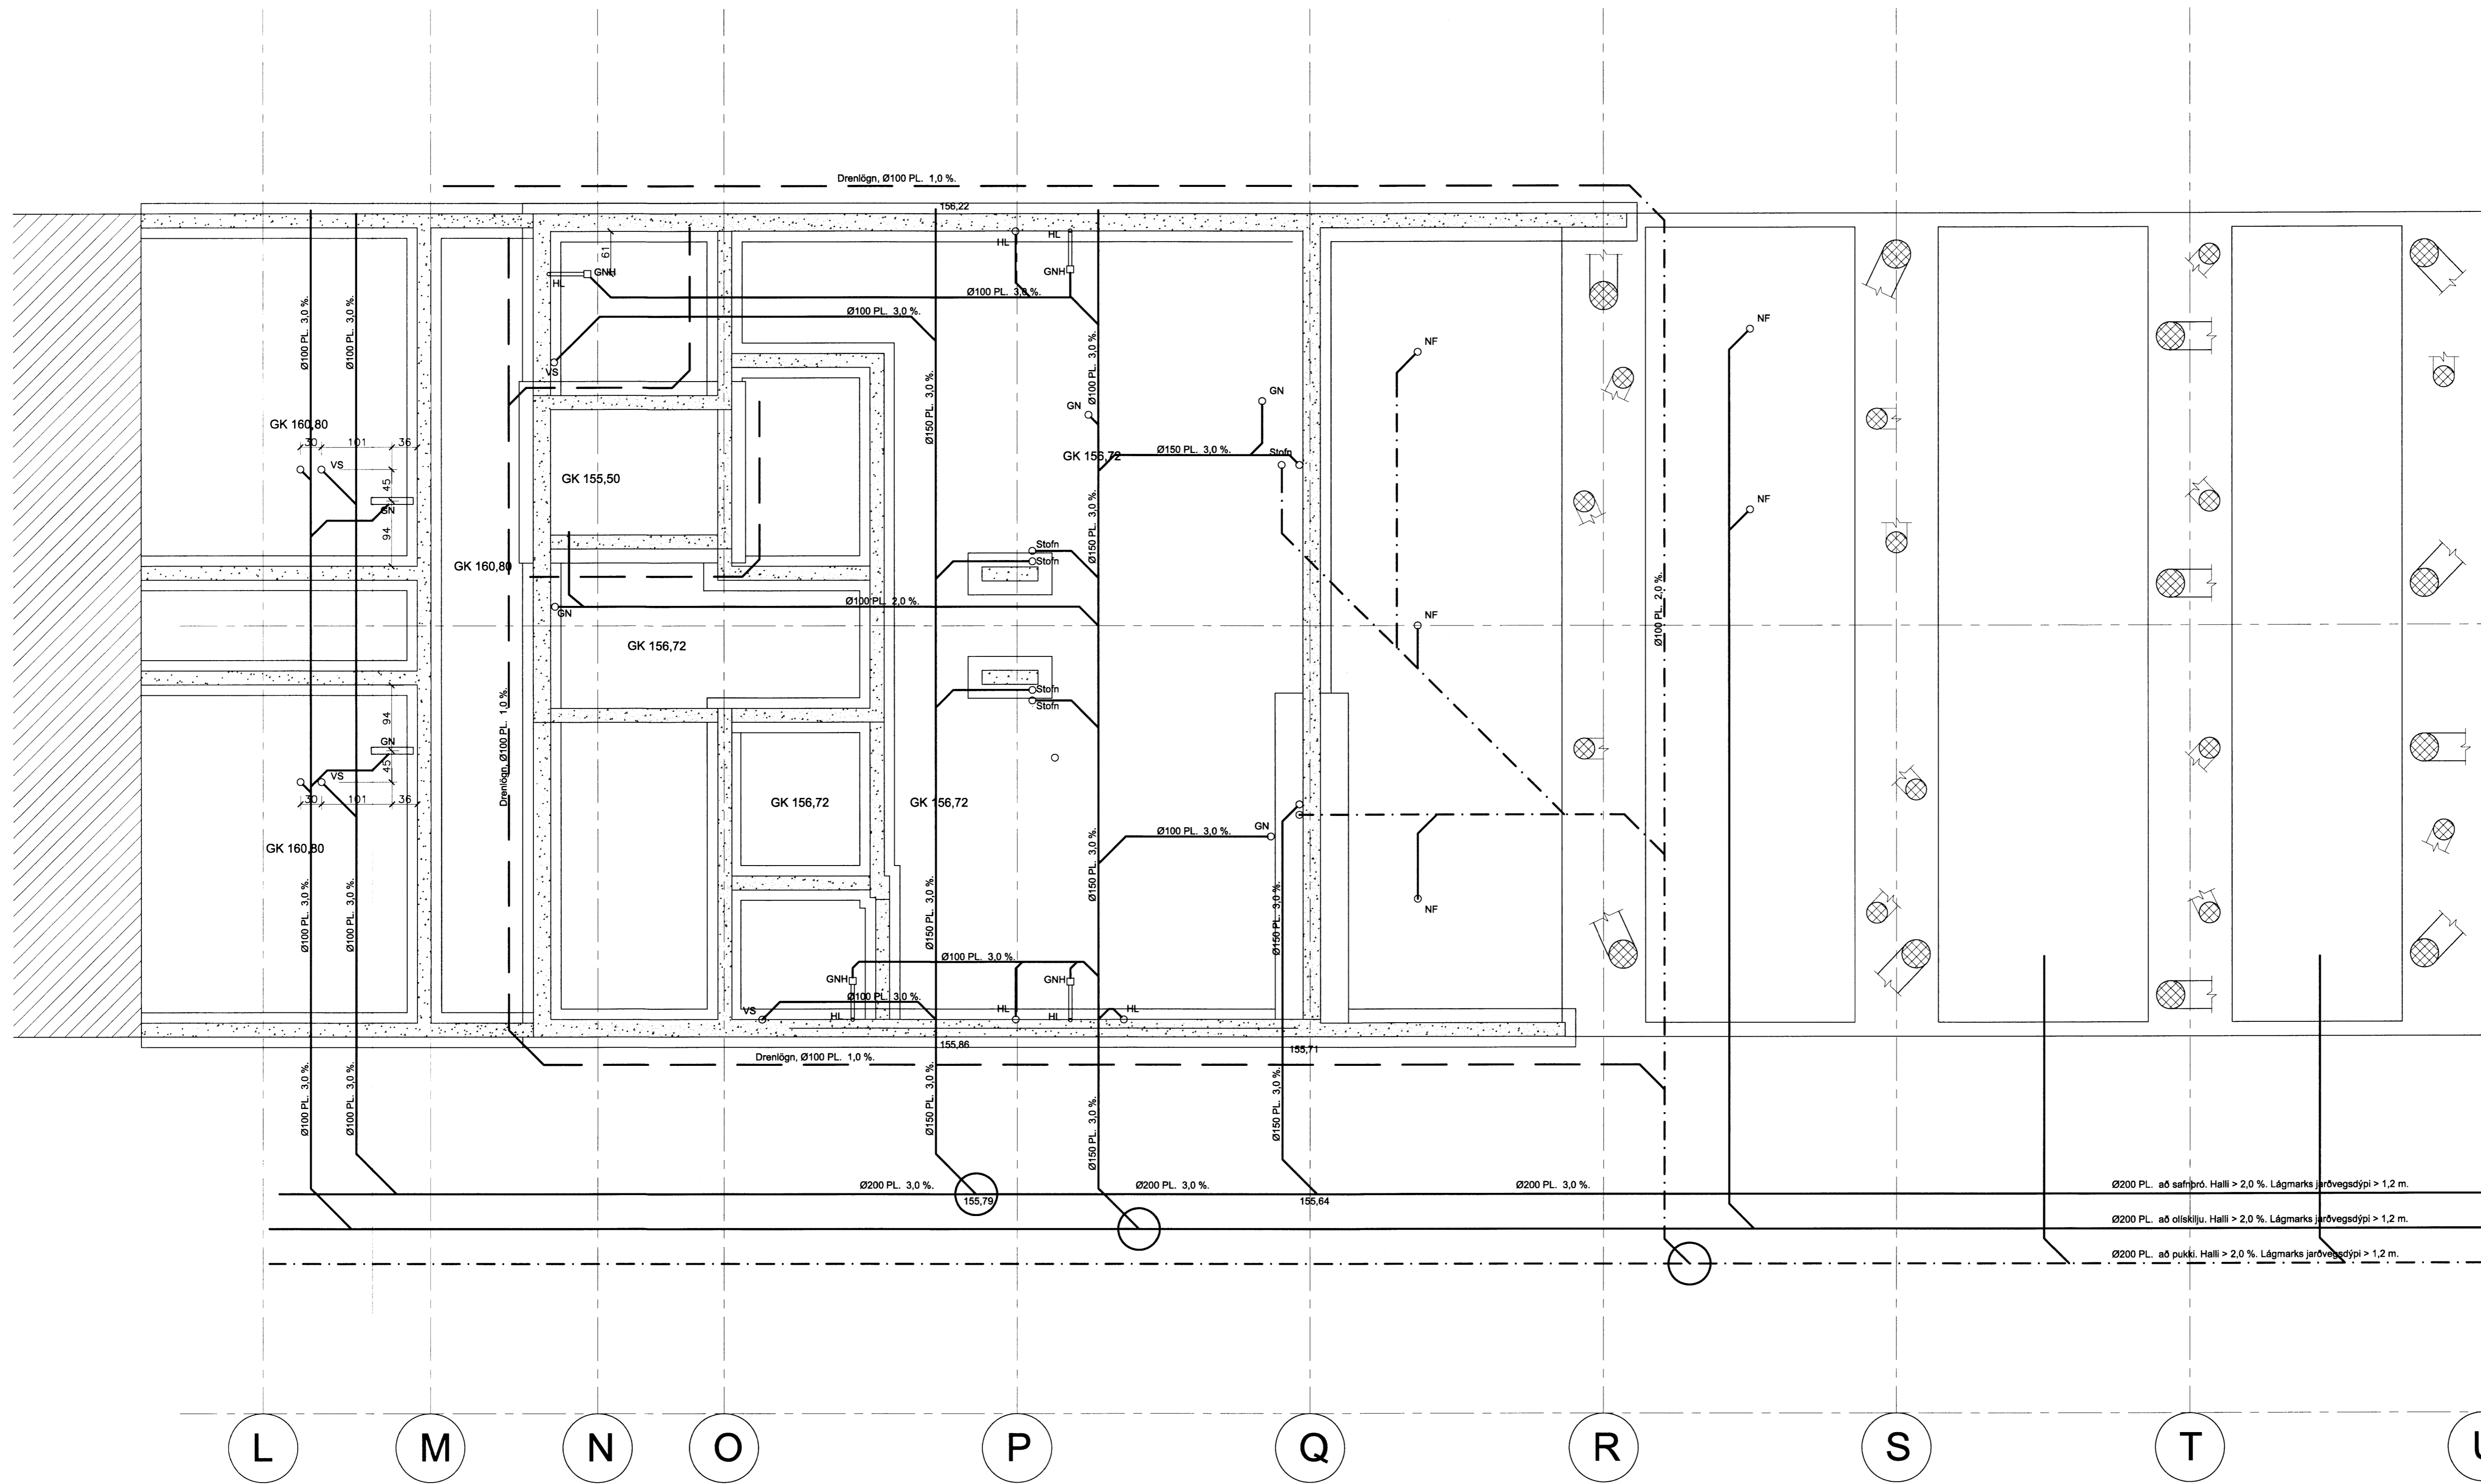

MÓTTAKIÐ
14 MAÍ 2012
Byggingafræðingur: Ameysslu og Fíabær

3

Skýringar:
Allar plastlagnir utanhúss þar sem er umferðarálág skulu vera Dregg eða samb.
Allar plastlagnir innanhúss skulu vera með góða hljóðdempun.

2

Breytingar:

1
TÓV
TEIKNISTOFAN ÖDINSTORGI,
VERKFRÉÐIÐ EHF.
Öðinsgötu 8
101 Reykjavík
Netfang: tov@to.is
Sími: 510 2211 Fax: 510 2201

Verkefni: Hótel Hengill, Viðbygging.
Heiti: Frárennsli: Sökkjar, Grunnmynd og snið.

Hönnun: VÍFILL ÖDDSSON kt. 101238-3629	VERKFRÉÐINGUR FVFI – FRV
GÚSTAF VÍFELSSON kt. 221163-5069	VERKFRÉÐINGUR FVFI

Aritun aðalhöfundar:
Ólafur Þorsteinsson
M. 1:20/50
R. V.O.
T. G.V.
Dags. Név. 2011. Nr. 1386-2-2.

Allar plastlagnir utanhúss þar sem er umferðarálág skulu vera Dregg eða samb.