



Samþykkt
 6 MARS 2008
 Byggingarfulltrúi uppsveita Árnessýslu

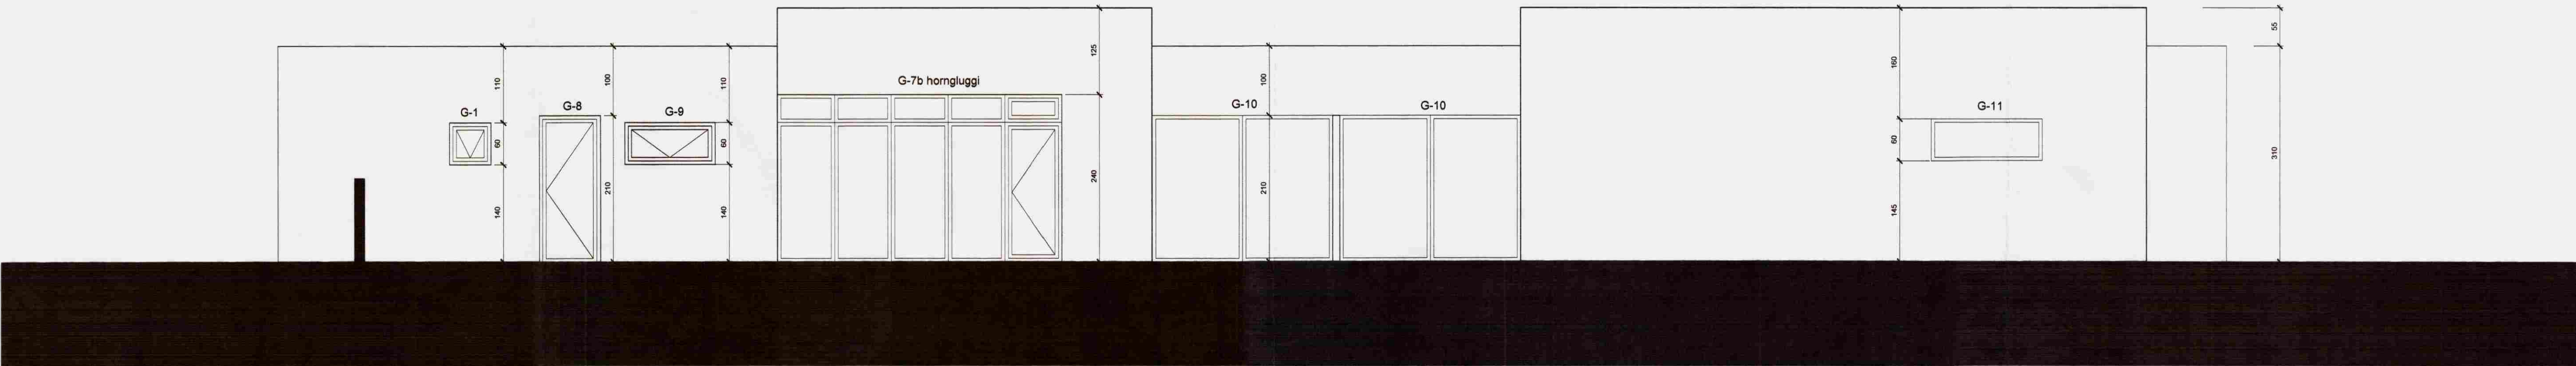

Útlit norðurhlíð

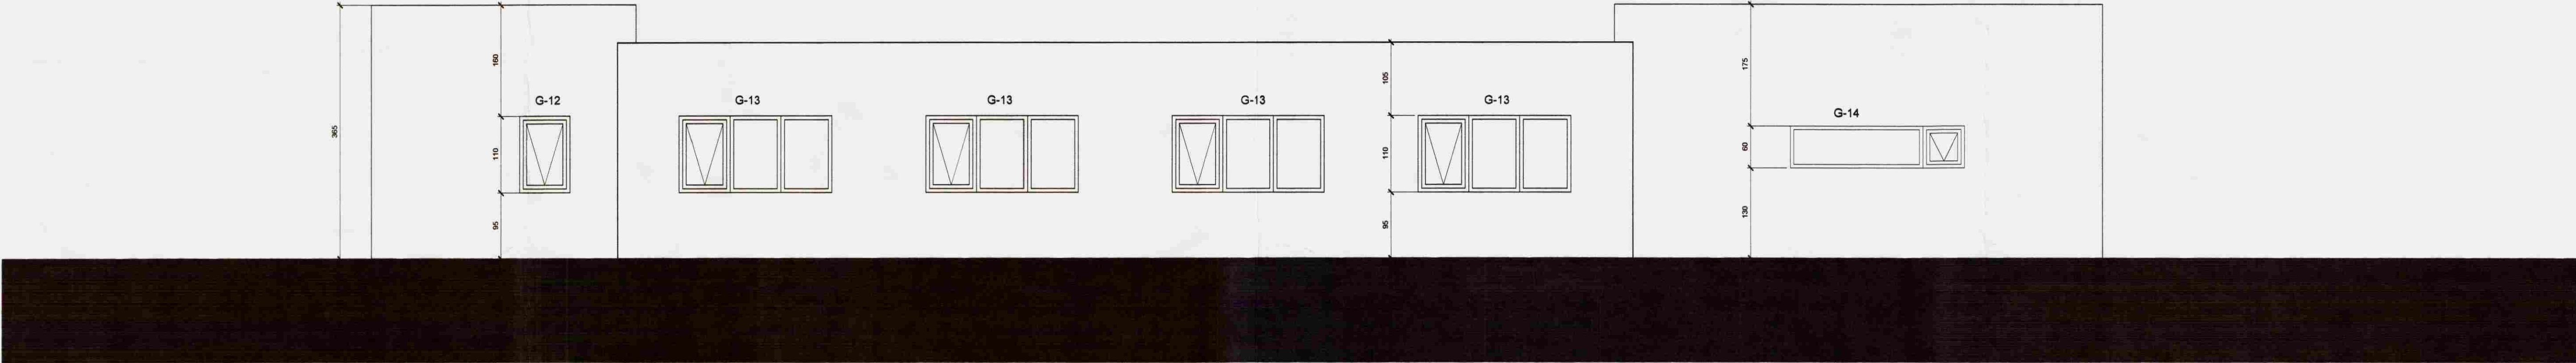

Útlit vesturhlíð