

ÁB

A
6-78-4115
1:20

ÁA



GRUNNMYND 1.HÆÐAR
1:20

ÁB

ÁA

Á1

Á2

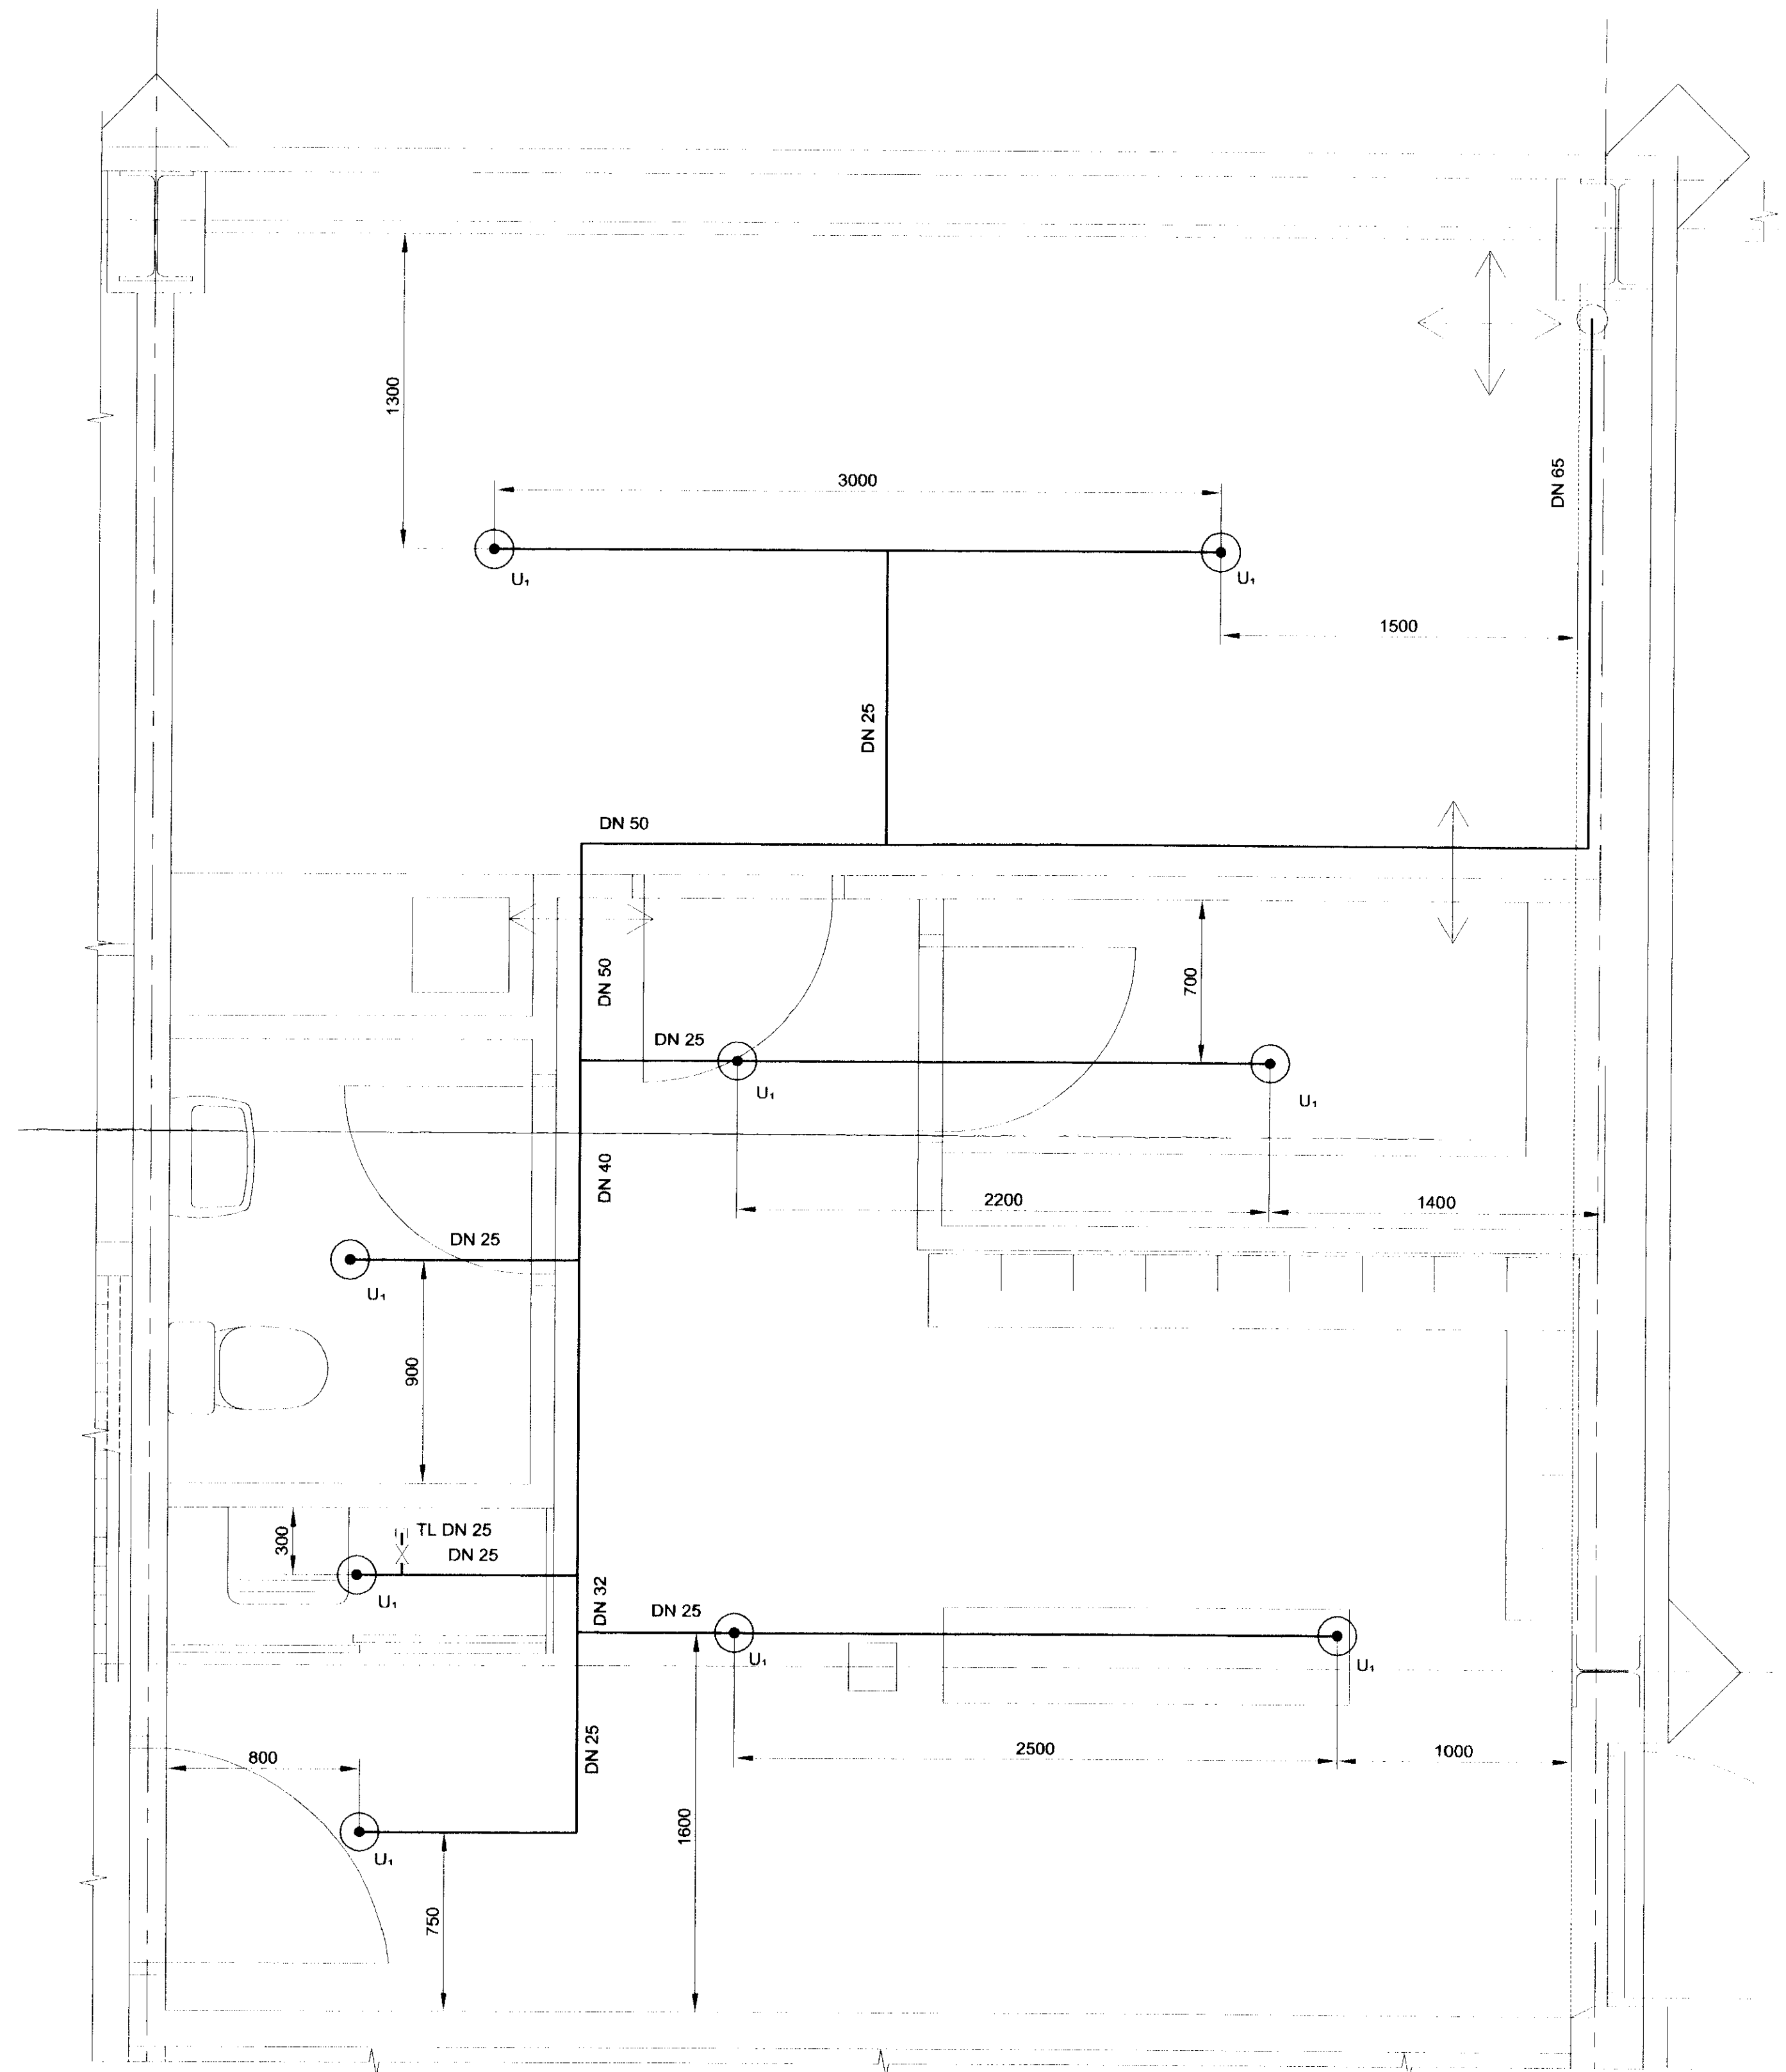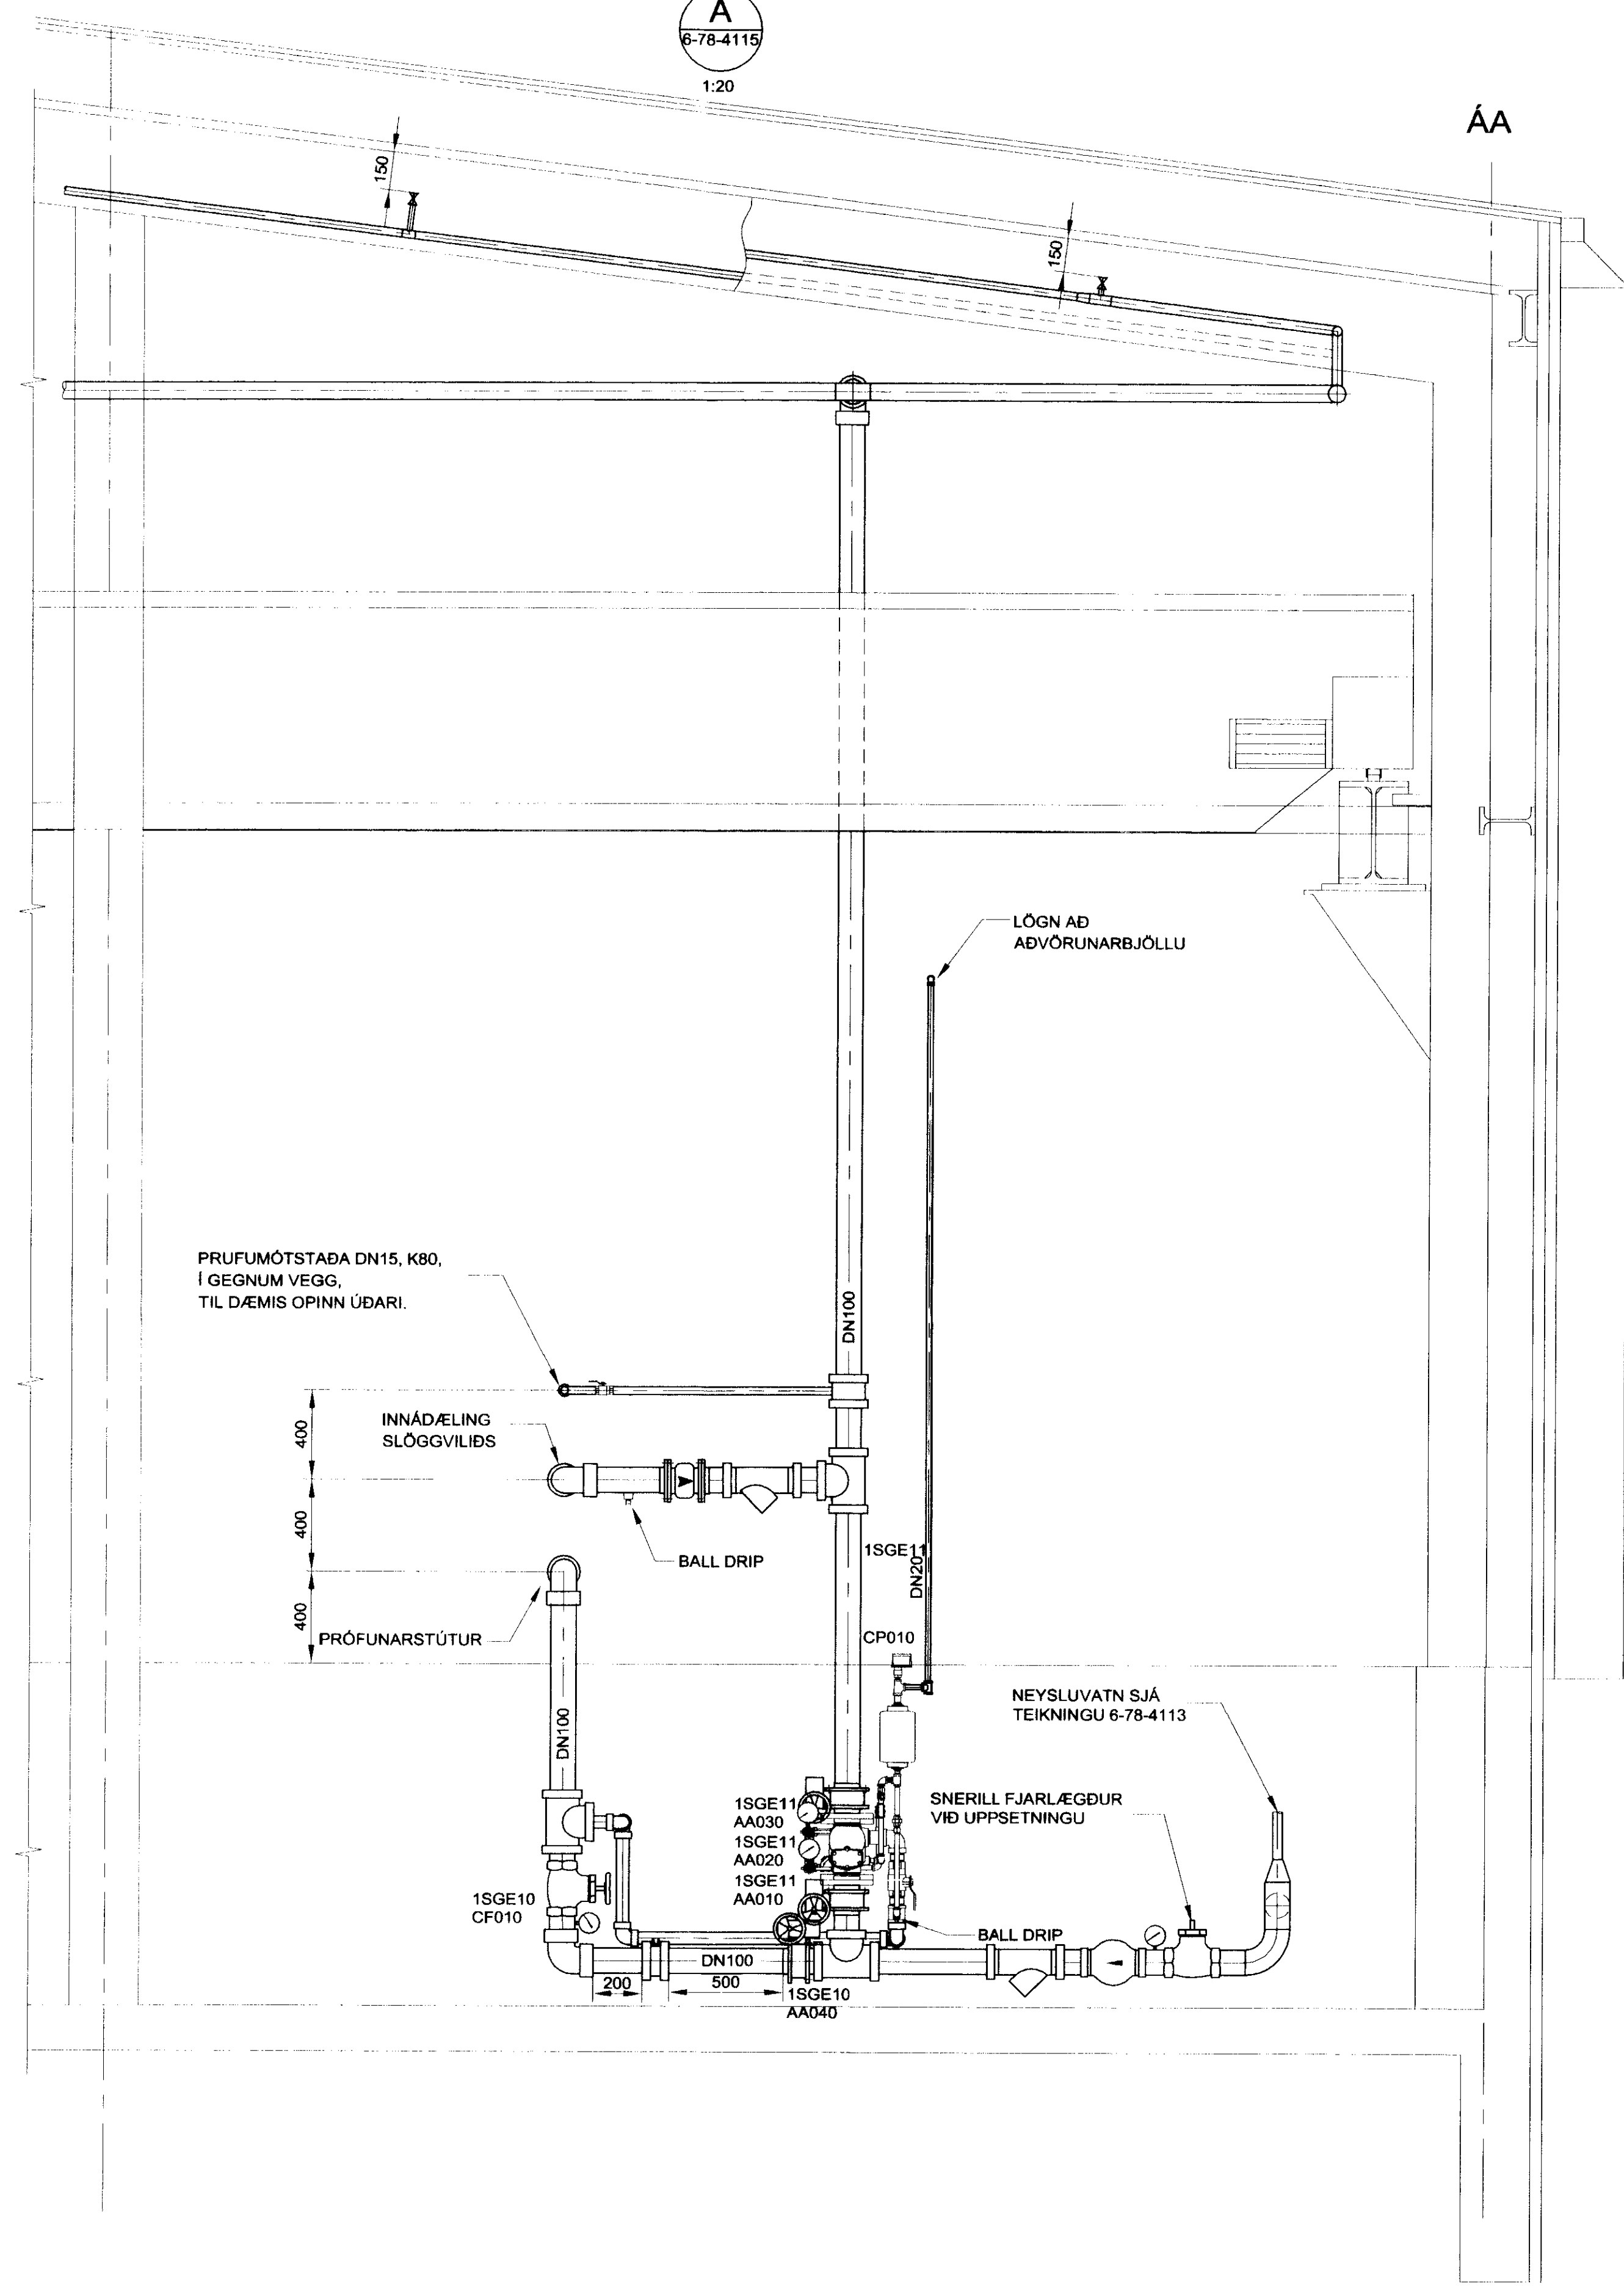

SKÝRINGAR

U₁ = Uppvísandi Quick response úðari, K=80, DN15, dreififlata 75-150 mm frá lofti. Messing úðarar þurfa að vera krómhúðaðir eða málaðir.

V:\NVT\6. Afangil\6-78-4115-16.dwg

Tiltekið nr. 15.10.03		Tilvísun & teikningu		Br. Dags. Eftir breytingar		Máv. 1:20		VQK VERKFRÆÐISTOFA VERKFRÆÐISTOFA GUÐMUNDAR OG KRISTJÁNS hf <small>Laugavegi 178 105 Reykjavík Sími 5400100 Fax 5400101 www.vqk.is</small>		OR - NESJAVELLIR ÁHALDAHÚS GRUNNMYND OG SNIÐ A - A SLÖKKVIÐDALAGNIR	
X	29.7.04	EFTIR FRAMKVÆMD	GBH	YF	Samp.	HA	HA	HA	HA	HA	HA
A	15.10.03	SNIÐ A-A, LEGA LAGNA BREYTT, MÁLSETNING	GBH	YF	Samp.	HA	HA	HA	HA	HA	HA
Tiltekið nr. 15.10.03		Tilvísun & teikningu		Br. Dags. Eftir breytingar		Máv. 1:20		VQK VERKFRÆÐISTOFA VERKFRÆÐISTOFA GUÐMUNDAR OG KRISTJÁNS hf <small>Laugavegi 178 105 Reykjavík Sími 5400100 Fax 5400101 www.vqk.is</small>		OR - NESJAVELLIR ÁHALDAHÚS GRUNNMYND OG SNIÐ A - A SLÖKKVIÐDALAGNIR	
Tiltekið nr. 8K-88		Tilvísun & teikningu		Br. Dags. Eftir breytingar		Máv. 1:20		VQK VERKFRÆÐISTOFA VERKFRÆÐISTOFA GUÐMUNDAR OG KRISTJÁNS hf <small>Laugavegi 178 105 Reykjavík Sími 5400100 Fax 5400101 www.vqk.is</small>		OR - NESJAVELLIR ÁHALDAHÚS GRUNNMYND OG SNIÐ A - A SLÖKKVIÐDALAGNIR	
Tiltekið nr. 8K-88		Tilvísun & teikningu		Br. Dags. Eftir breytingar		Máv. 1:20		VQK VERKFRÆÐISTOFA VERKFRÆÐISTOFA GUÐMUNDAR OG KRISTJÁNS hf <small>Laugavegi 178 105 Reykjavík Sími 5400100 Fax 5400101 www.vqk.is</small>		OR - NESJAVELLIR ÁHALDAHÚS GRUNNMYND OG SNIÐ A - A SLÖKKVIÐDALAGNIR	

Handwritten signature and date: 15.10.03